


ALOS ARCHITECTS

Planos

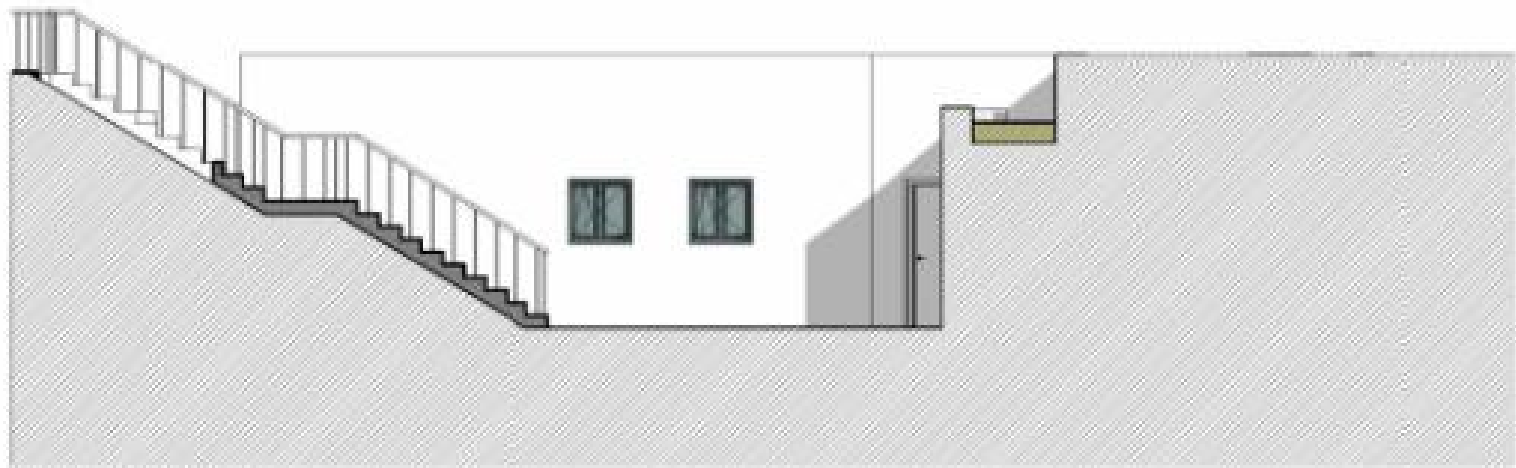


ALZADO 01
1 : 150



ALZADO 03
1 : 150



ALZADO 02
1 : 150

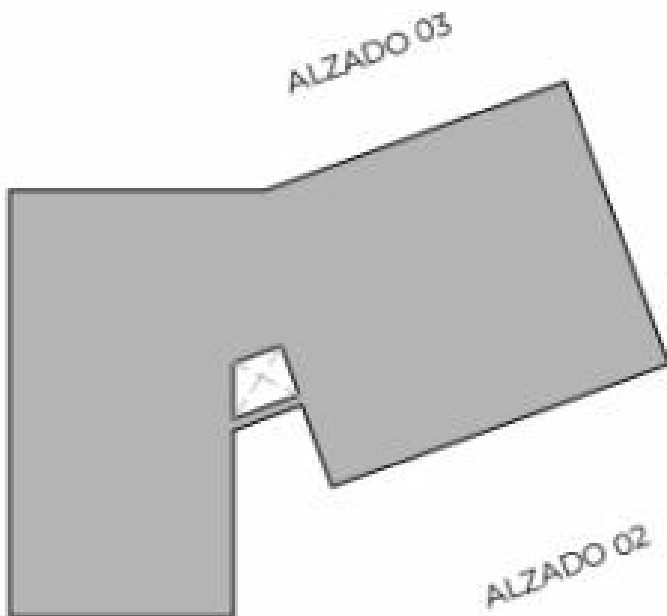


ALZADO 01



ALZADO 02

ALZADO 03



Planos

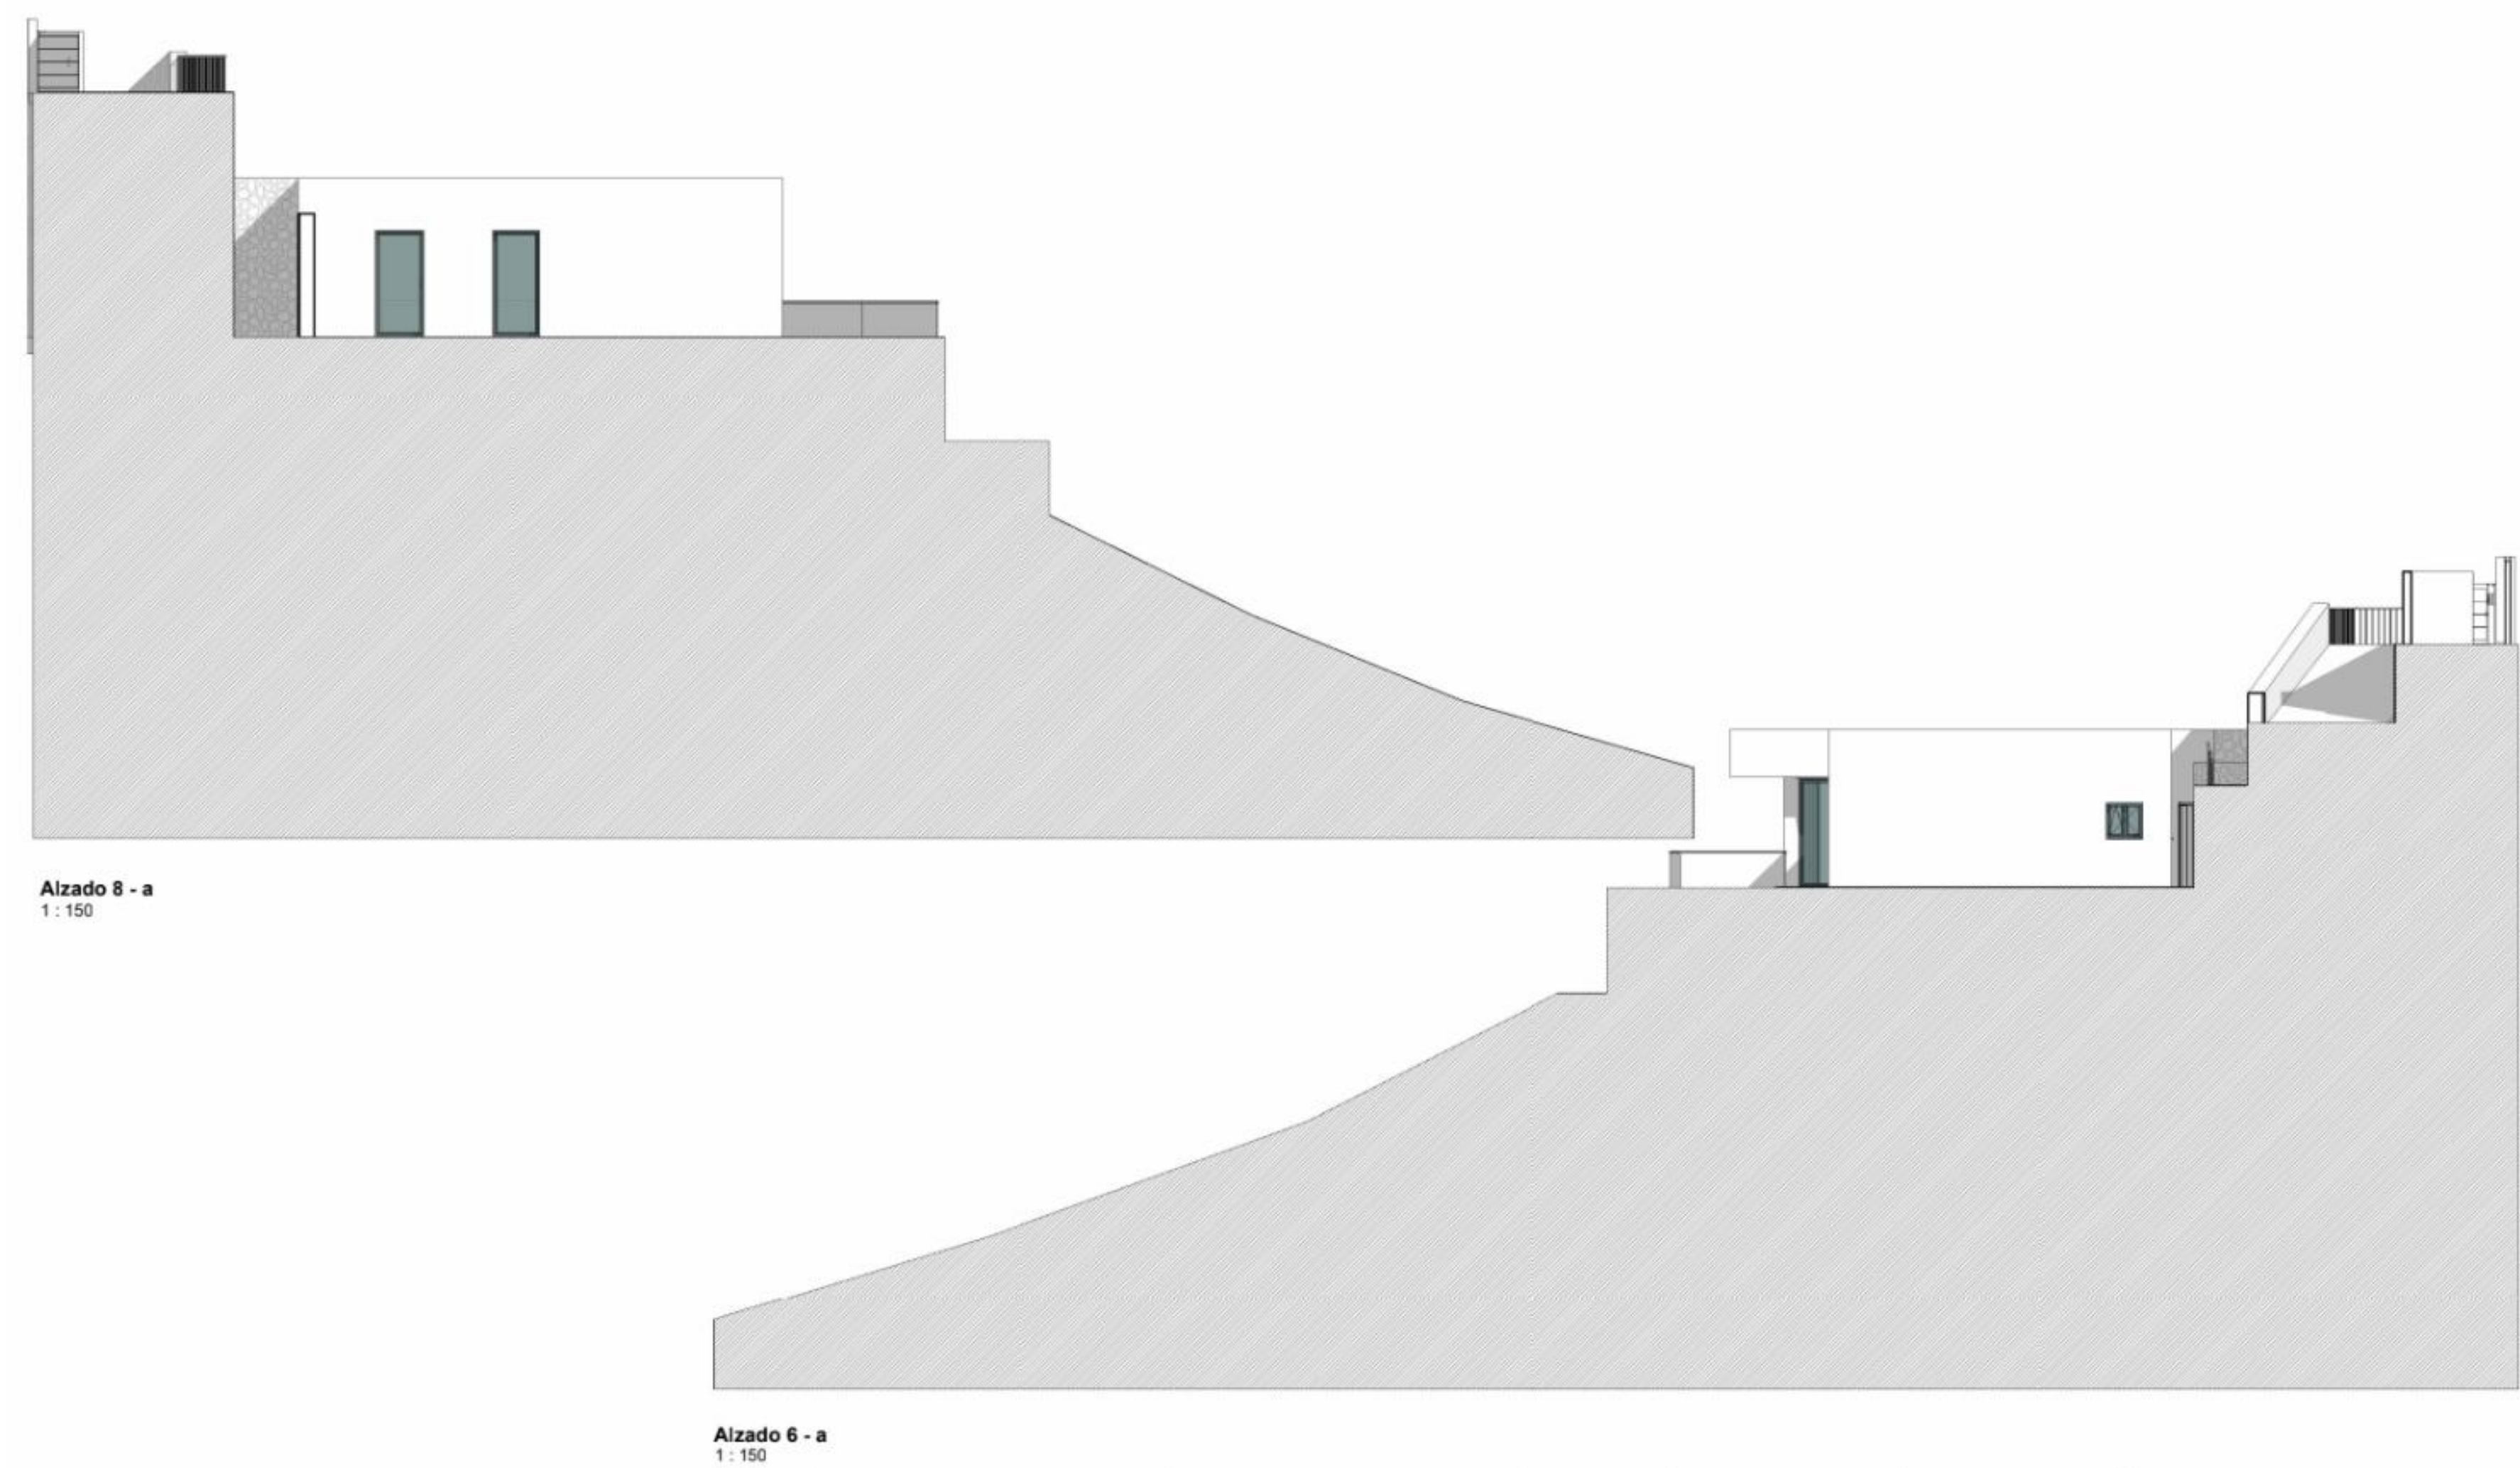



Planos

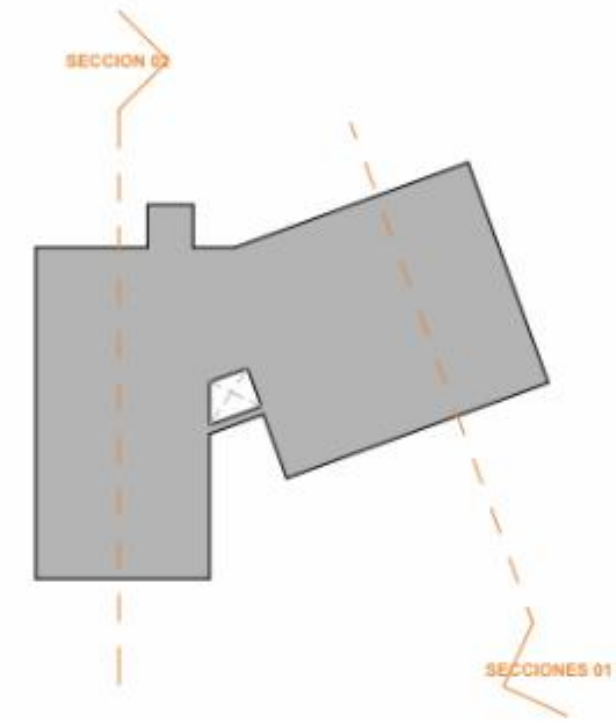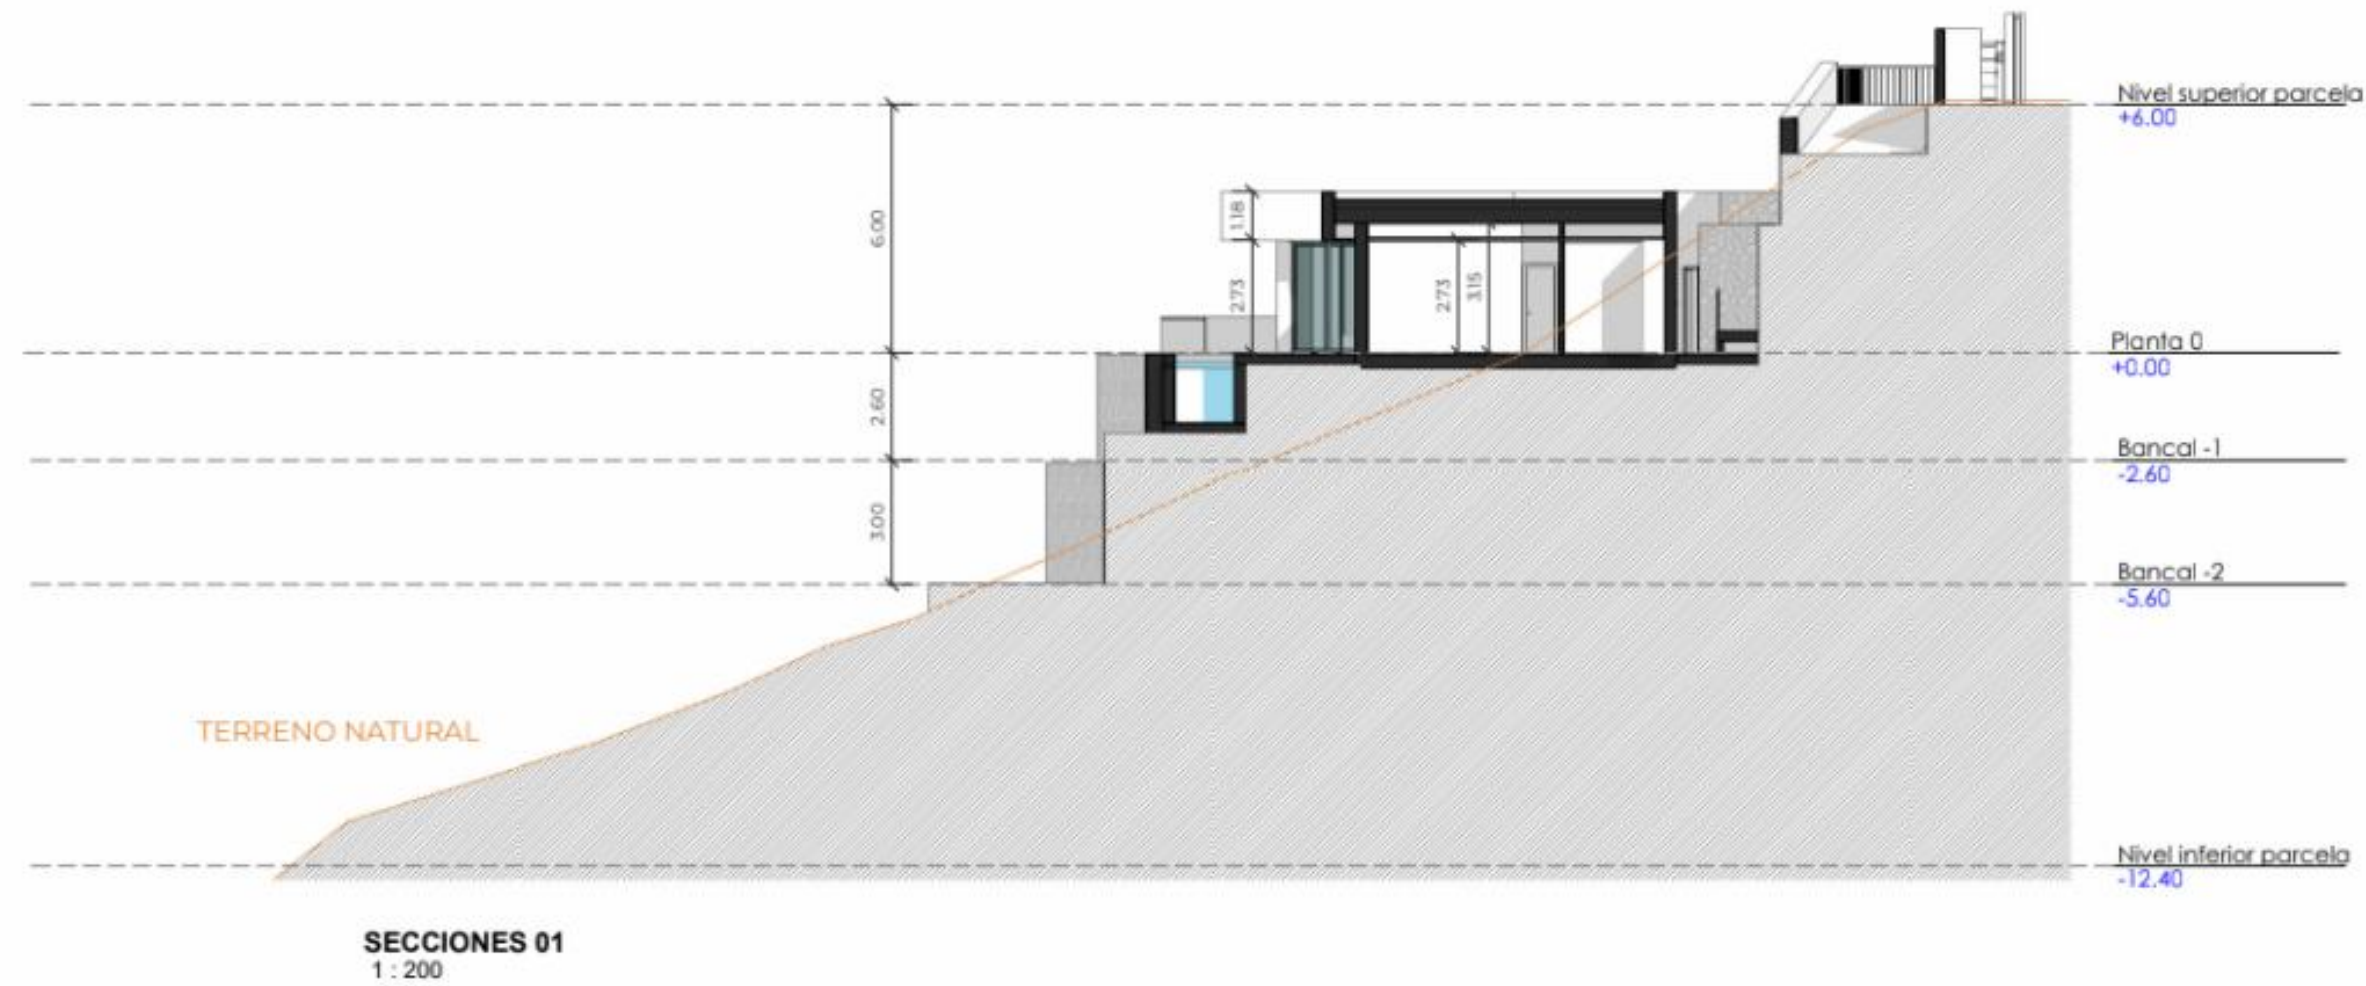


Planos

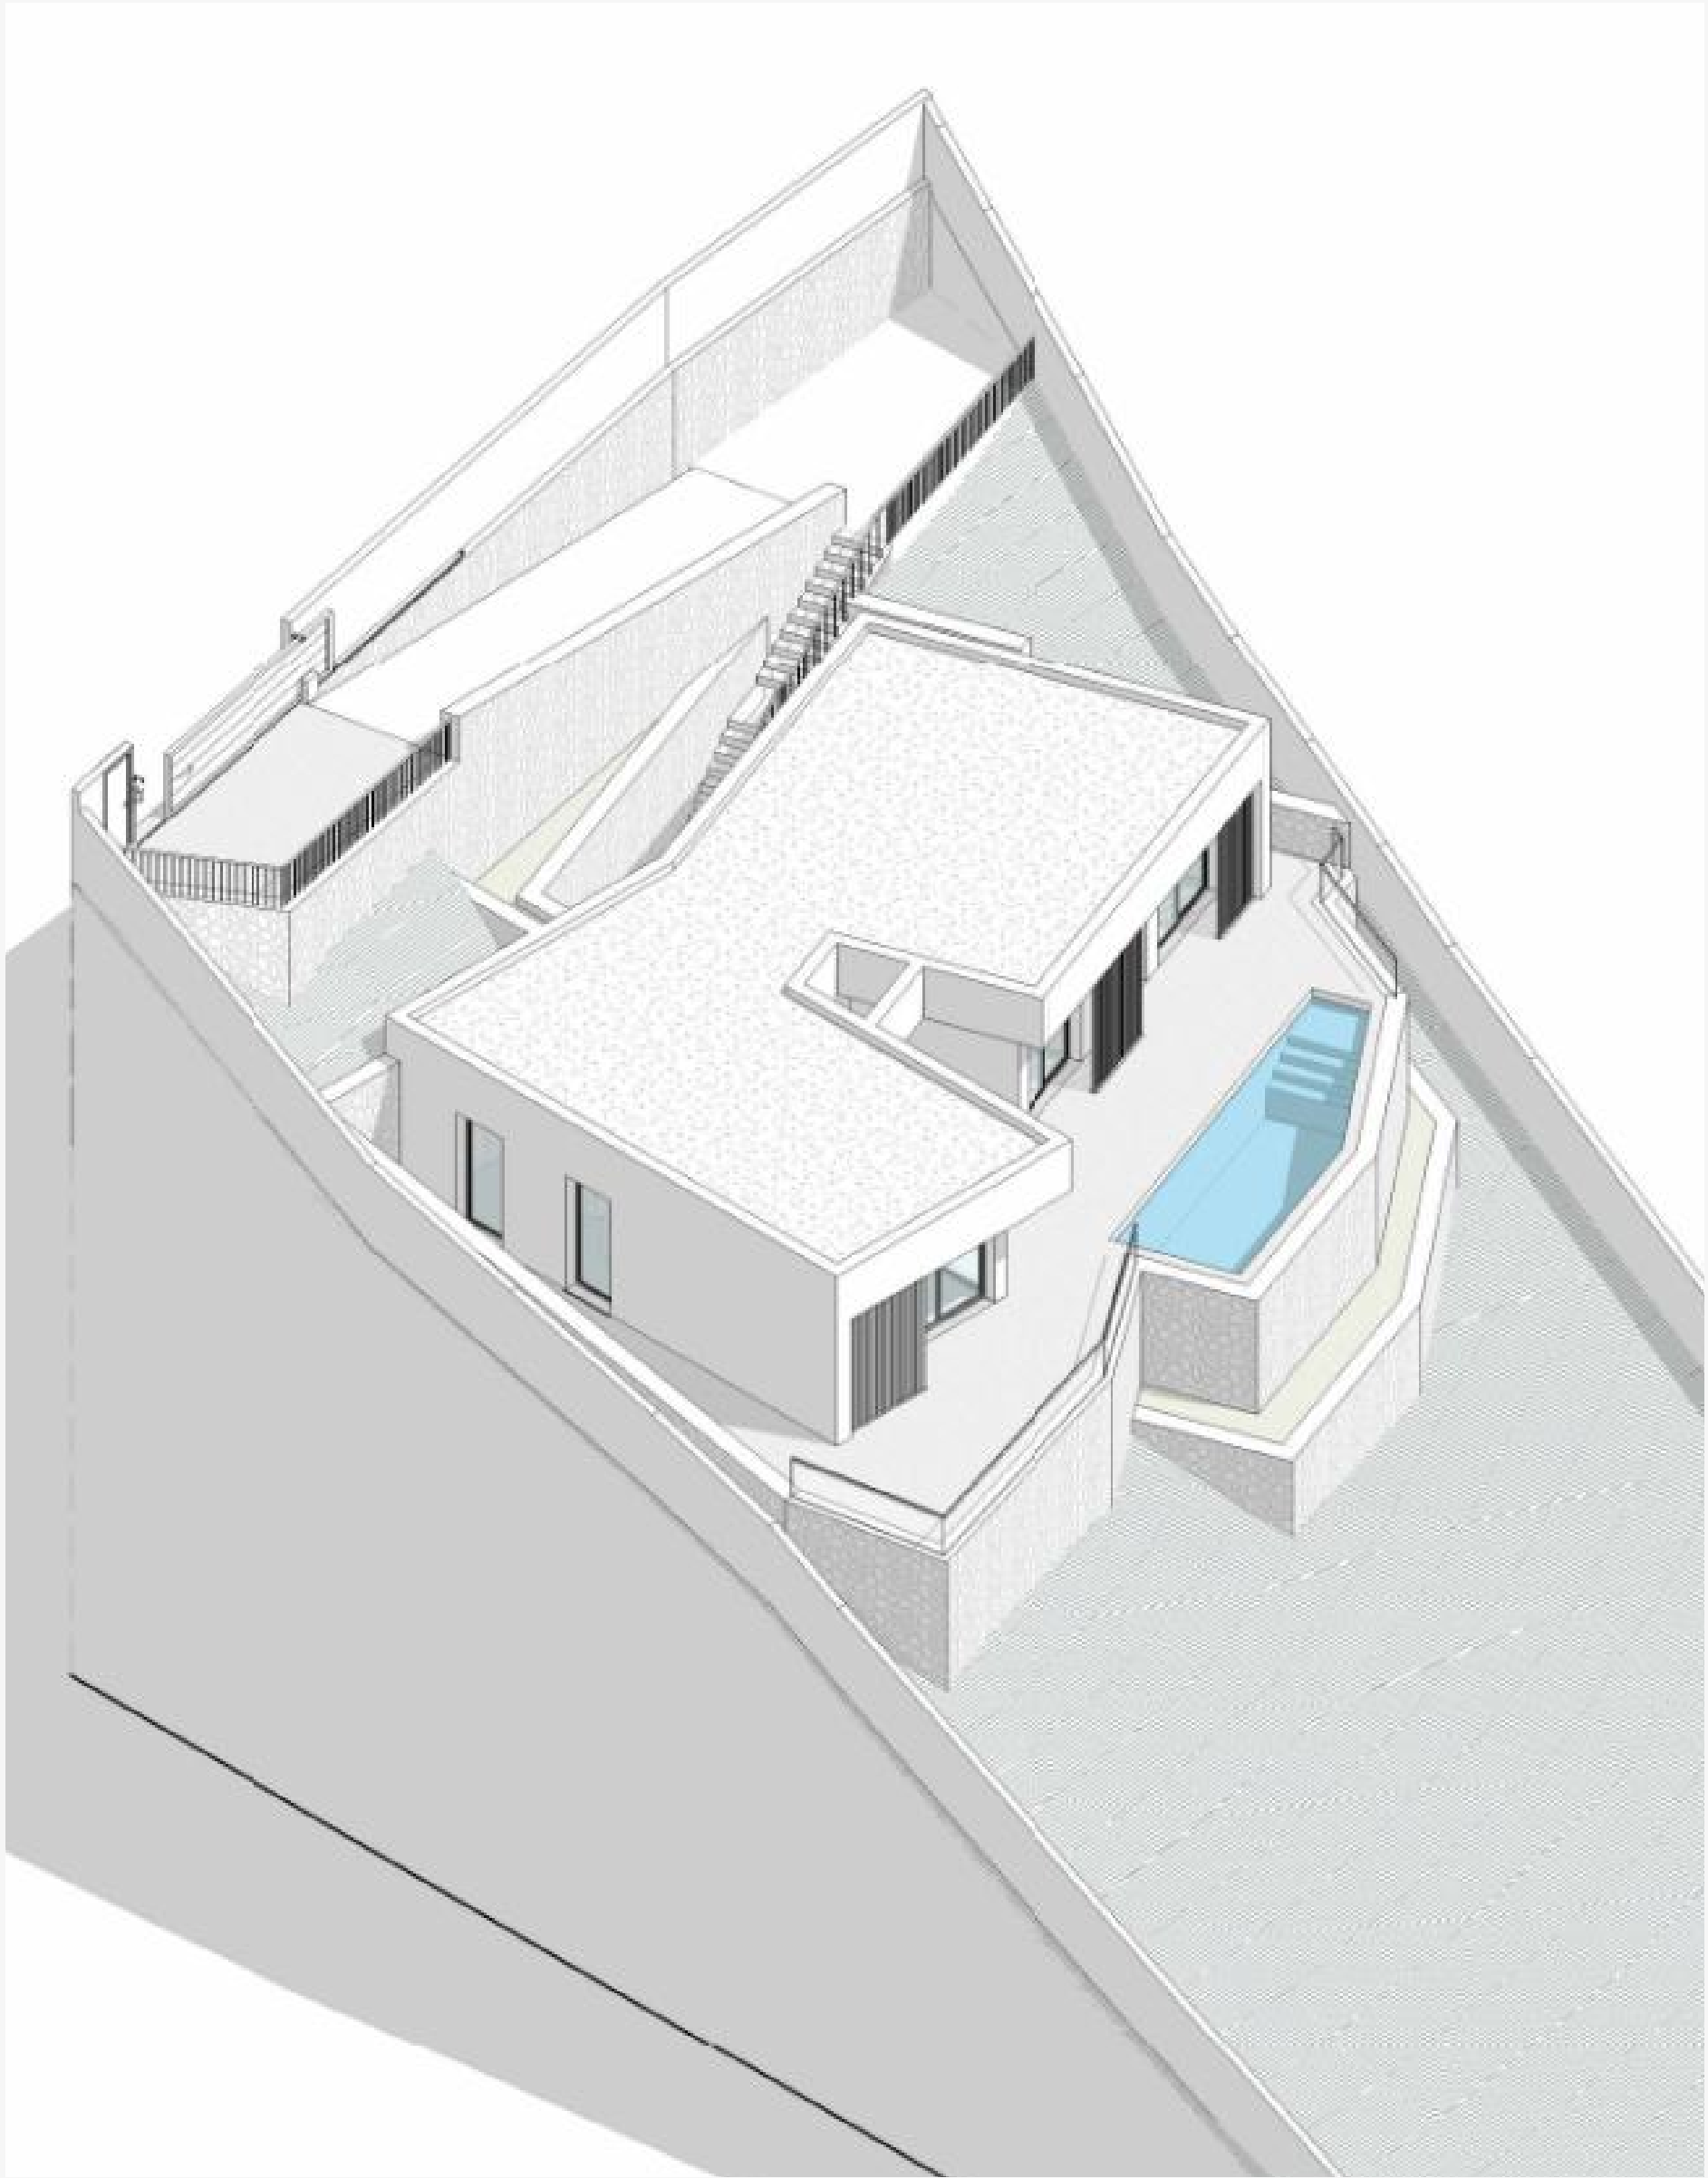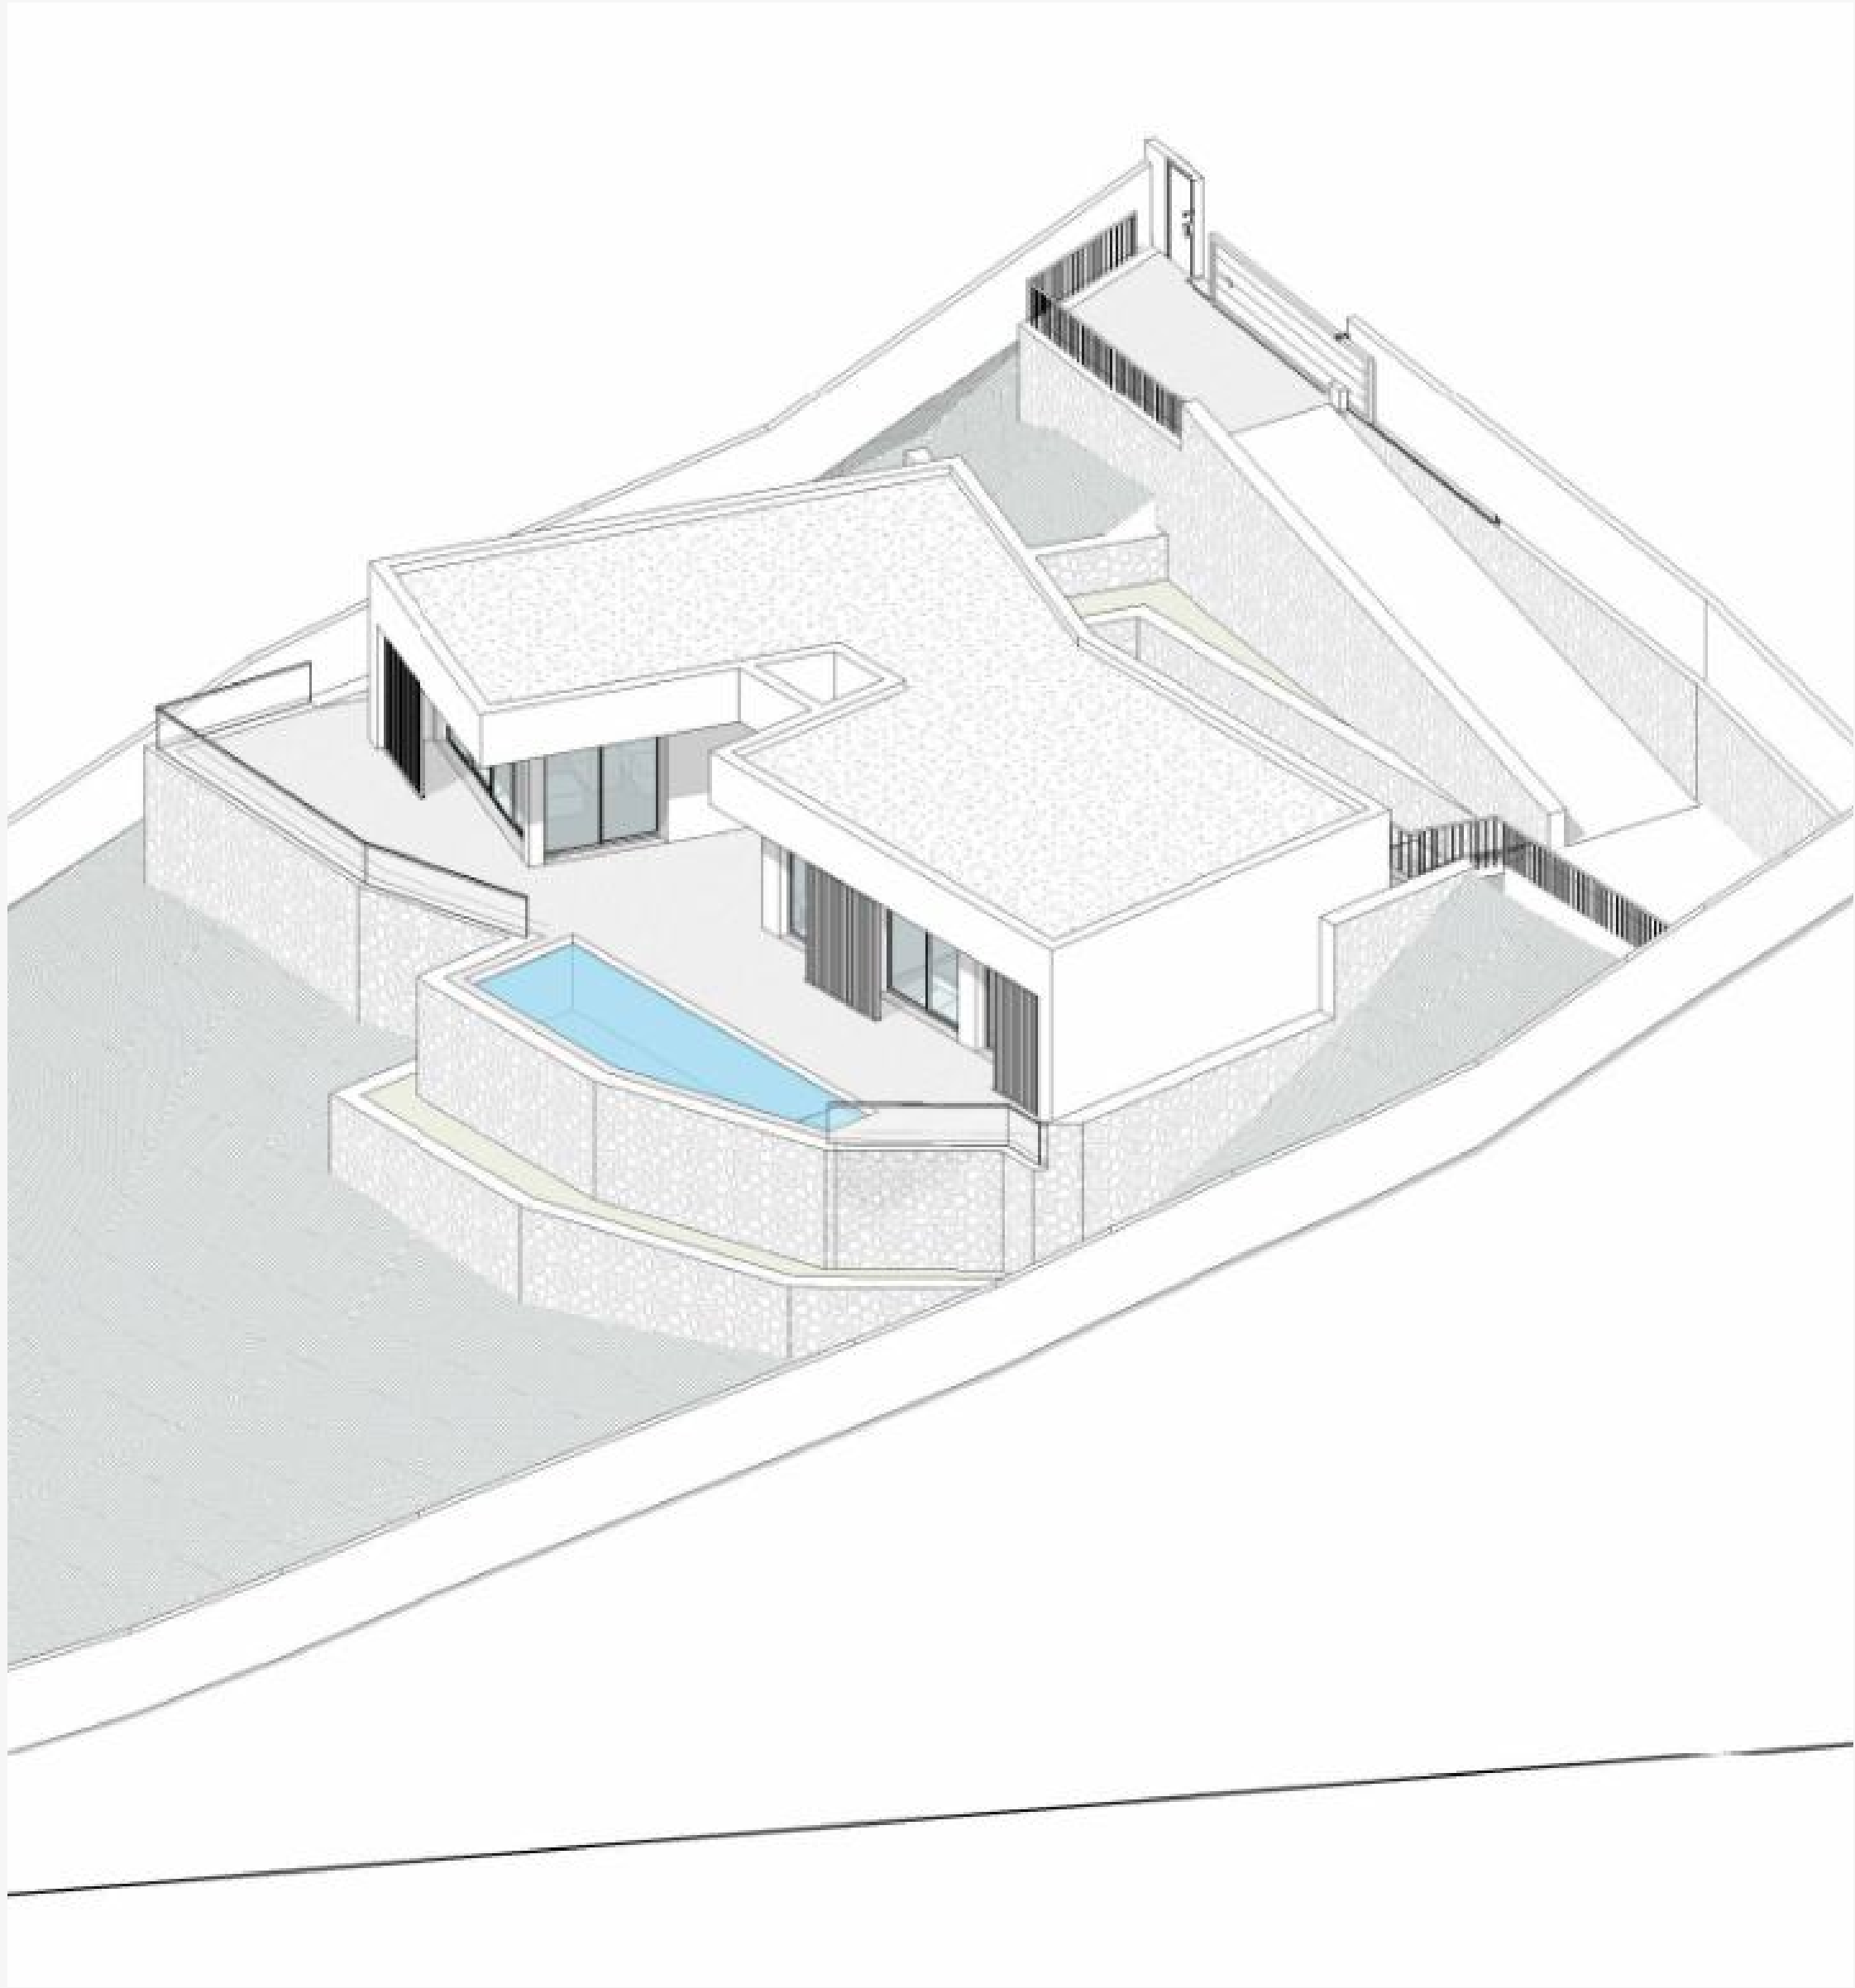

Planos

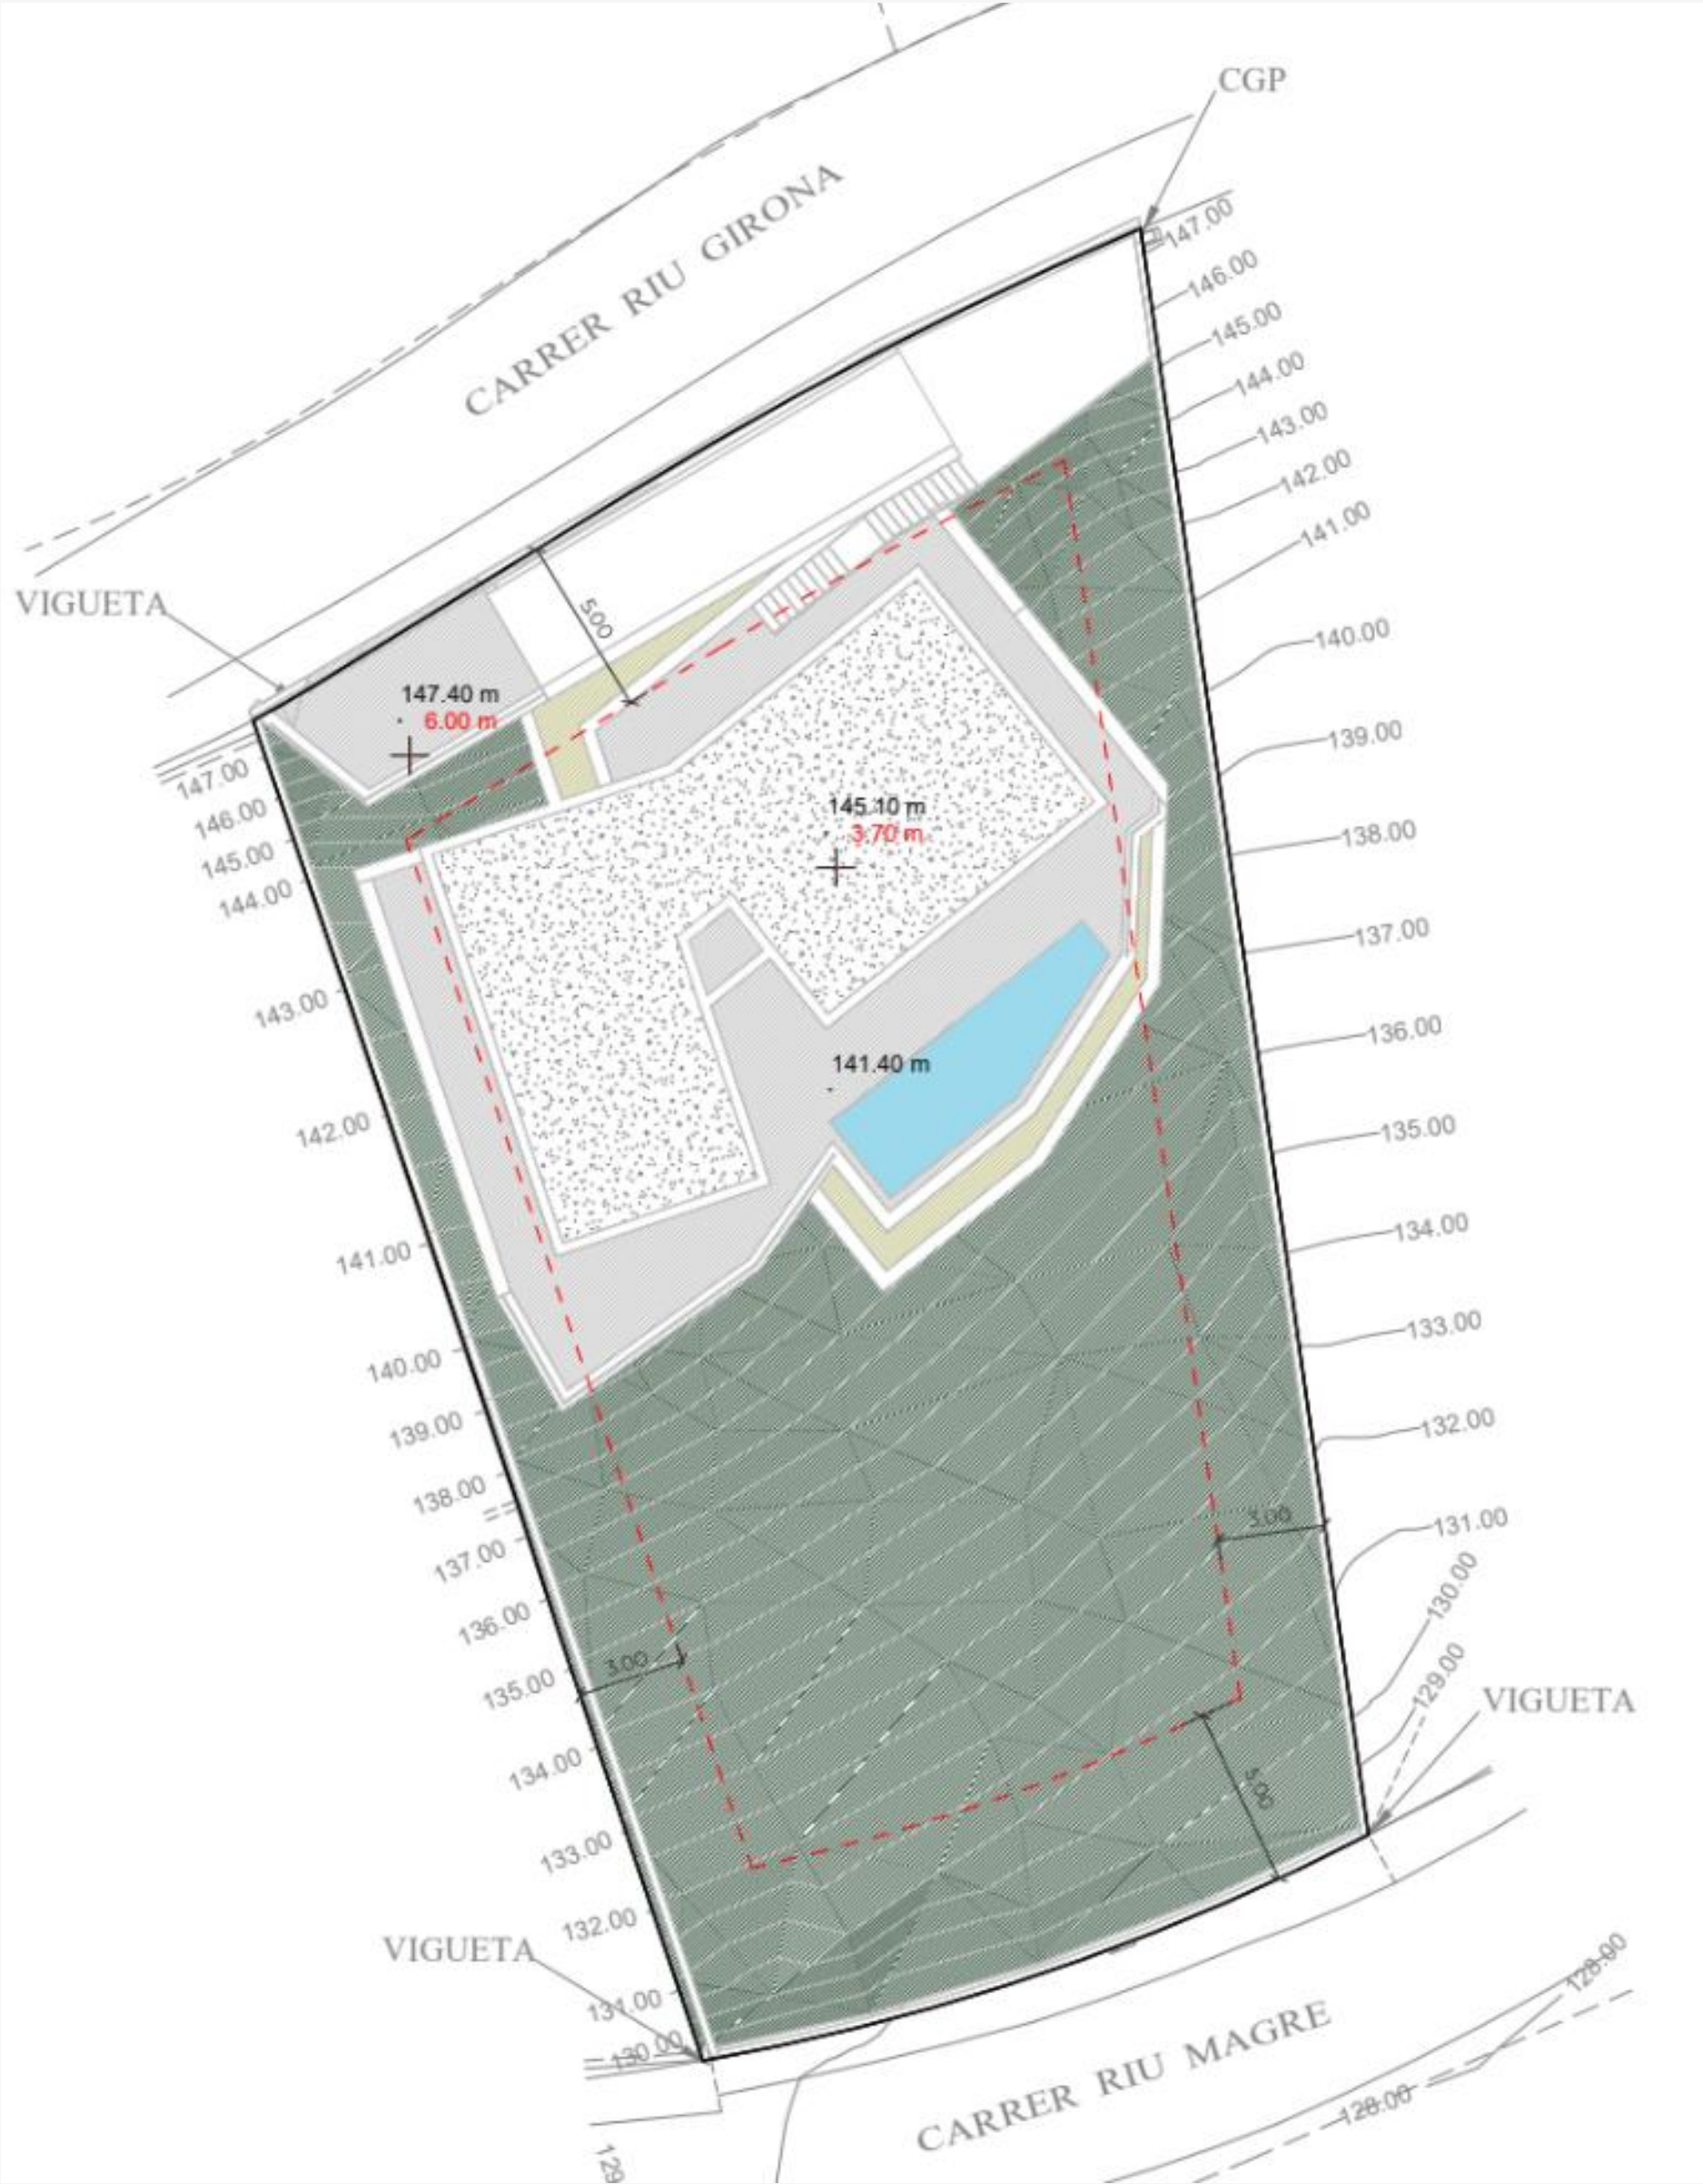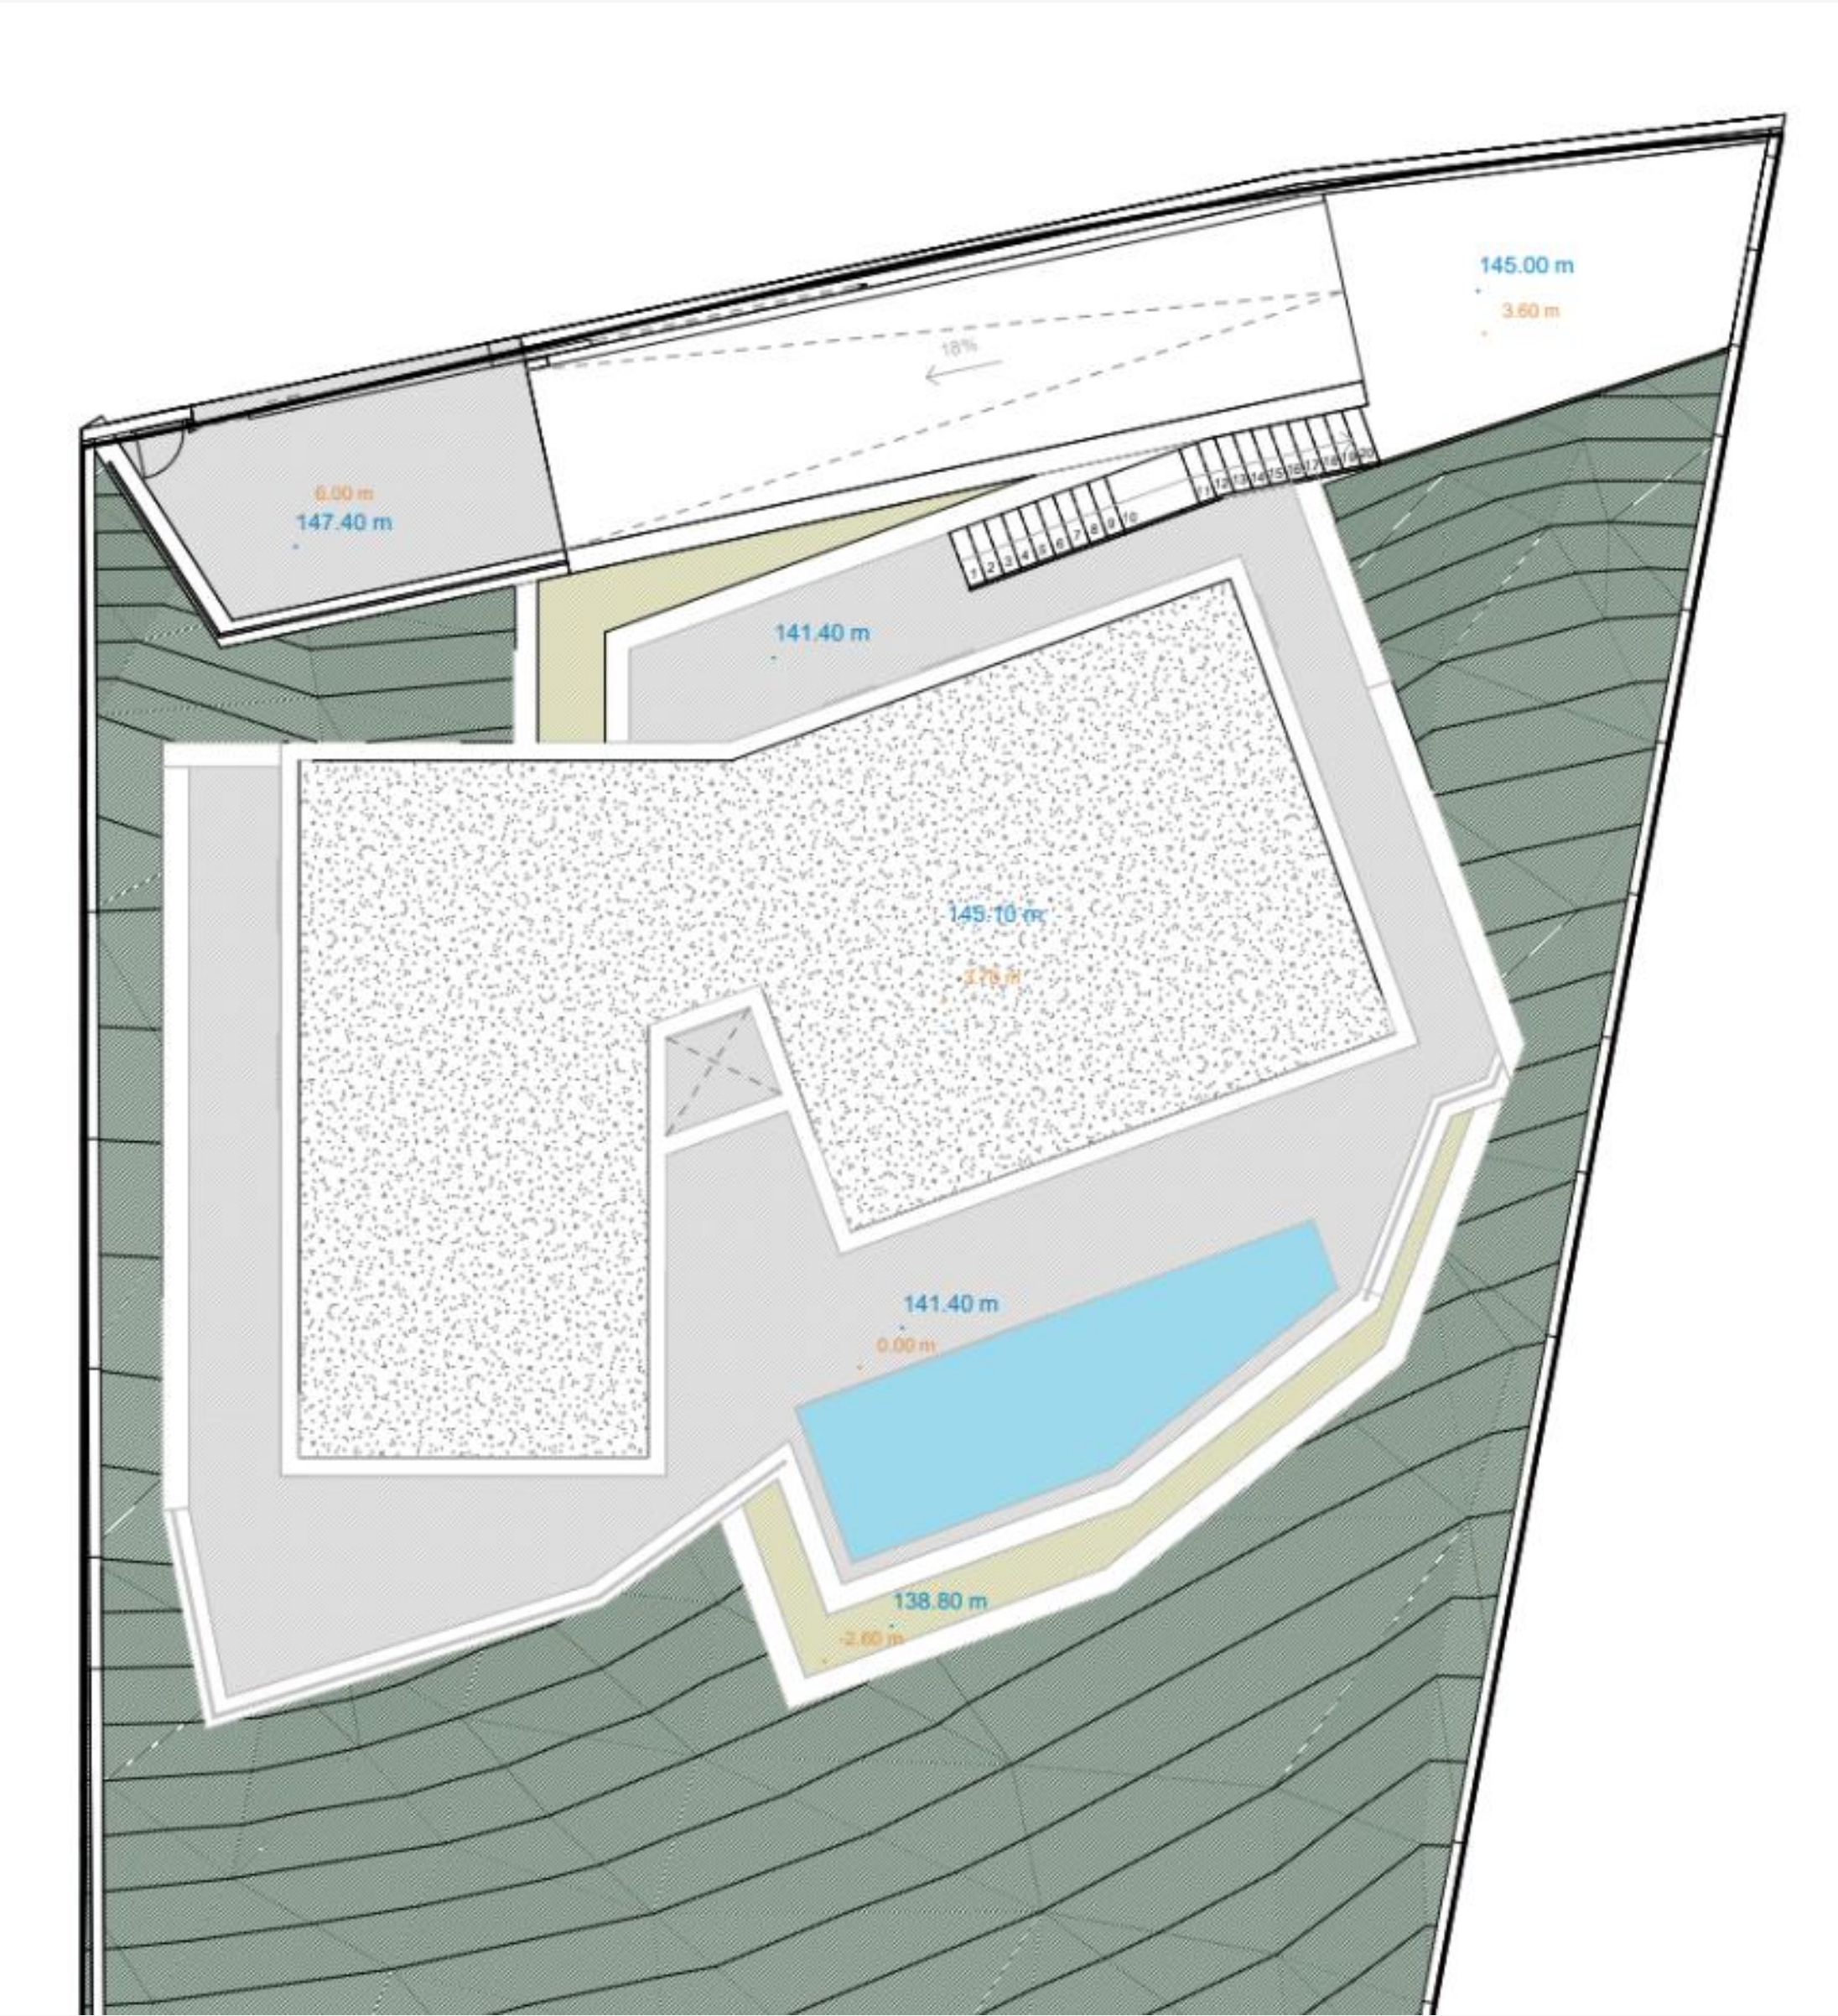

Planos

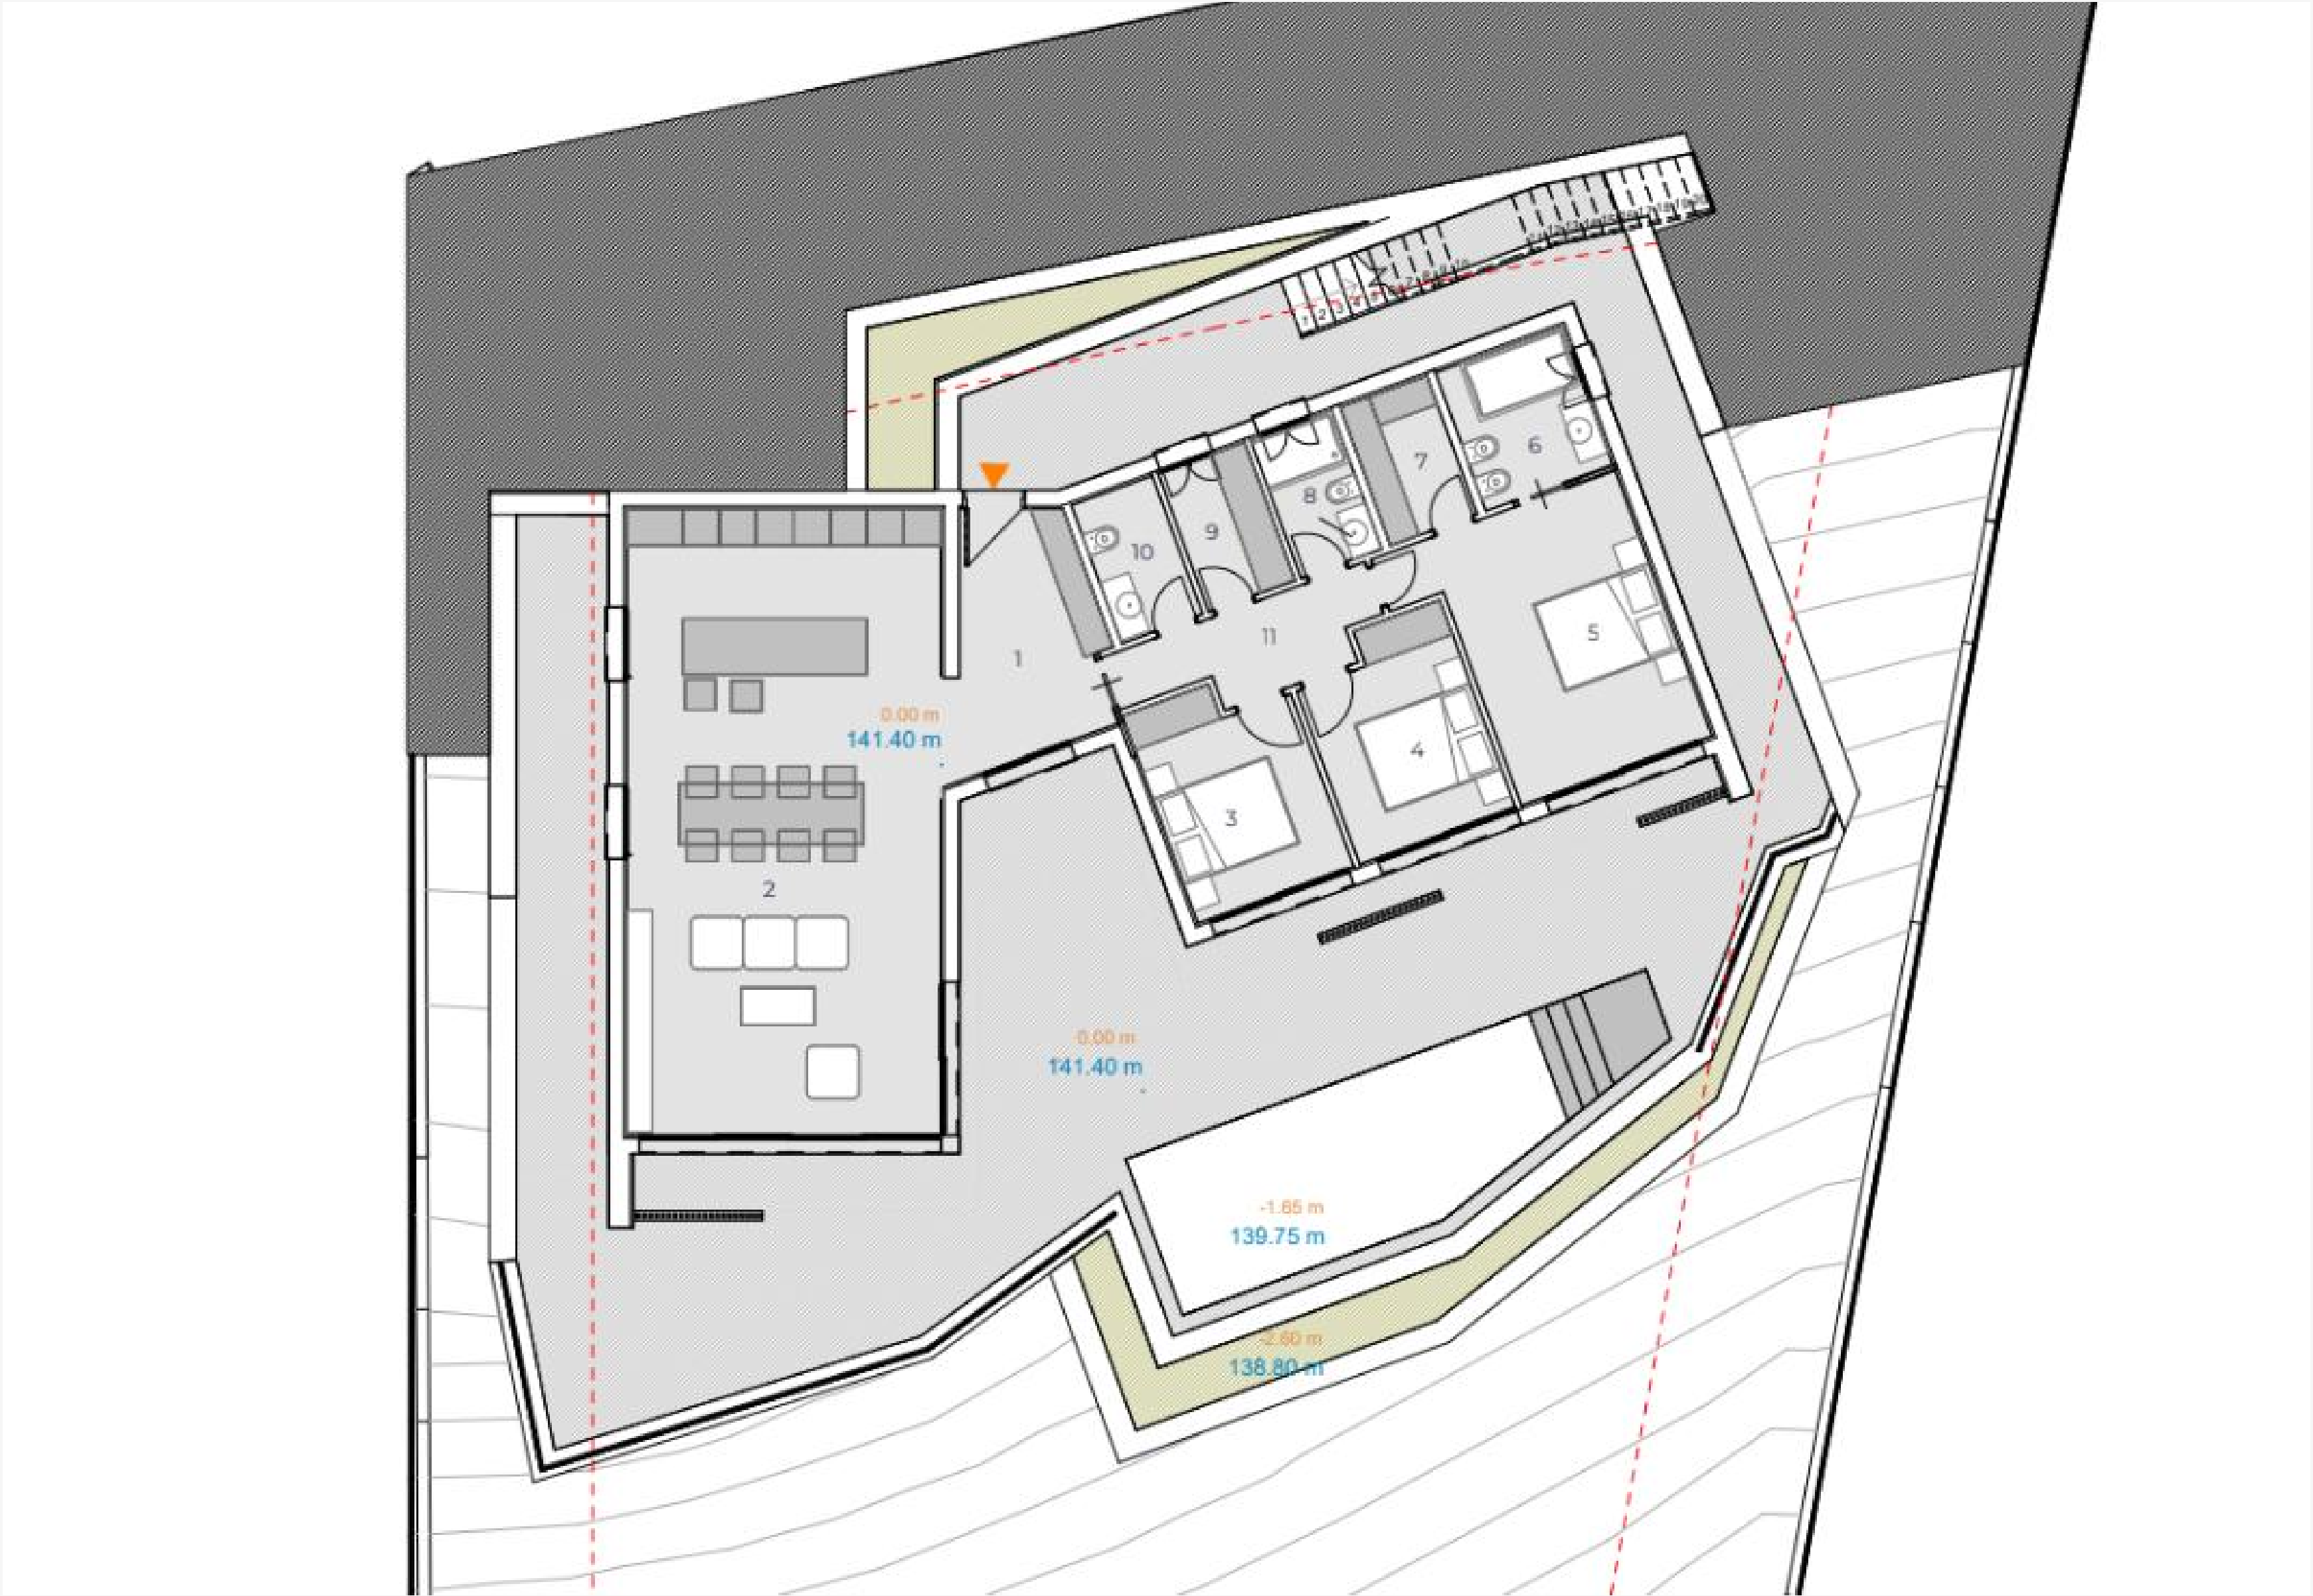

Render - exterior



Render - exterior



Render - interior



Render - interior



Render - interior



Render - exterior superior

