



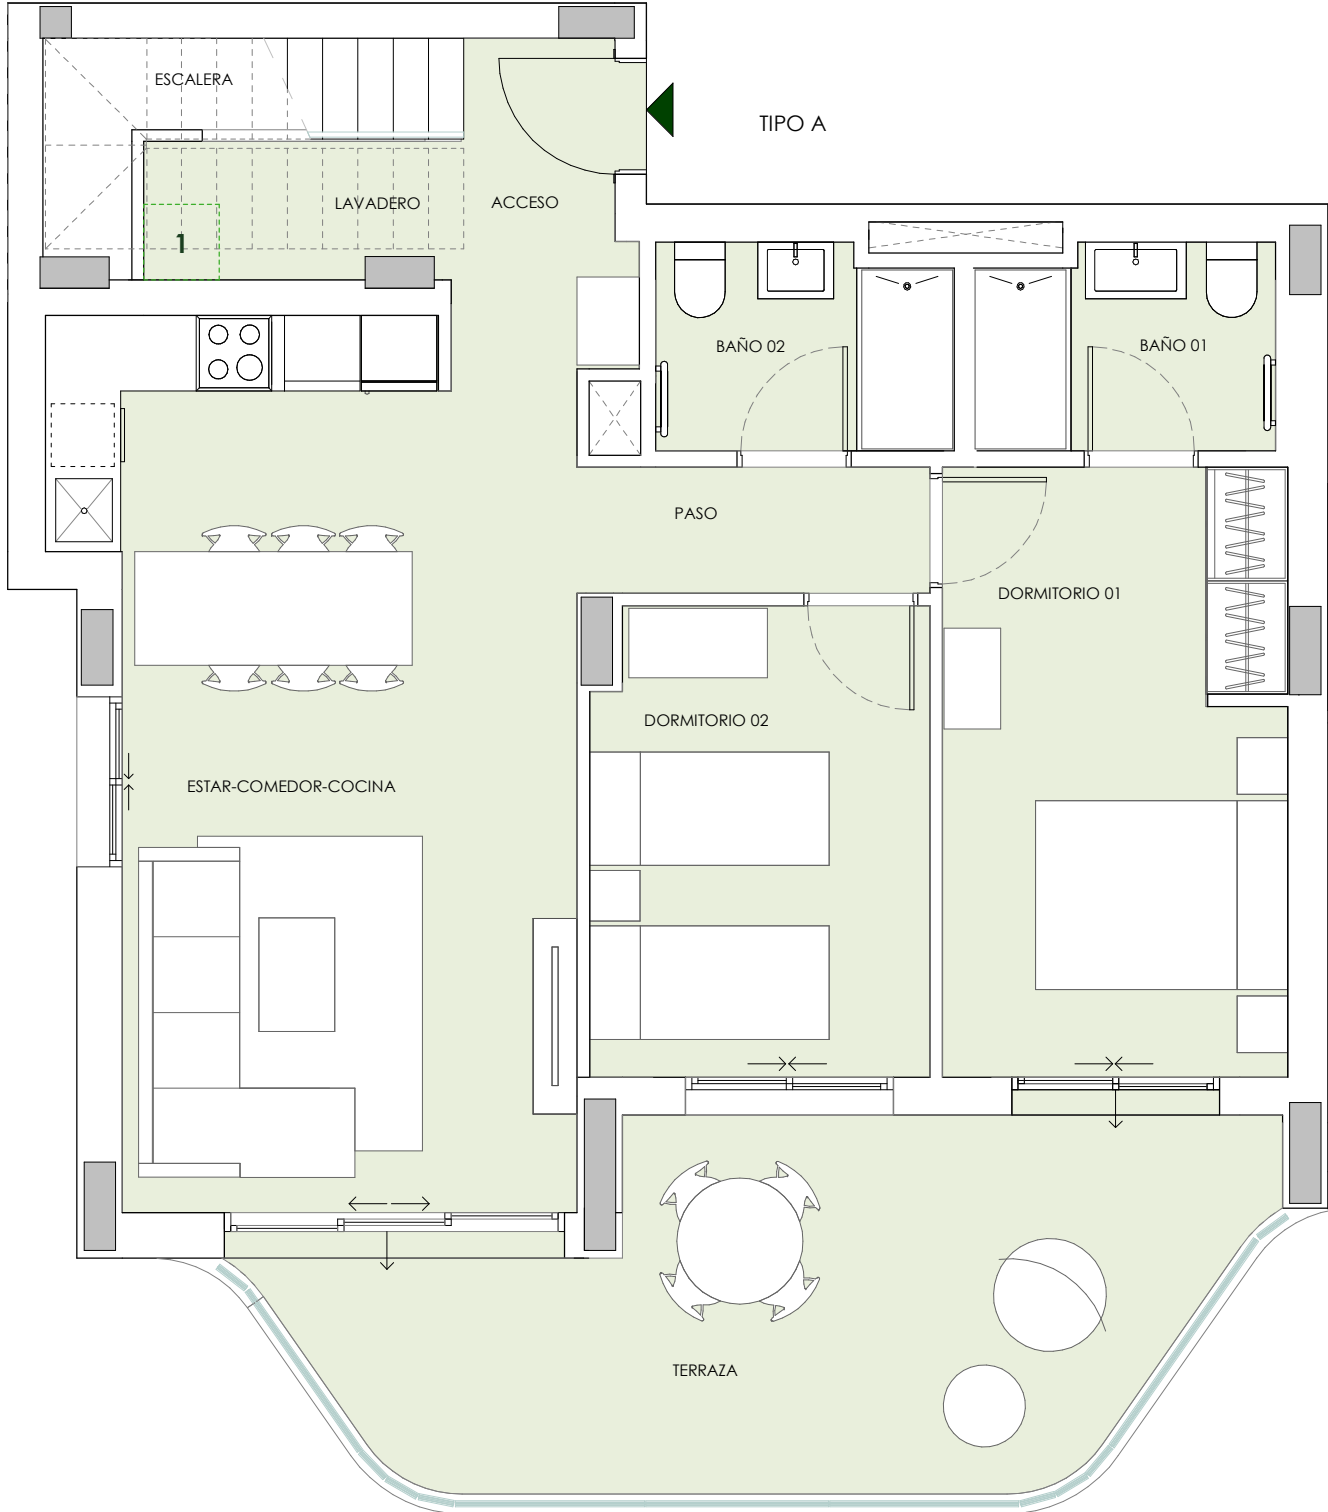

UBICACIÓN DE LOS ELECTRODOMÉSTICOS QUE NO SE SUMINISTRA:


1-LAVADORA

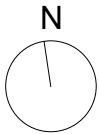

TORRE 1

PLANTA 15

A

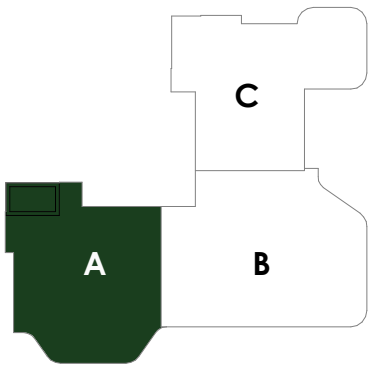

VIVIENDA A	SUPERFICIE
ACCESO	3,72 m²
BAÑO 01	3,87 m²
BAÑO 02	3,87 m²
DORMITORIO 01	13,24 m²
DORMITORIO 02	9,92 m²
ESCALERA	3,63 m²
ESTAR-COMEDOR-COCINA	26,19 m²
LAVADERO	2,11 m²
PASO	2,80 m²
TERRAZA	18,34 m²
TOTAL SUPERFICIE ÚTIL	87,69 m²
TOTAL SUPERFICIE CONSTRUIDA DE VIVIENDA	107,18 m²
TOTAL SUPERFICIE CONSTRUIDA DE VIVIENDA CON PPZC.	125,51 m²
ÚTIL no incl. TERRAZA ANEJO - SOLARIUM	87,00 m²

NOTAS:


La superficie útil total de la vivienda es la suma de la superficie útil interior más la superficie útil de terrazas cubiertas y descubiertas (no incluye solariums ni terrazas descubiertas (anejos)).

La superficie construida total de vivienda es la suma de la superficie útil total y la superficie de los muros y tabiques, midiéndose a ejes los tabiques en aquellos que son separadores con zonas comunes u otras viviendas, y por el exterior cuando se trata de fachadas.


La superficie construida total de vivienda con PPZC, es la suma de la superficie construida de vivienda y la parte proporcional de zonas comunes.

El comprador de una vivienda con solarium y/o terraza descubierta (anejo) tiene sobre los mismos el derecho de uso y disfrute así como la obligación de mantenimiento y limpieza.

Las superficies son aproximadas y susceptibles de modificaciones por exigencias municipales, por criterios normativos y/o técnicos. El mobiliario y la vegetación tienen únicamente efecto decorativo y no están incluidos.

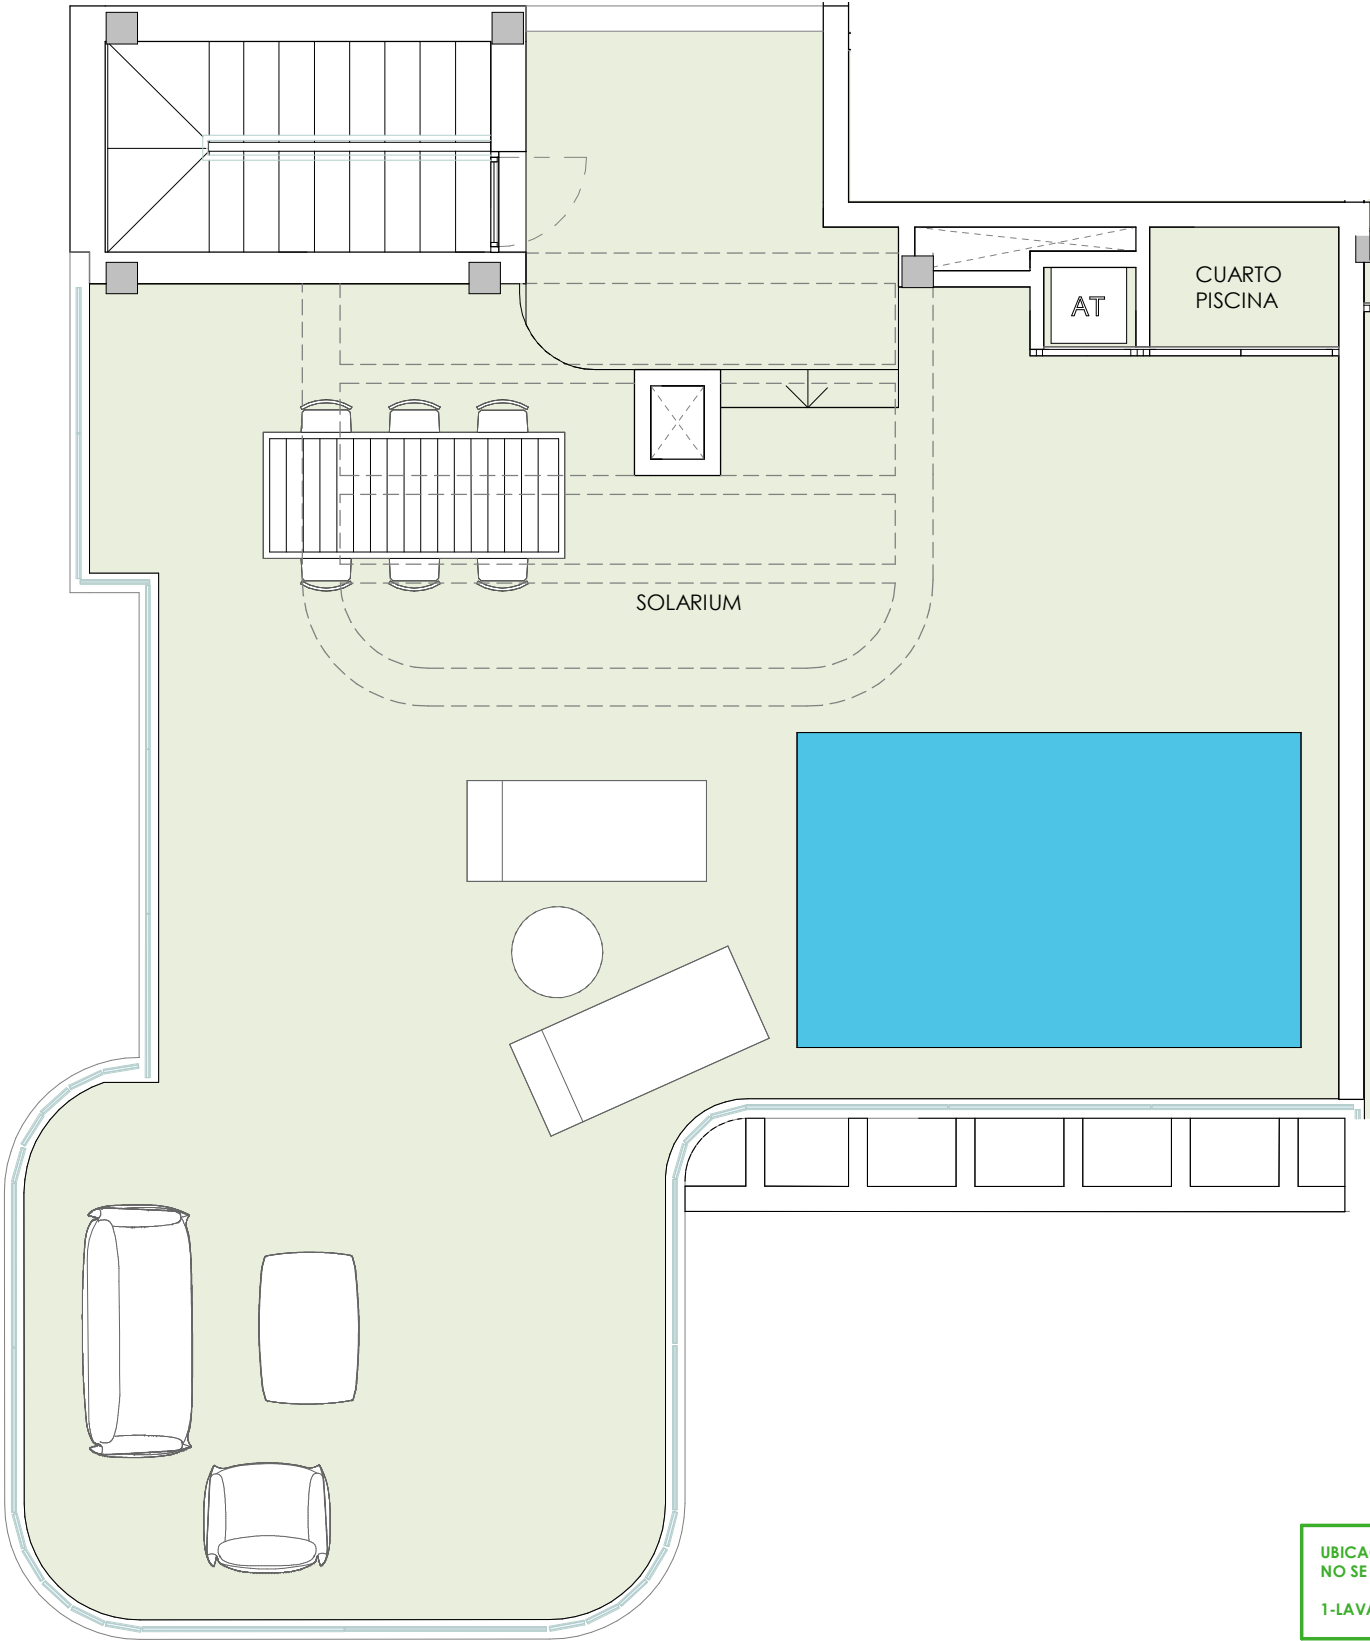


UBICACIÓN DE LOS ELECTRODOMÉSTICOS QUE NO SE SUMINISTRA:
1-LAVADORA

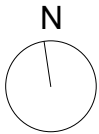

TORRE 1

PLANTA 15 (SUP)

A

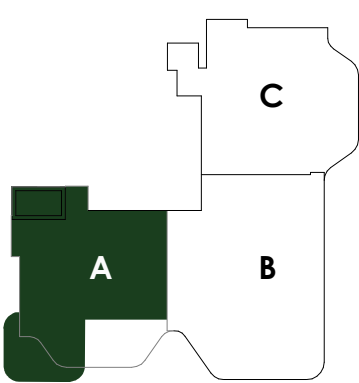

VIVIENDA A	SUPERFICIE
ACCESO	3,72 m²
BAÑO 01	3,87 m²
BAÑO 02	3,87 m²
DORMITORIO 01	13,24 m²
DORMITORIO 02	9,92 m²
ESCALERA	3,63 m²
ESTAR-COMEDOR-COCINA	26,19 m²
LAVADERO	2,11 m²
PASO	2,80 m²
TERRAZA	18,34 m²
TOTAL SUPERFICIE ÚTIL	87,69 m²
TOTAL SUPERFICIE CONSTRUIDA DE VIVIENDA	107,18 m²
TOTAL SUPERFICIE CONSTRUIDA DE VIVIENDA CON PPZC.	125,51 m²
ÚTIL no incl. TERRAZA ANEJO - SOLARIUM	87,00 m²

NOTAS:

La superficie útil total de la vivienda es la suma de la superficie útil interior más la superficie útil de terrazas cubiertas y descubiertas (no incluye solariums ni terrazas descubiertas (anejos)).

La superficie construida total de vivienda es la suma de la superficie útil total y la superficie de los muros y tabiques, midiéndose a ejes los tabiques en aquellos que son separadores con zonas comunes u otras viviendas, y por el exterior cuando se trata de fachadas.

La superficie construida total de vivienda con PPZC, es la suma de la superficie construida de vivienda y la parte proporcional de zonas comunes.

El comprador de una vivienda con solarium y/o terraza descubierta (anejo) tiene sobre los mismos el derecho de uso y disfrute así como la obligación de mantenimiento y limpieza.

Las superficies son aproximadas y susceptibles de modificaciones por exigencias municipales, por criterios normativos y/o técnicos. El mobiliario y la vegetación tienen únicamente efecto decorativo y no están incluidos.