

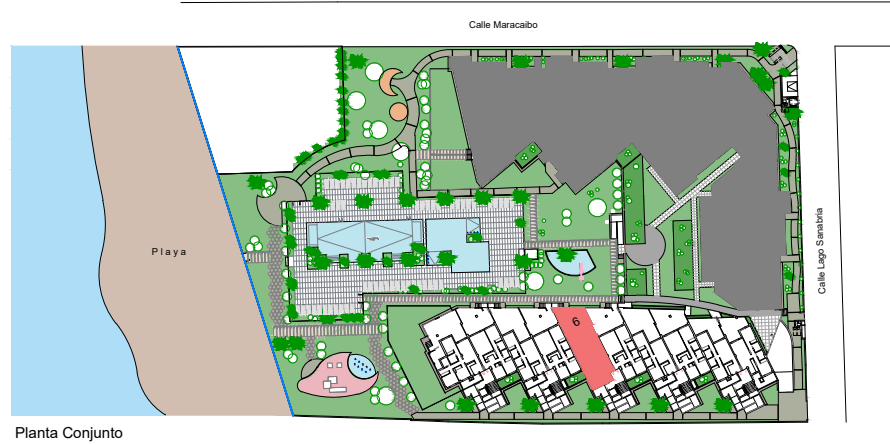


Calles. Lago Maracaibo y
Lago Sanabria.
DENIA.ALICANTE

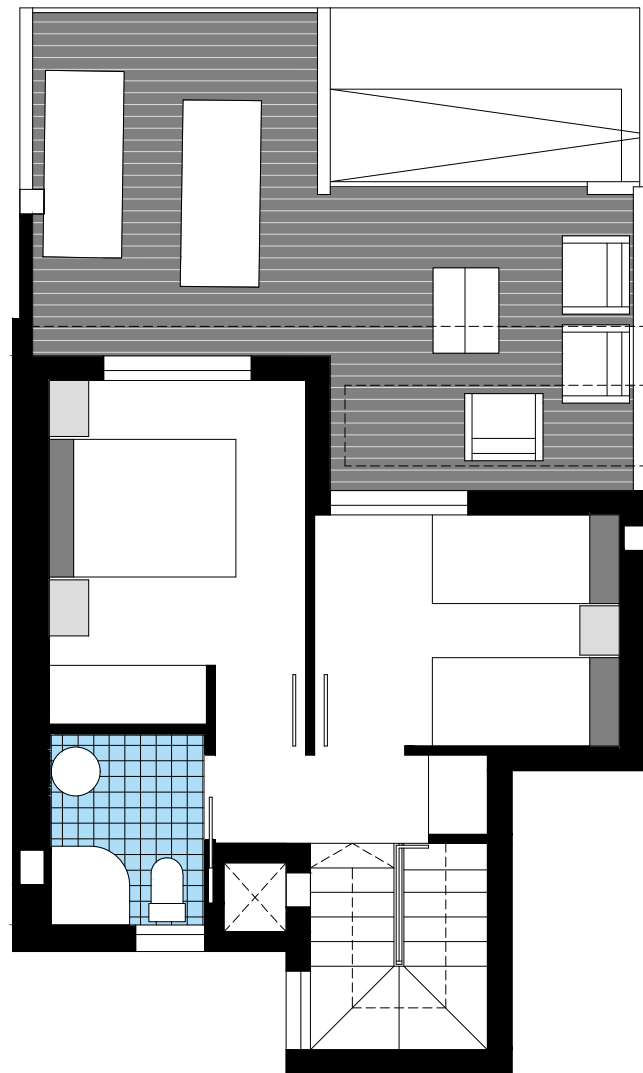

BLOQUE 3 VIVIENDA 6 - ESC.G Planta Atico

SUPERFICIE APROXIMADAS	m2
VIVIENDA TIPO.....	48.77
SUPERFICIE BAJOCUBIERTA	26.38
TERRAZA CUBIERTA.....	8.90
ELEM. COMUNES.....	8.93
SUPERFICIE CONSTRUIDA.....	92.98
+TERRAZA DESCUBIERTA.....	34.55

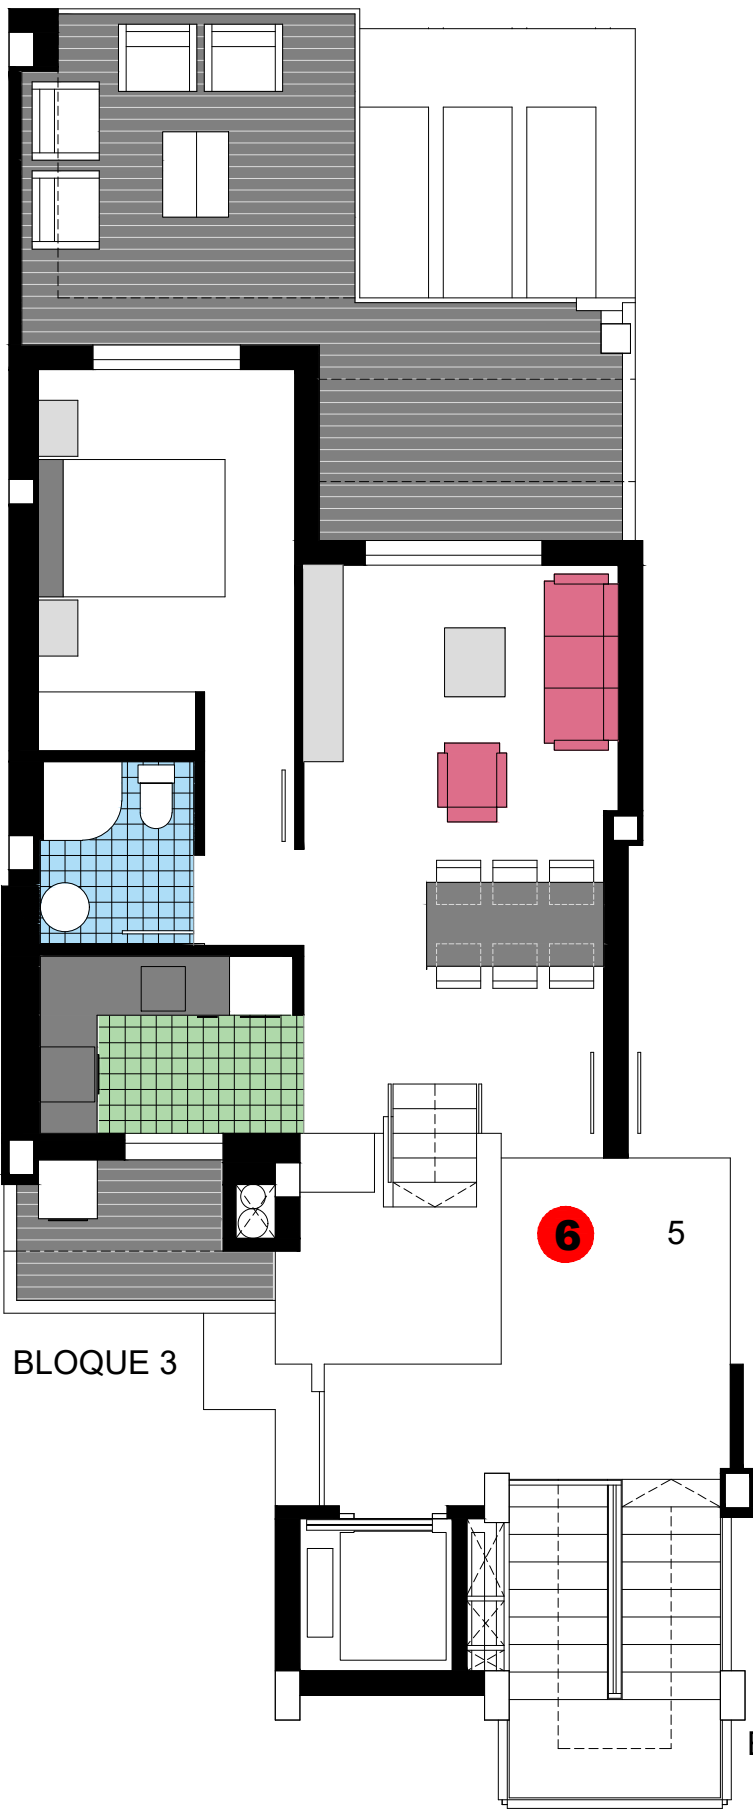

Este documento (tanto su parte gráfica como los datos referidos a superficies) tienen carácter meramente orientativo, sin perjuicio de la información más técnica del edificio. Los datos referidos a superficies son meramente orientativos y pueden sufrir variaciones como consecuencia de exigencias comerciales, jurídicas, técnicas o de ejecución de proyecto.