



ALZADO C/ LEONARDO DA VINCI CON VALLADO EXTERIOR

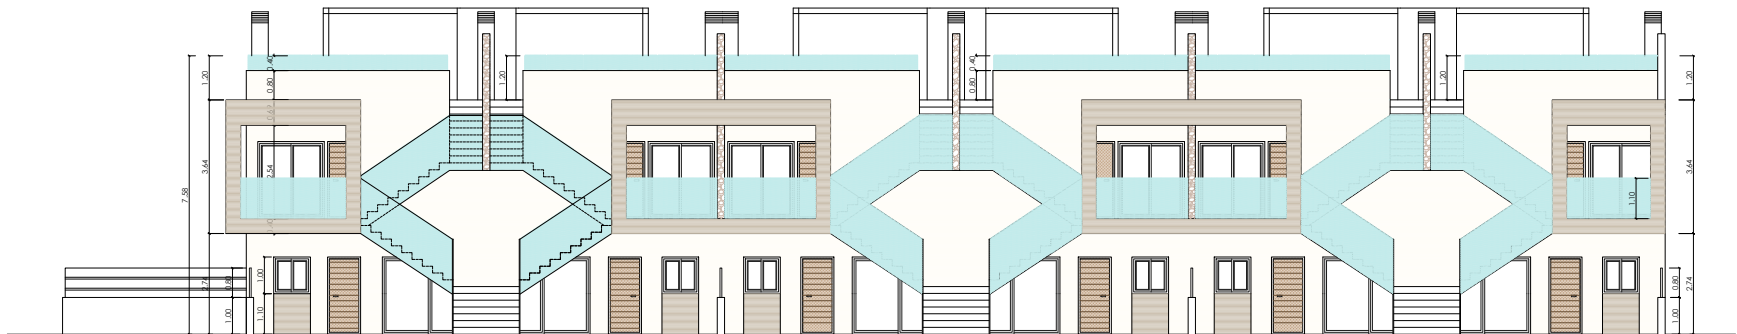

ALZADO C/ LEONARDO DA VINCI SIN VALLADO EXTERIOR

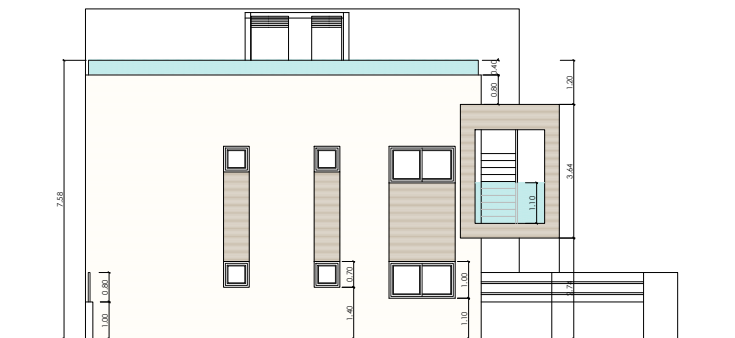

ALZADO C/ EL GRECO

PROYECTO BÁSICO:		PLANO:
DE 12 VIVIENDAS UNIFAMILIARES ADOSADAS Y APARCAMIENTOS		C.12
CALLE LEONARDO DA VINCI, ESQUINA CALLE EL GRECO.		ESCALA:
SAN PEDRO DEL PINATAR, MURCIA.		1:50
ALZADOS		USO: COLEGIO OFICIAL DE ARQUITECTOS DE MURCIA
PROMOTOR:		
SKY WATCHERS, S.L.		
ARQUITECTO:		
JUAN MUÑOZ MORENO		
Colegiado nº 2325 COAMU		



