


CAMINO ZONA VERDE

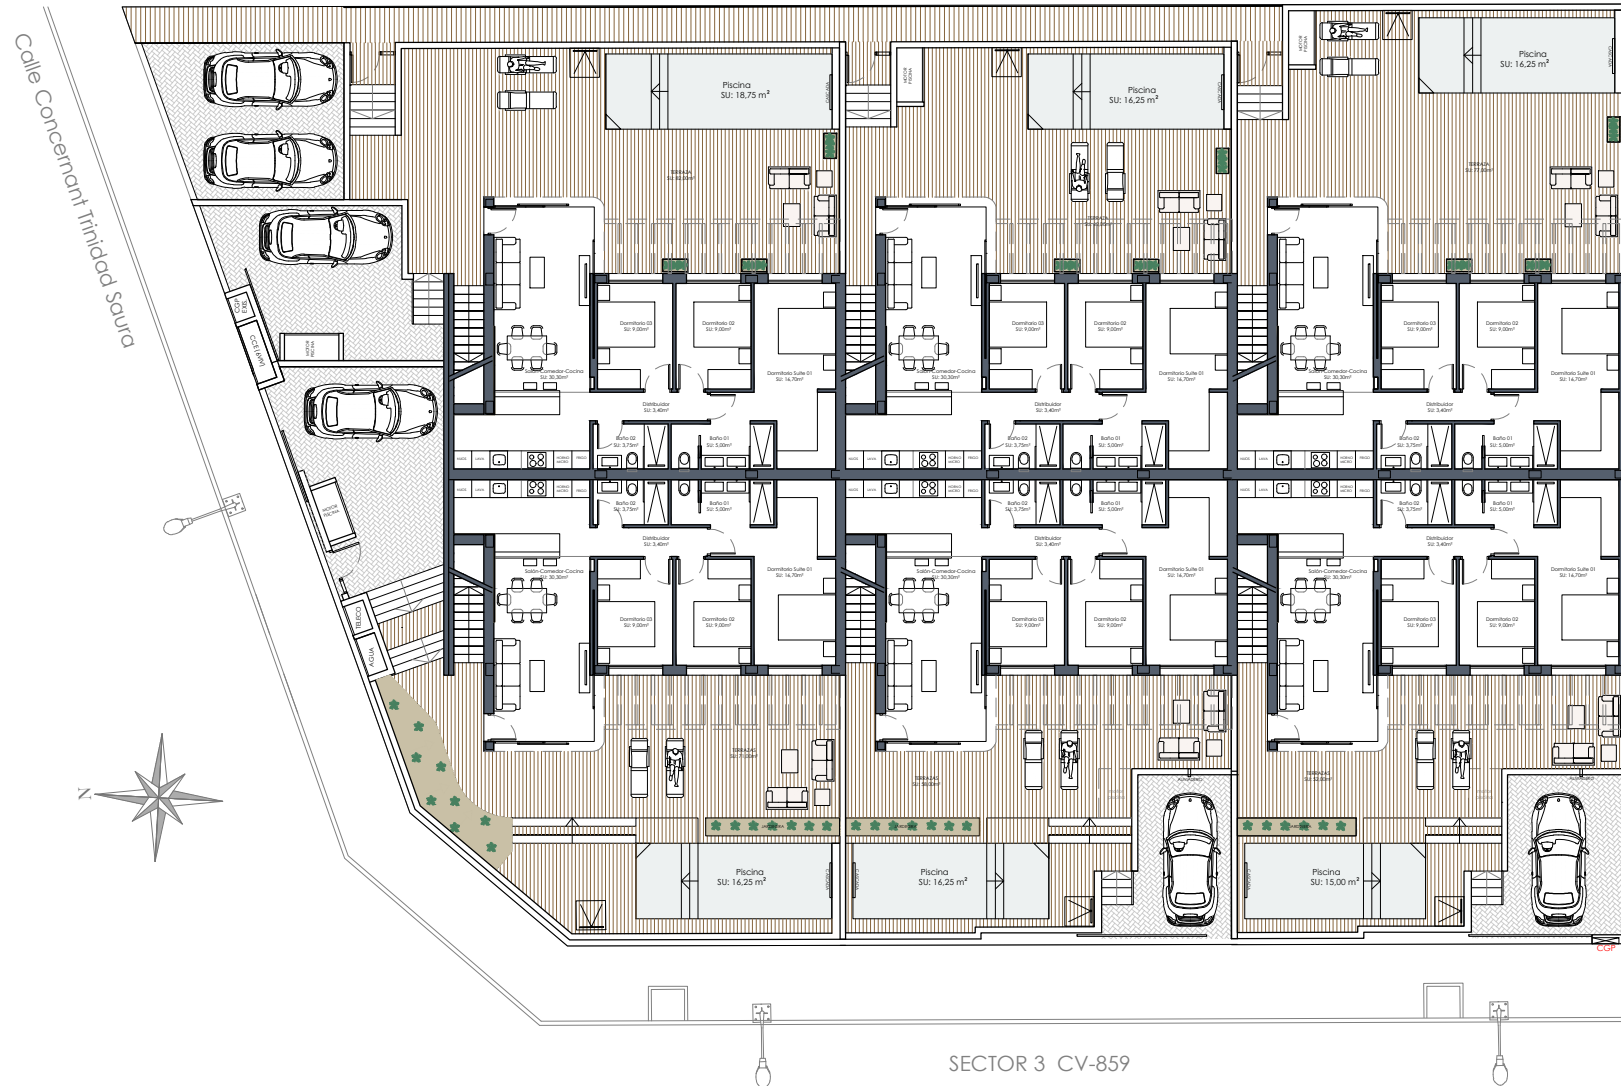

RESIDENCIAL CRETA DOLORES

Nota: Las superficies y dimensiones de este plano pueden ser sometidas a modificación durante la obra, no teniendo valor contractual.

