




SUPERFICIE DE PARCELA	585.20 m ²
SUPERFICIE CONSTRUIDA VIVIENDA	217.10 m ²
SUPERFICIE CONSTRUIDA PLANTA BAJA	87.30 m ²
SUPERFICIE CONSTRUIDA PLANTA PRIMERA	54.75 m ²
SUPERFICIE TERRAZAS CUBIERTAS P. BAJA (100%)	11.20 m ²
SUPERFICIE TERRAZA CUBIERTA P.1 (100%)	1.20 m ²
SUPERFICIE SÓTANO	62.65 m ²
SUPERFICIE TERRAZA DESCUBIERTA P.B.	17.20 m ²
SUPERFICIE TERRAZA DESCUBIERTA P.1	8.25 m ²
SUPERFICIE TERRAZA DESCUBIERTA SÓTANO	7.90 m ²
PISCINA - LÁMINA DE AGUA	32.00 m ²
TOTAL	282.45 m ²

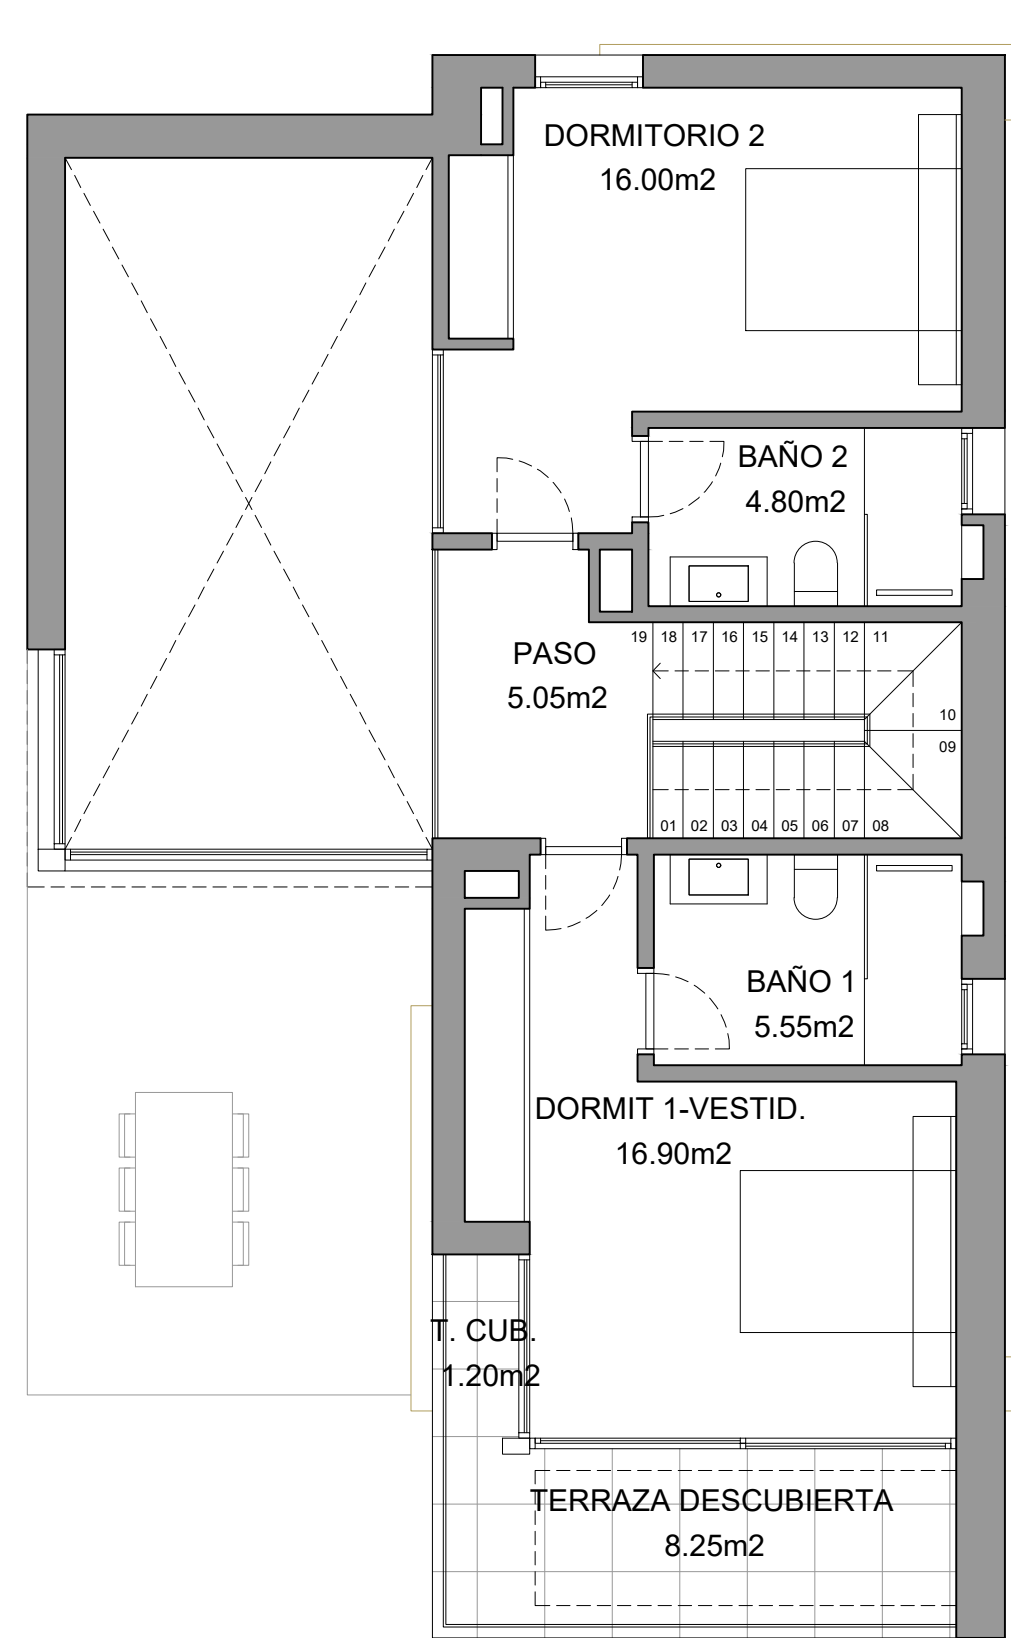

PLANTA ALTA - SUPERFICIES

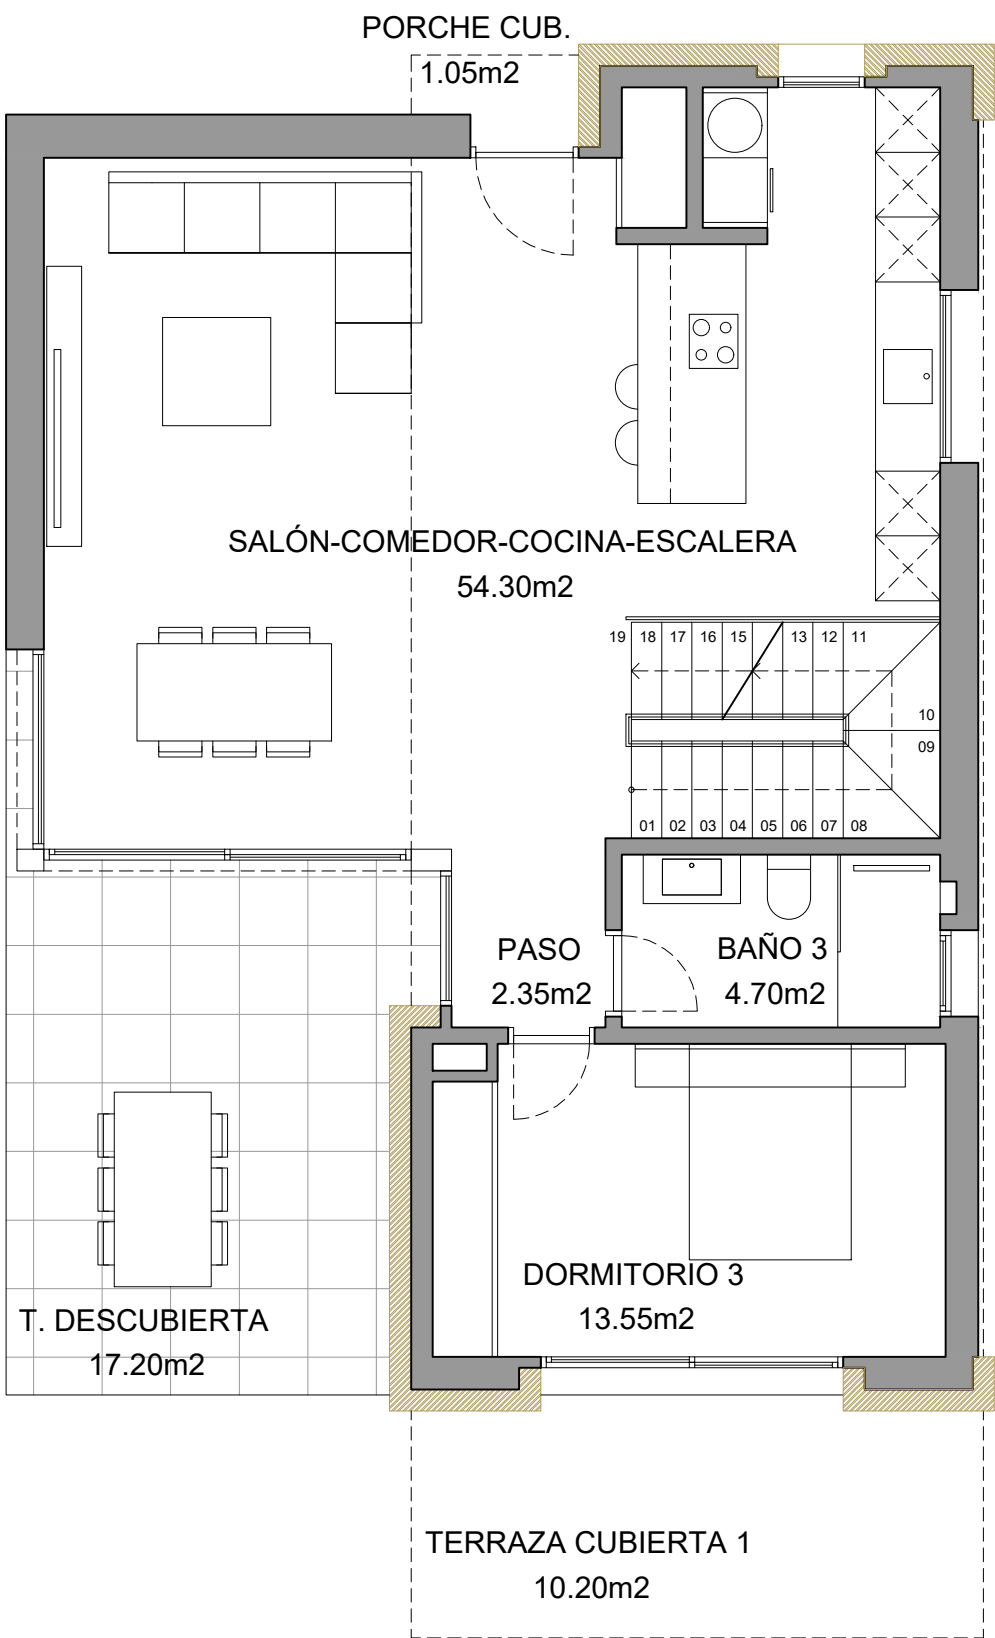

PLANTA BAJA - SUPERFICIES

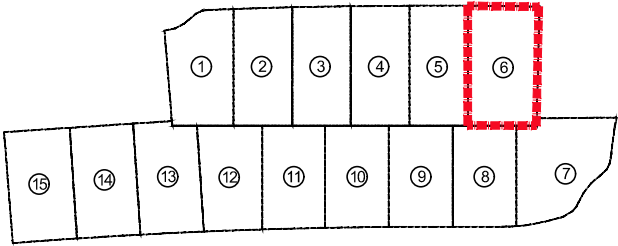


ESPHOUSES

PARCELA 6


VIVIENDA UNIFAMILIAR CALLE BERNA - SIERRA CORTINA - FINESTRAT

VILLA 6


SUPERFICIE DE PARCELA	585.20 m ²
SUPERFICIE CONSTRUIDA VIVIENDA	217.10 m ²
SUPERFICIE CONSTRUIDA PLANTA BAJA	87.30 m ²
SUPERFICIE CONSTRUIDA PLANTA PRIMERA	54.75 m ²
SUPERFICIE TERRAZAS CUBIERTAS P. BAJA (100%)	11.20 m ²
SUPERFICIE TERRAZA CUBIERTA P.1 (100%)	1.20 m ²
SUPERFICIE SÓTANO	62.65 m ²
SUPERFICIE TERRAZA DESCUBIERTA P.B.	17.20 m ²
SUPERFICIE TERRAZA DESCUBIERTA P.1	8.25 m ²
SUPERFICIE TERRAZA DESCUBIERTA SÓTANO	7.90 m ²
PISCINA - LÁMINA DE AGUA	32.00 m ²
TOTAL	282.45 m ²

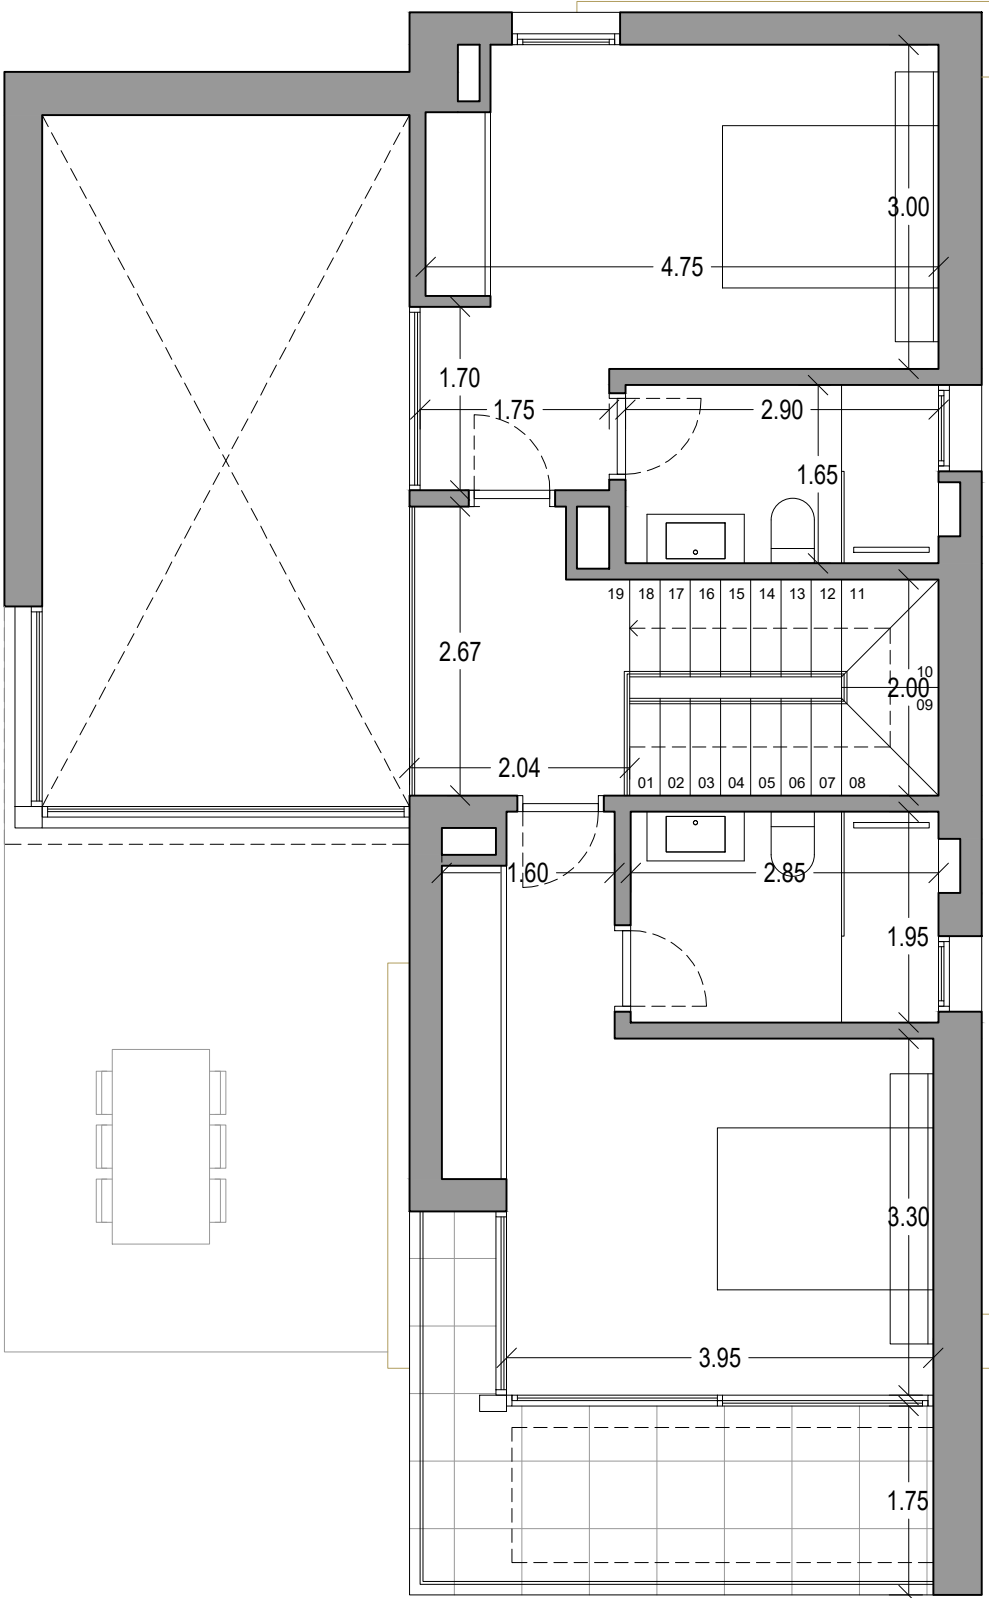



PLANTA ALTA - COTAS

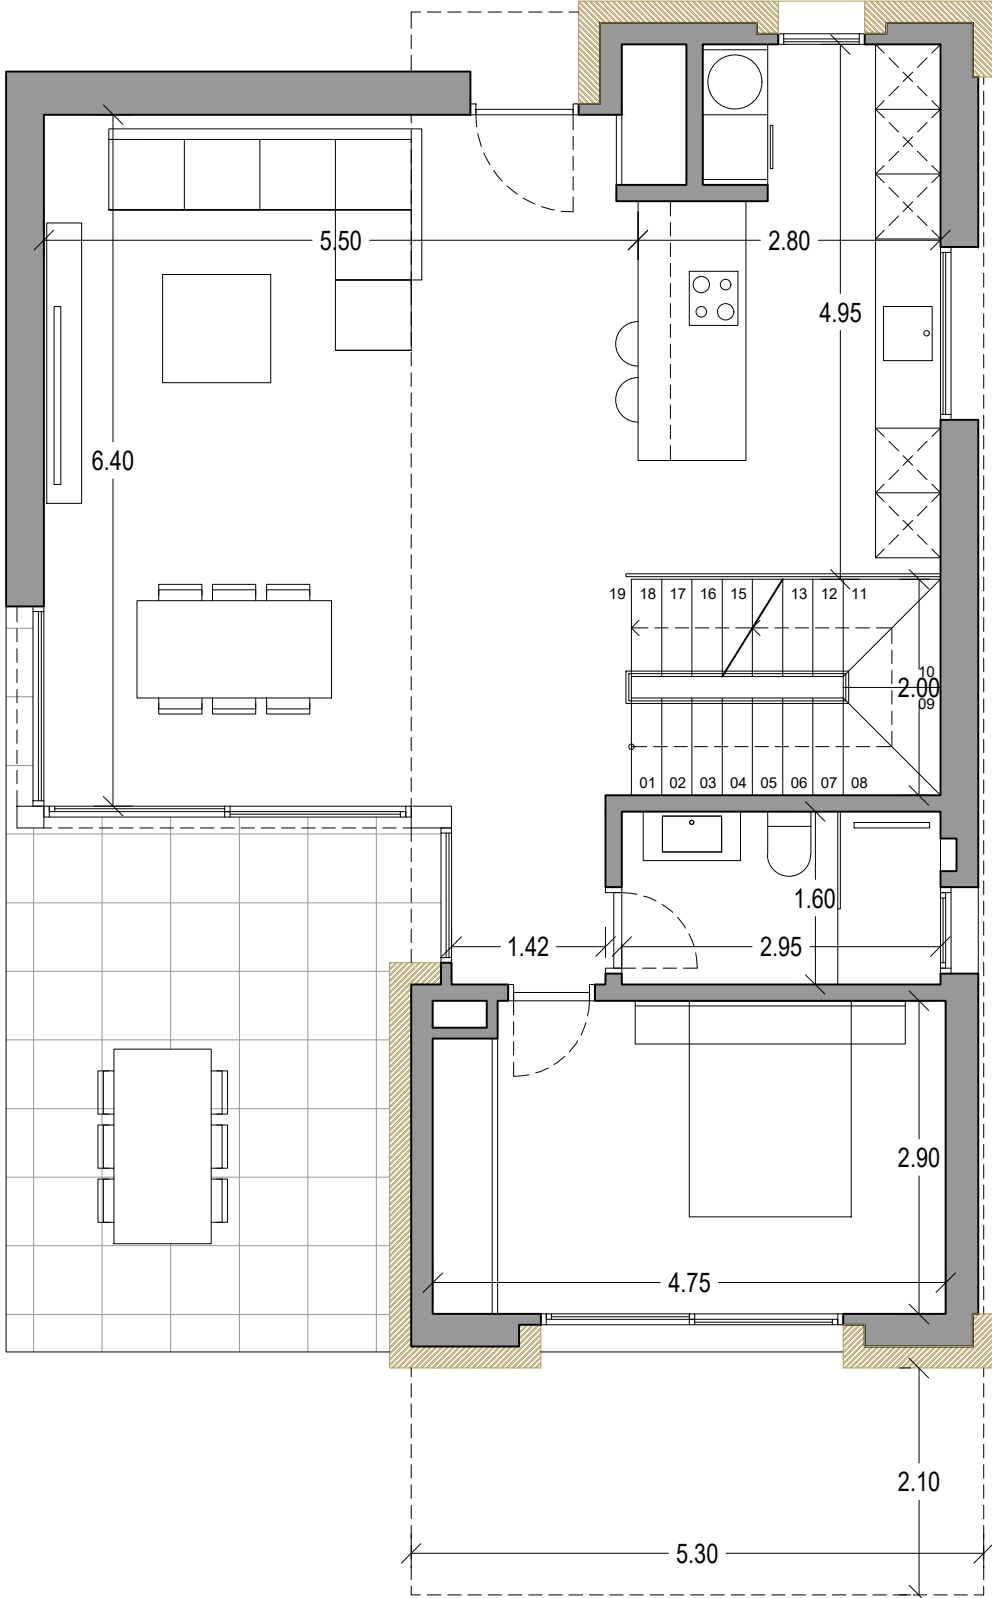

PLANTA BAJA - COTAS

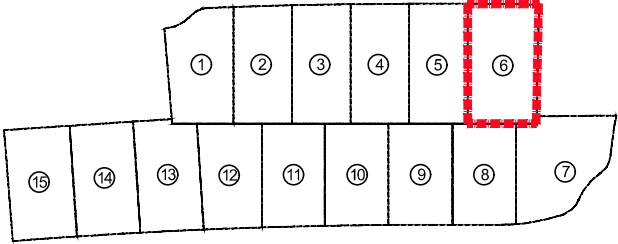

NOTA: El presente documento es de carácter informativo. Los planos y las superficies expresadas podrán experimentar variaciones por exigencias técnicas del proyecto. Todo el mobiliario, armarios y electrodomésticos, así como jardinería y arbolado, son meramente decorativos.

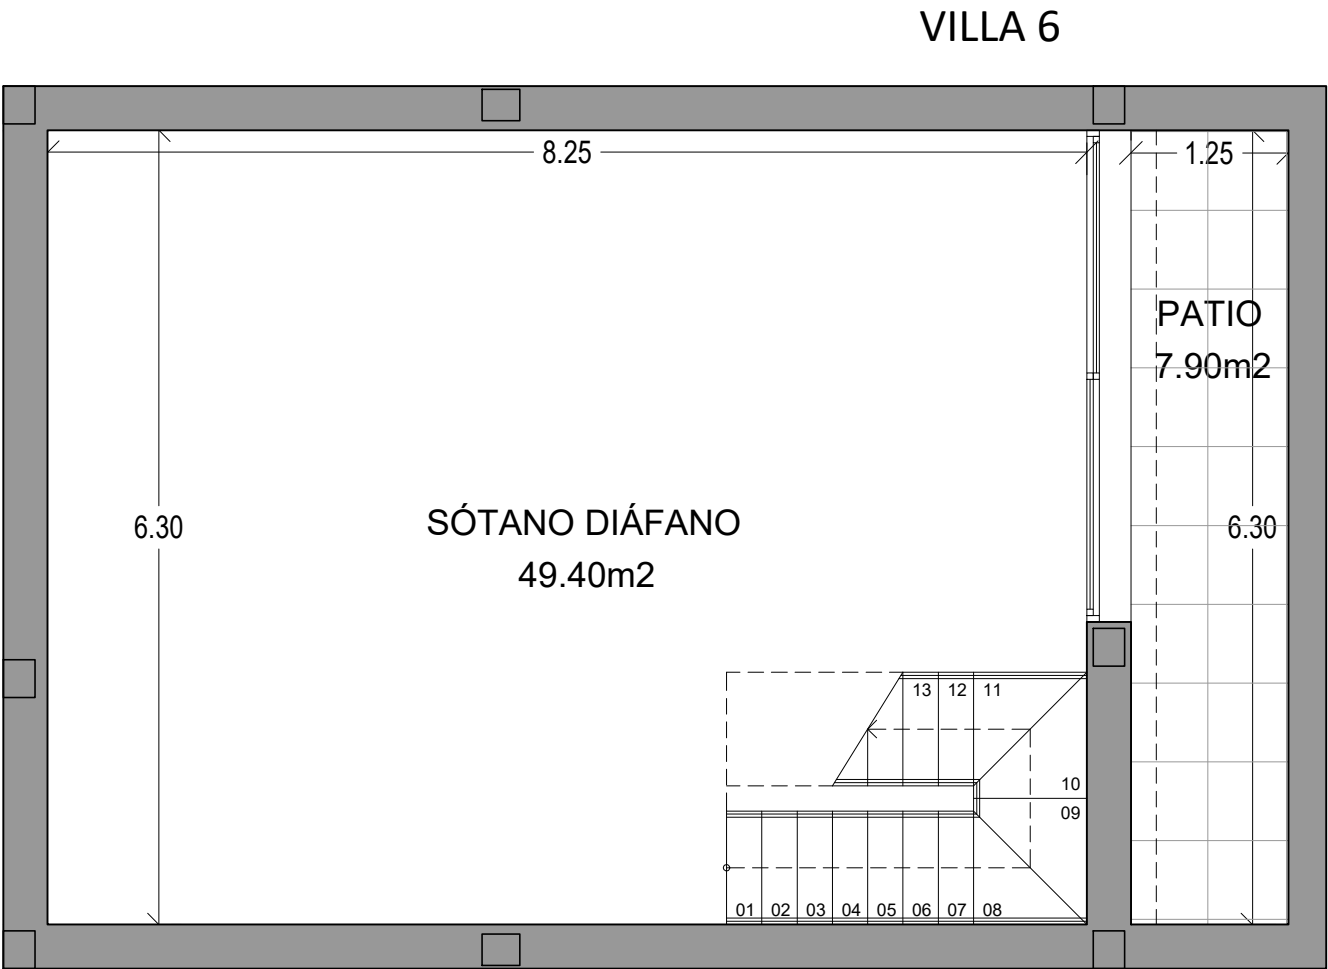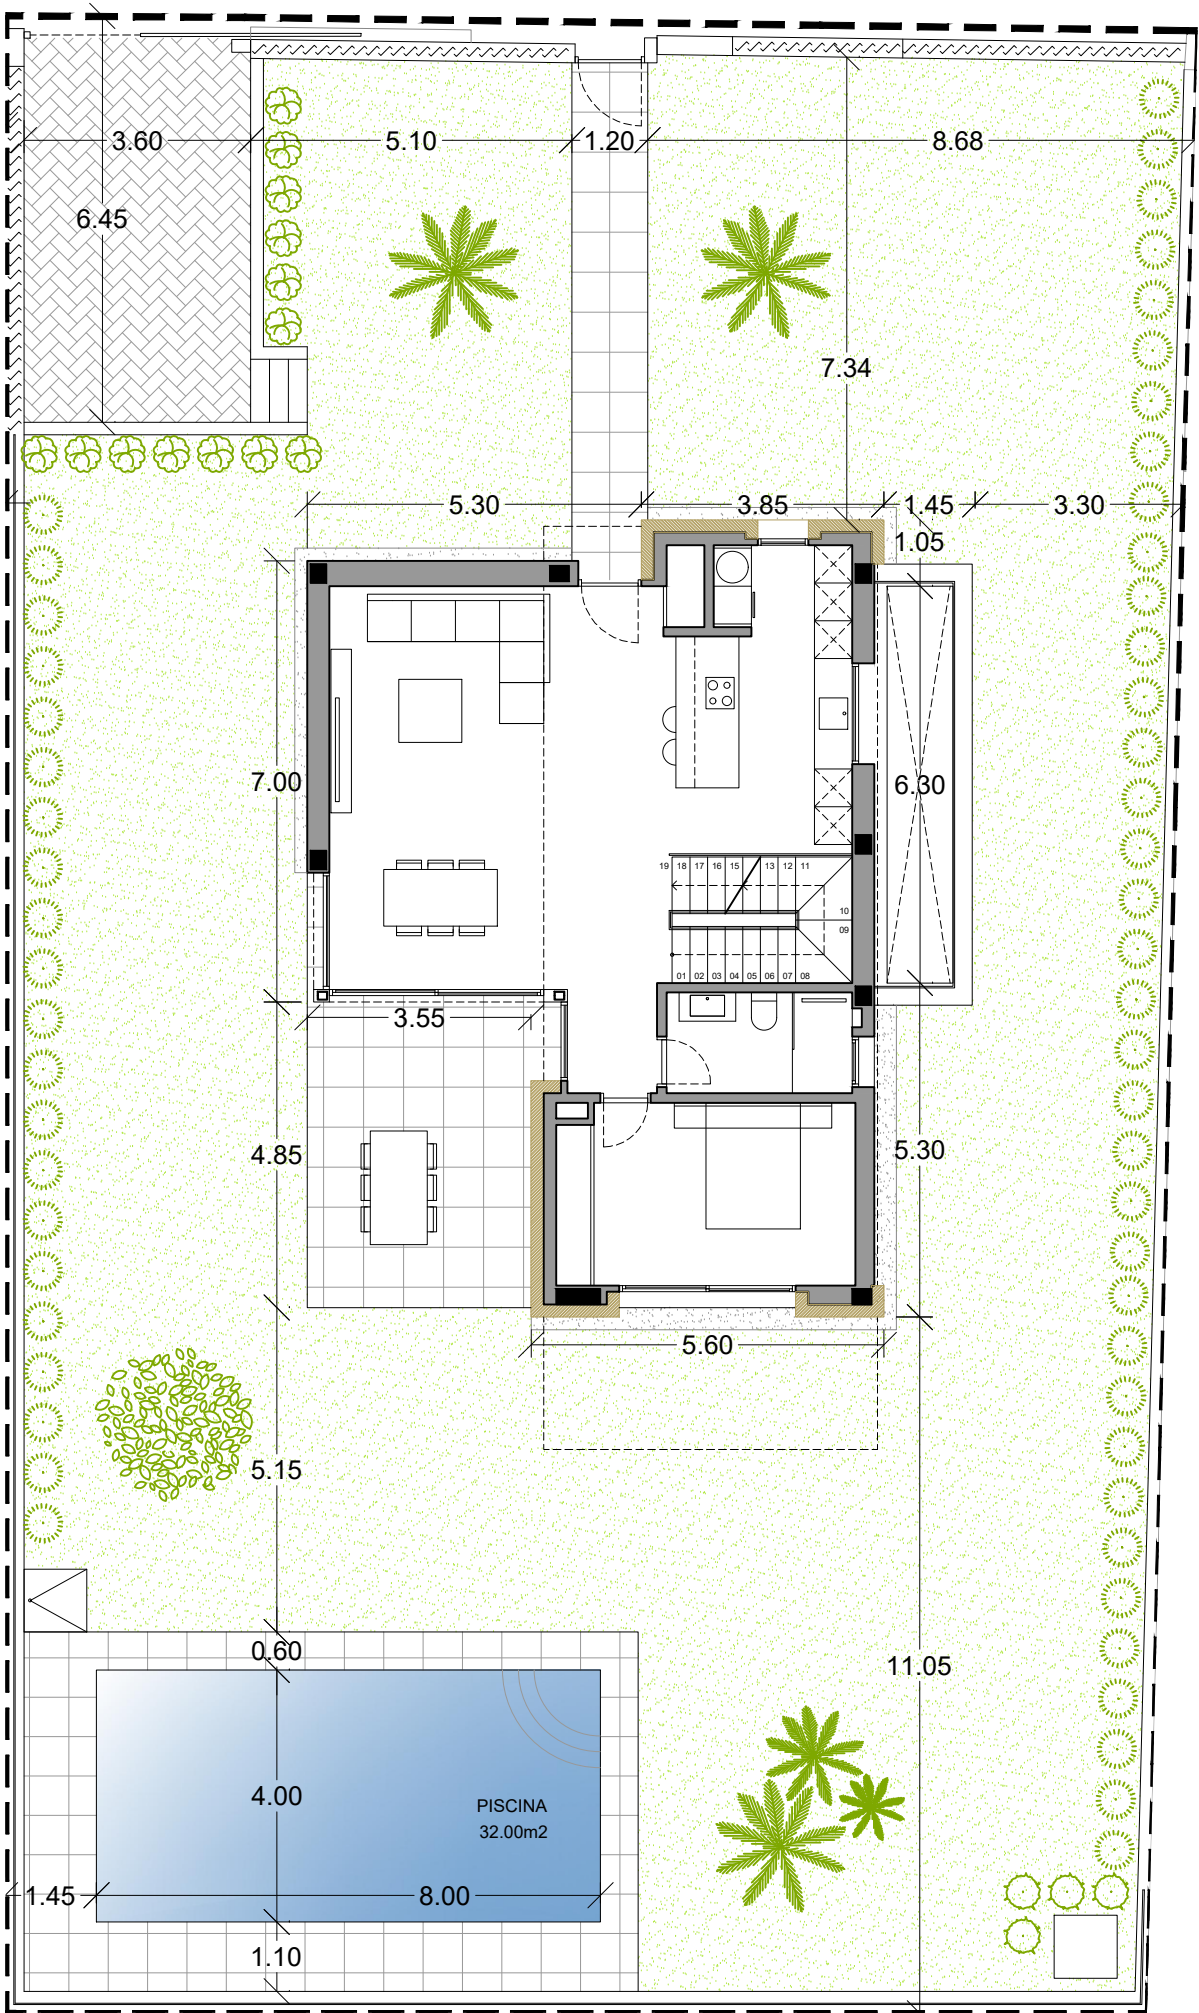

SÓTANO - SUPERFICIES Y COTAS

SUPERFICIE DE PARCELA	585.20 m ²
SUPERFICIE CONSTRUIDA VIVIENDA	217.10 m ²
SUPERFICIE CONSTRUIDA PLANTA BAJA	87.30 m ²
SUPERFICIE CONSTRUIDA PLANTA PRIMERA	54.75 m ²
SUPERFICIE TERRAZAS CUBIERTAS P. BAJA (100%)	11.20 m ²
SUPERFICIE TERRAZA CUBIERTA P.1 (100%)	1.20 m ²
SUPERFICIE SÓTANO	62.65 m ²
SUPERFICIE TERRAZA DESCUBIERTA P.B.	17.20 m ²
SUPERFICIE TERRAZA DESCUBIERTA P.1	8.25 m ²
SUPERFICIE TERRAZA DESCUBIERTA SÓTANO	7.90 m ²
PISCINA - LÁMINA DE AGUA	32.00 m ²
TOTAL	282.45 m ²

