










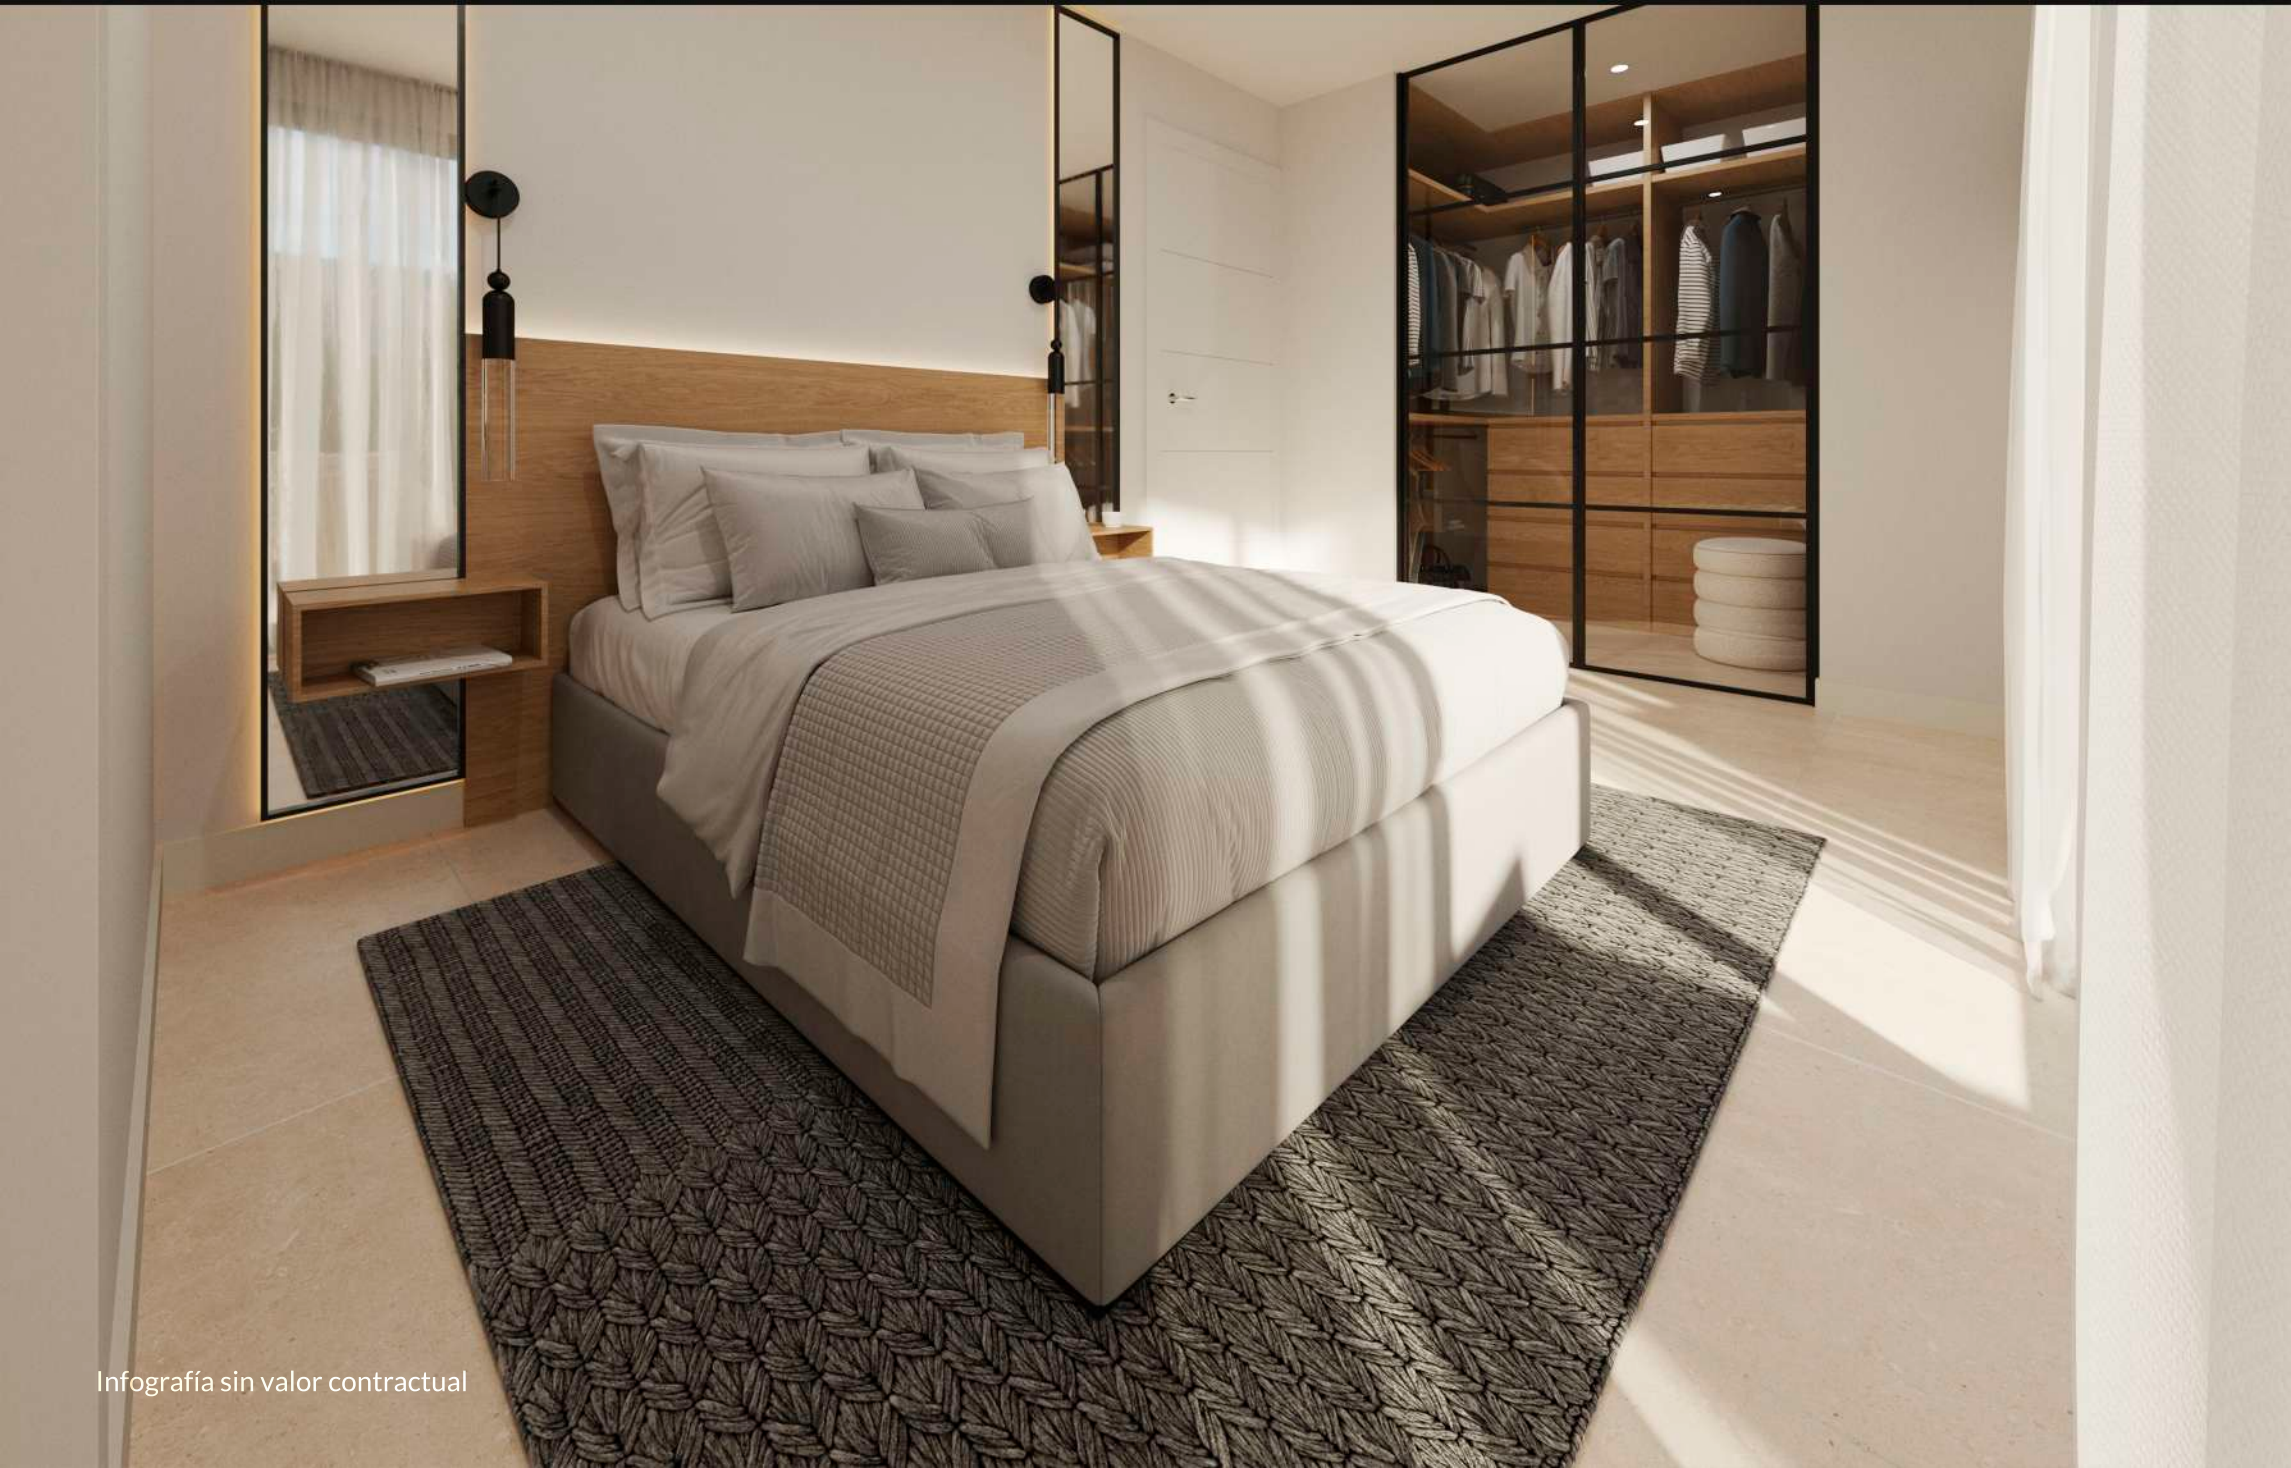

Infografía sin valor contractual

VIEW ALL
RENDERS





LAS IMÁGENES SE REFIEREN A SOLUCIONES APROXIMADAS Y NO SON VINCULANTES AL PROYECTO FINAL

VIVIENDA UNIFAMILIAR AISLADA

PARCELAS 33-34-35-36

Superficie Construida Planta Baja	100.15 m ²
Superficie Terraza Semicubierta (50%)	17.60 m ²
Superficie Construida TOTAL	117.75 m²



DIN A4 (1/125)
0 1 2 3 4 5



SOLARIUM

PARCELAS 33-34-35-36

Superficie Construida Planta Baja	100.15 m ²
Superficie Terraza Semicubierta (50%)	17.60 m ²
Superficie Solarium (100%)	37.50 m ²
Superficie Construida TOTAL	117.75 m²



DIN A4 (1/125)





ESSENCE
COSTA BLANCA



WWW.ESSENCECOSTABLANCA.COM

