


PROMOCIÓN DE 81 VIVIENDAS, GARAJES, TRASTEROS Y PISCINAS EN PARCELA 3, MANZANA RG2B. SECTOR 3, FINESTRAT



LA MARINA
BEACH

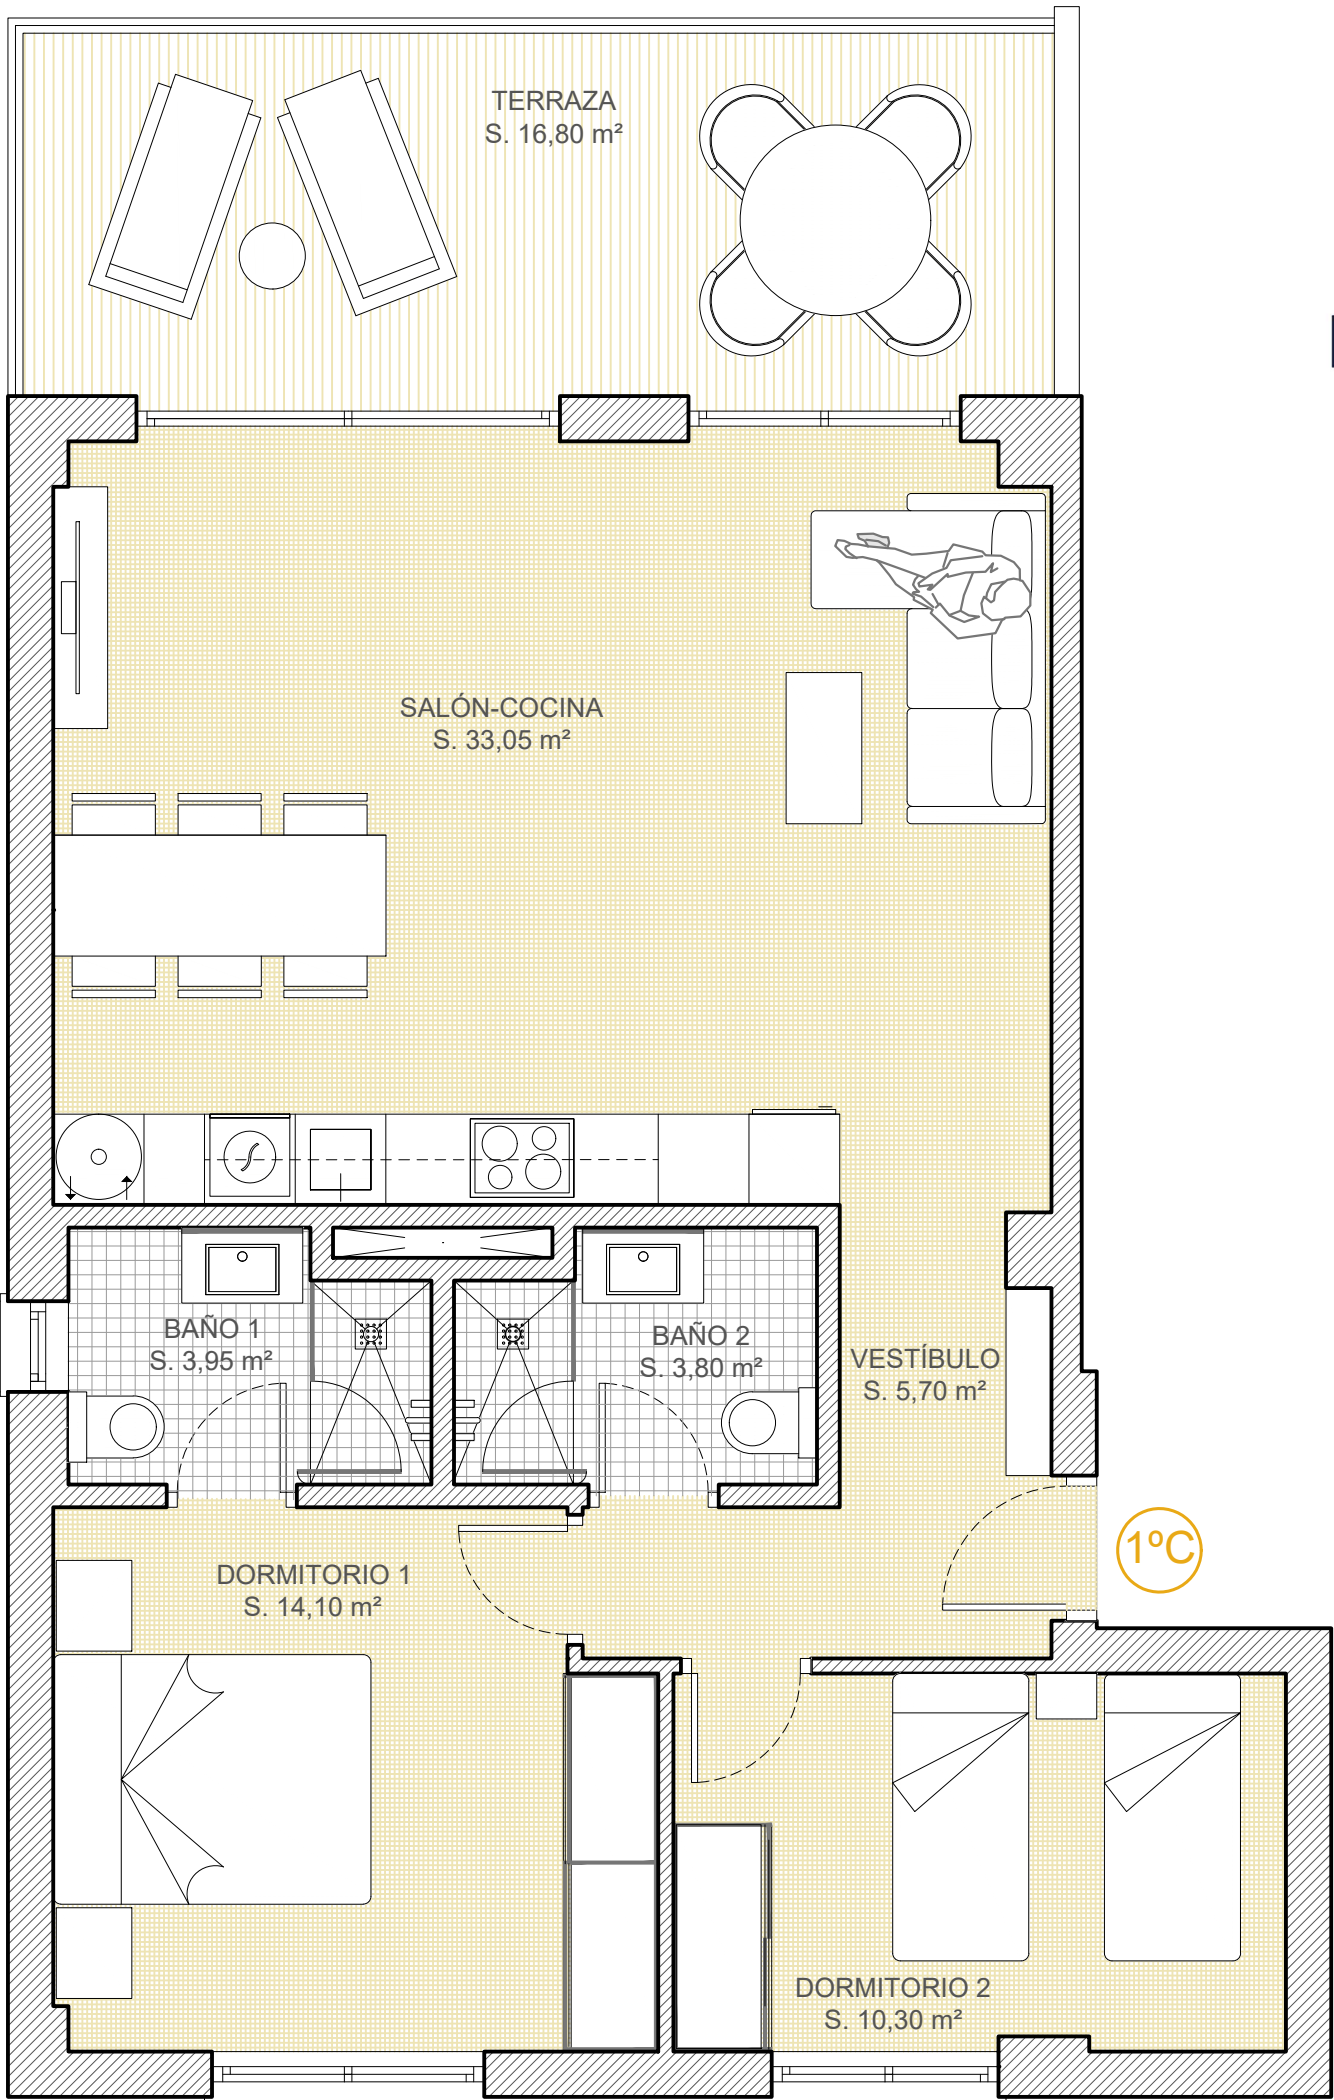

VIVIENDA 1º - C E:1.50




IH | arquitectos

Este plano carece de contractualidad y es meramente orientativo, pudiendo estar sujeto a modificaciones de carácter técnico derivadas del desarrollo del Proyecto de Edificación y su ejecución.

BLOQUE TIPO. VIVIENDA 1ºC. 2 DORMITORIOS
PLANTA PRIMERA
RESUMEN SUPERFICIES

Sup. Vivienda	88,75 m ²
Sup. Terraza	16,80 m ²
Sup. Total	105,55 m ²

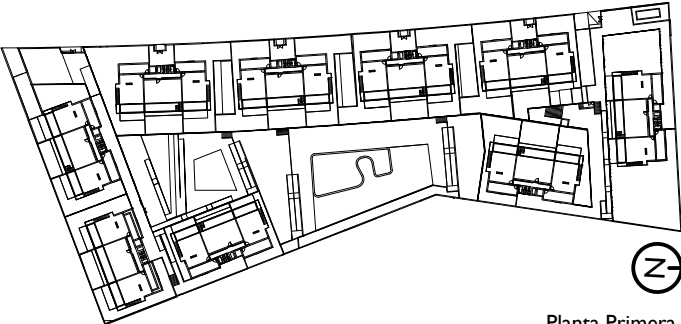

Planta Primera