

PARCELA 16
SUP. APROX. 395 M2


ESCALA GRÁFICA



SUPERFICIES


VIVIENDA CERRADA P. BAJA	71.92 m2
TERRAZA SEMI-CUBIERTA P. BAJA	32.60 m2
VIVIENDA CERRADA P. PRIMERA	48.28 m2
TERRAZA DESCUBIERTA P. PRIMERA	14.51 m2
TOTAL	167.31 m2


SUP. APROX. PISCINA	26.40 m2
---------------------	----------

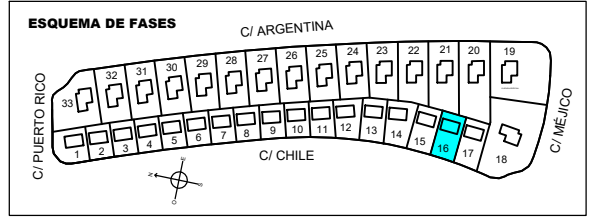


ACABADOS DE PARCELA

	PAVIMENTO EXTERIOR DE HORMIGÓN IMPRESO. TIPO 2 (DISEÑO DE ACABADO SEGÚN MEMORIA DE CALIDADES)
	PAVIMENTO EXTERIOR DE CÉSPED ARTIFICIAL
	ACABADO DE TIERRA
	PAVIMENTO TERRAZA DE PLANTA BAJA SEGÚN LA MEMORIA DE CALIDADES.
	BALDOSAS DE HORMIGÓN APOYADAS SOBRE TERRENO

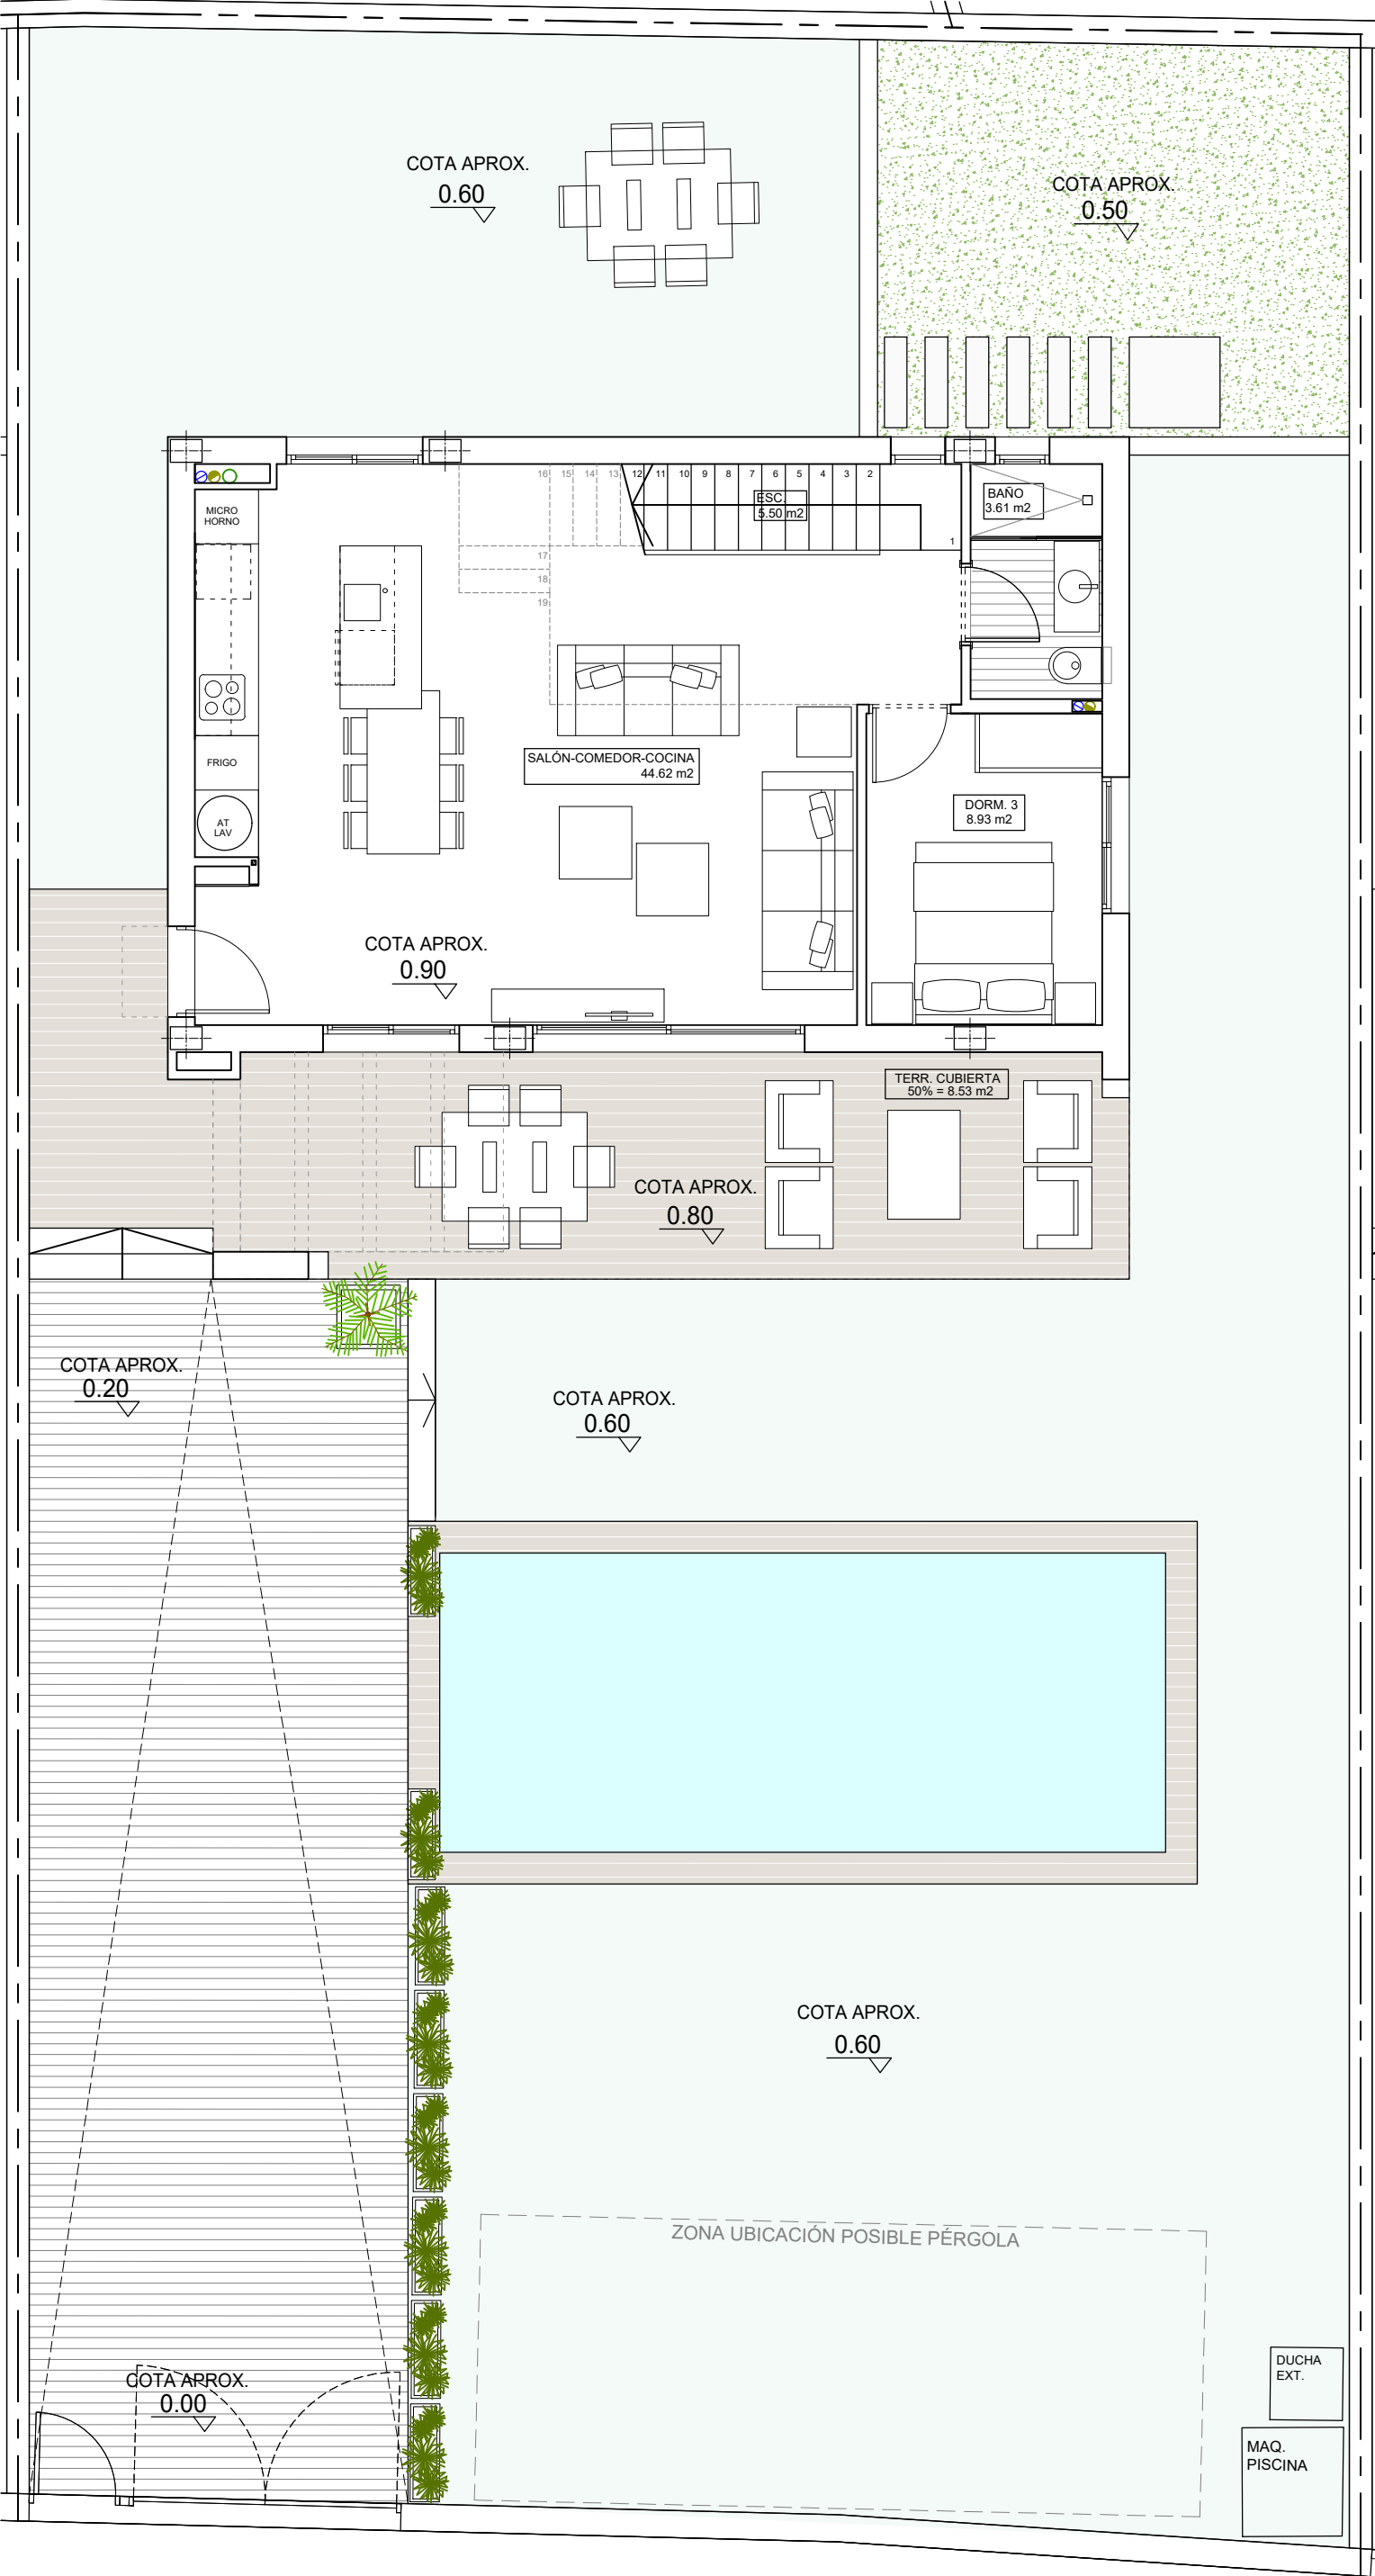

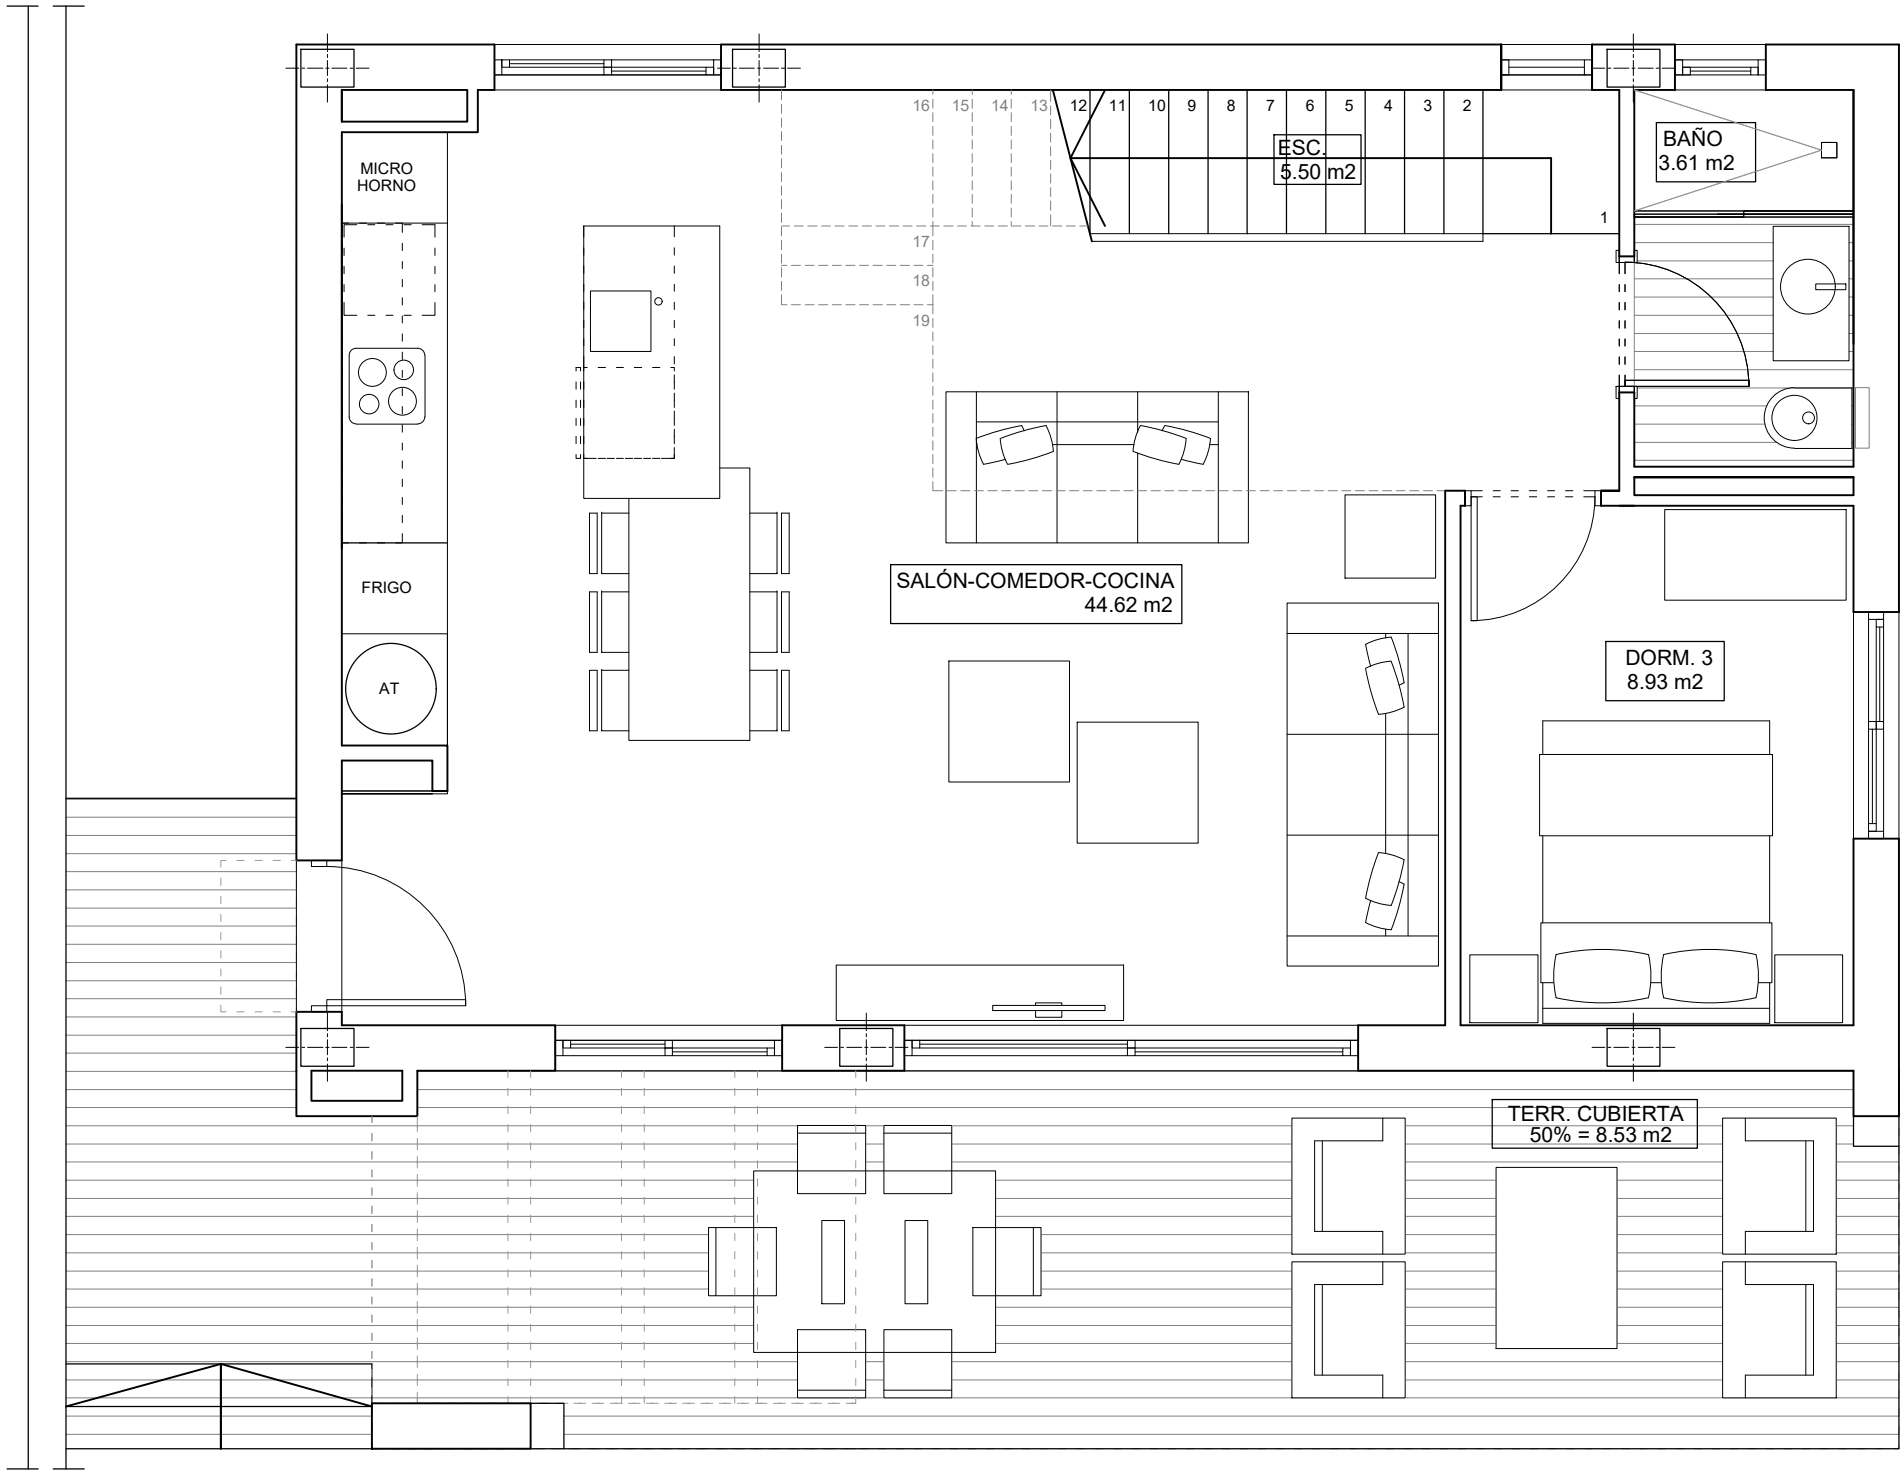

PLANTA BAJA

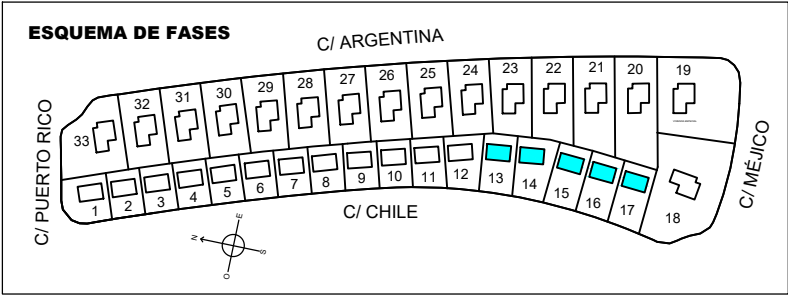

PARCELAS 13-14-15-16-17


PLANTA BAJA
SUPERFICIES

VIVIENDA CERRADA P. BAJA	71.92 m2
TERRAZA SEMI-CUBIERTA P. BAJA	32.60 m2
VIVIENDA CERRADA P. PRIMERA	48.28 m2
TERRAZA DESCUBIERTA P. PRIMERA	14.51 m2
TOTAL	167.31 m2

SUP. APROX. PISCINA 26.40 m2



PLANTA PRIMERA

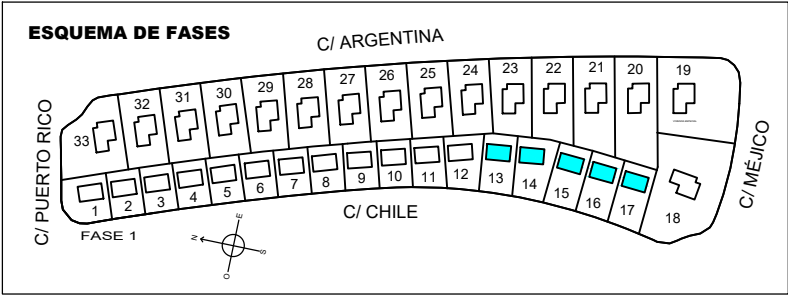

PARCELAS 13-14-15-16-17

PLANTA PRIMERA
SUPERFICIES

VIVIENDA CERRADA P. BAJA	71.92 m2
TERRAZA SEMI-CUBIERTA P. BAJA	32.60 m2
VIVIENDA CERRADA P. PRIMERA	48.28 m2
TERRAZA DESCUBIERTA P. PRIMERA	14.51 m2
TOTAL	167.31 m2

SUP. APROX. PISCINA 26.40 m2

TODOS LOS DETALLES QUE FIGURAN EN EL PLANO SON ORIENTATIVOS
SUPERFICIES APROXIMADAS TOMADAS DEL PROYECTO BÁSICO QUE PODRÍAN VERSE LIGERAMENTE ALTERADAS DURANTE LA EJECUCIÓN DE LAS OBRAS