


10 VIVIENDAS, TRASTEROS Y PISCINAS

Calle Urano y Trafalgar de Lo Pagan (San Pedro del Pinatar)

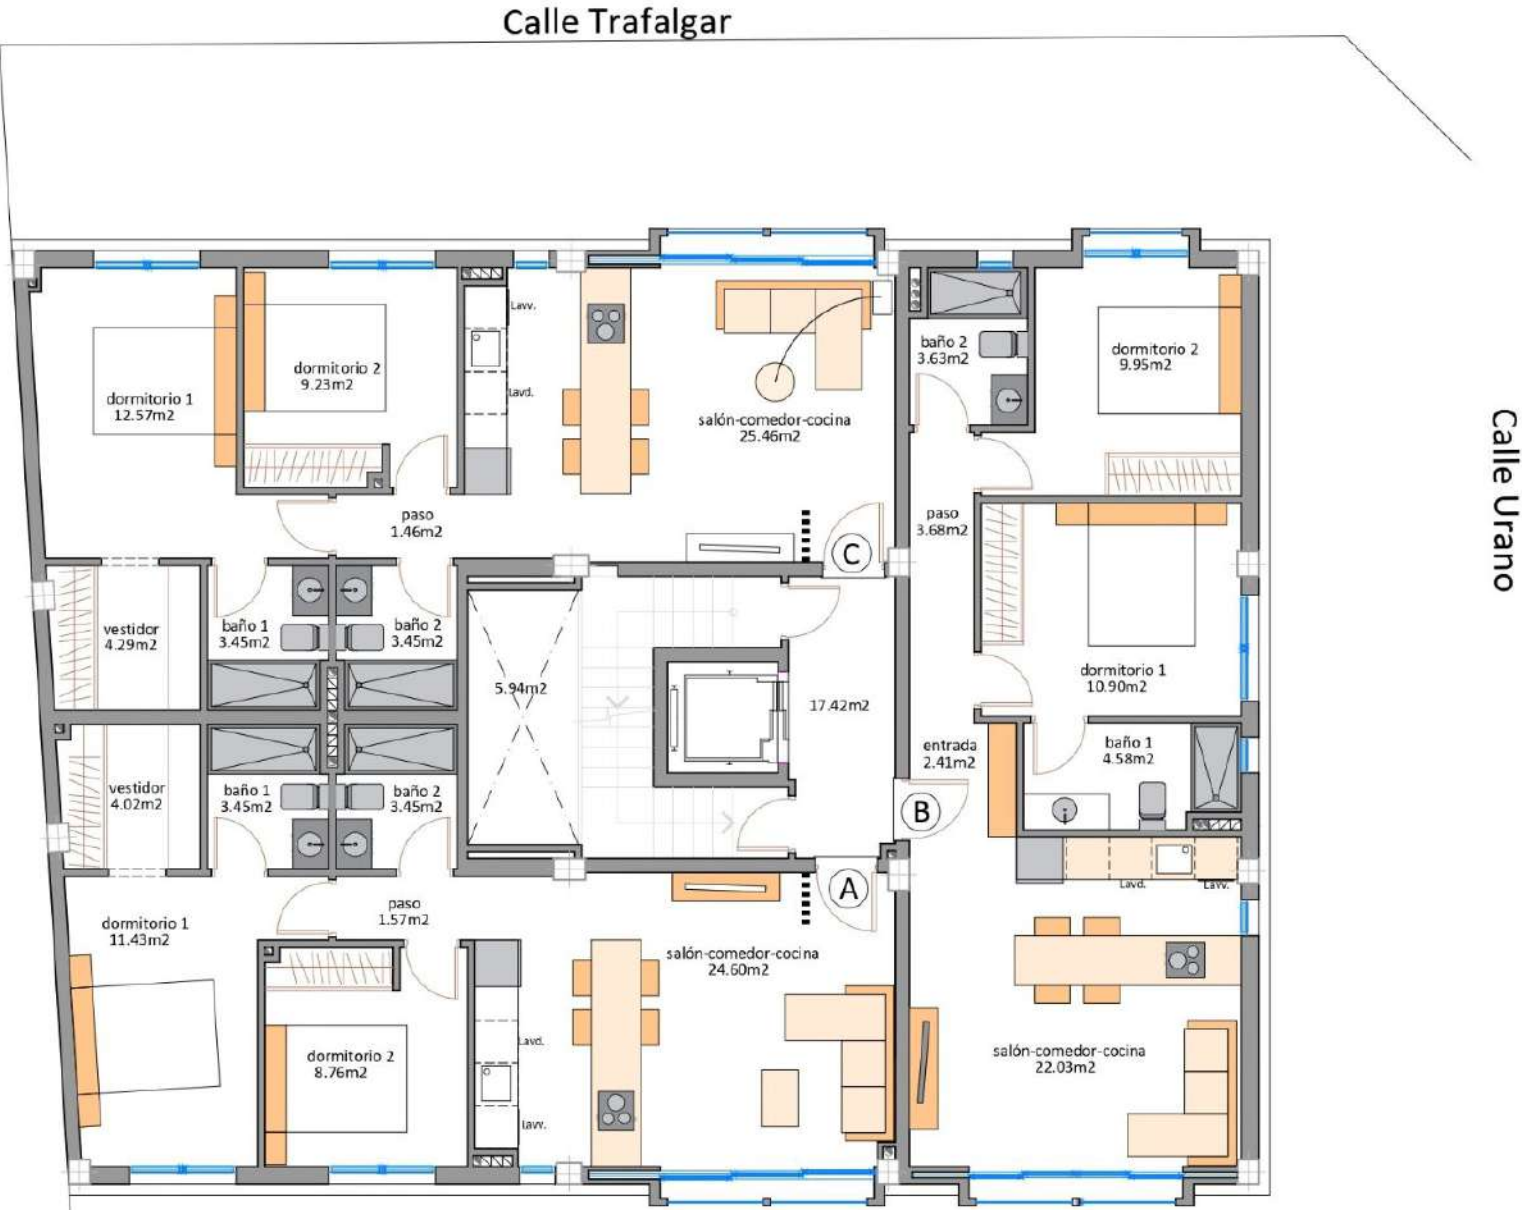

PLANTA PRIMERA, SEGUNDA Y TERCERA