




PLANTA ALTA

SUPERFICIES UTILES	
PLANTA ALTA	
Aseo cortesia	2.96 m²
Paso	13.18 m²
Dormitorio 4 + vestidor	20.2 m²
Baño 4	7.56 m²
Salon-comedor	75.44 m²
Cocina	24.04 m²
Ascensor	2.28 m²
145.66 m²	

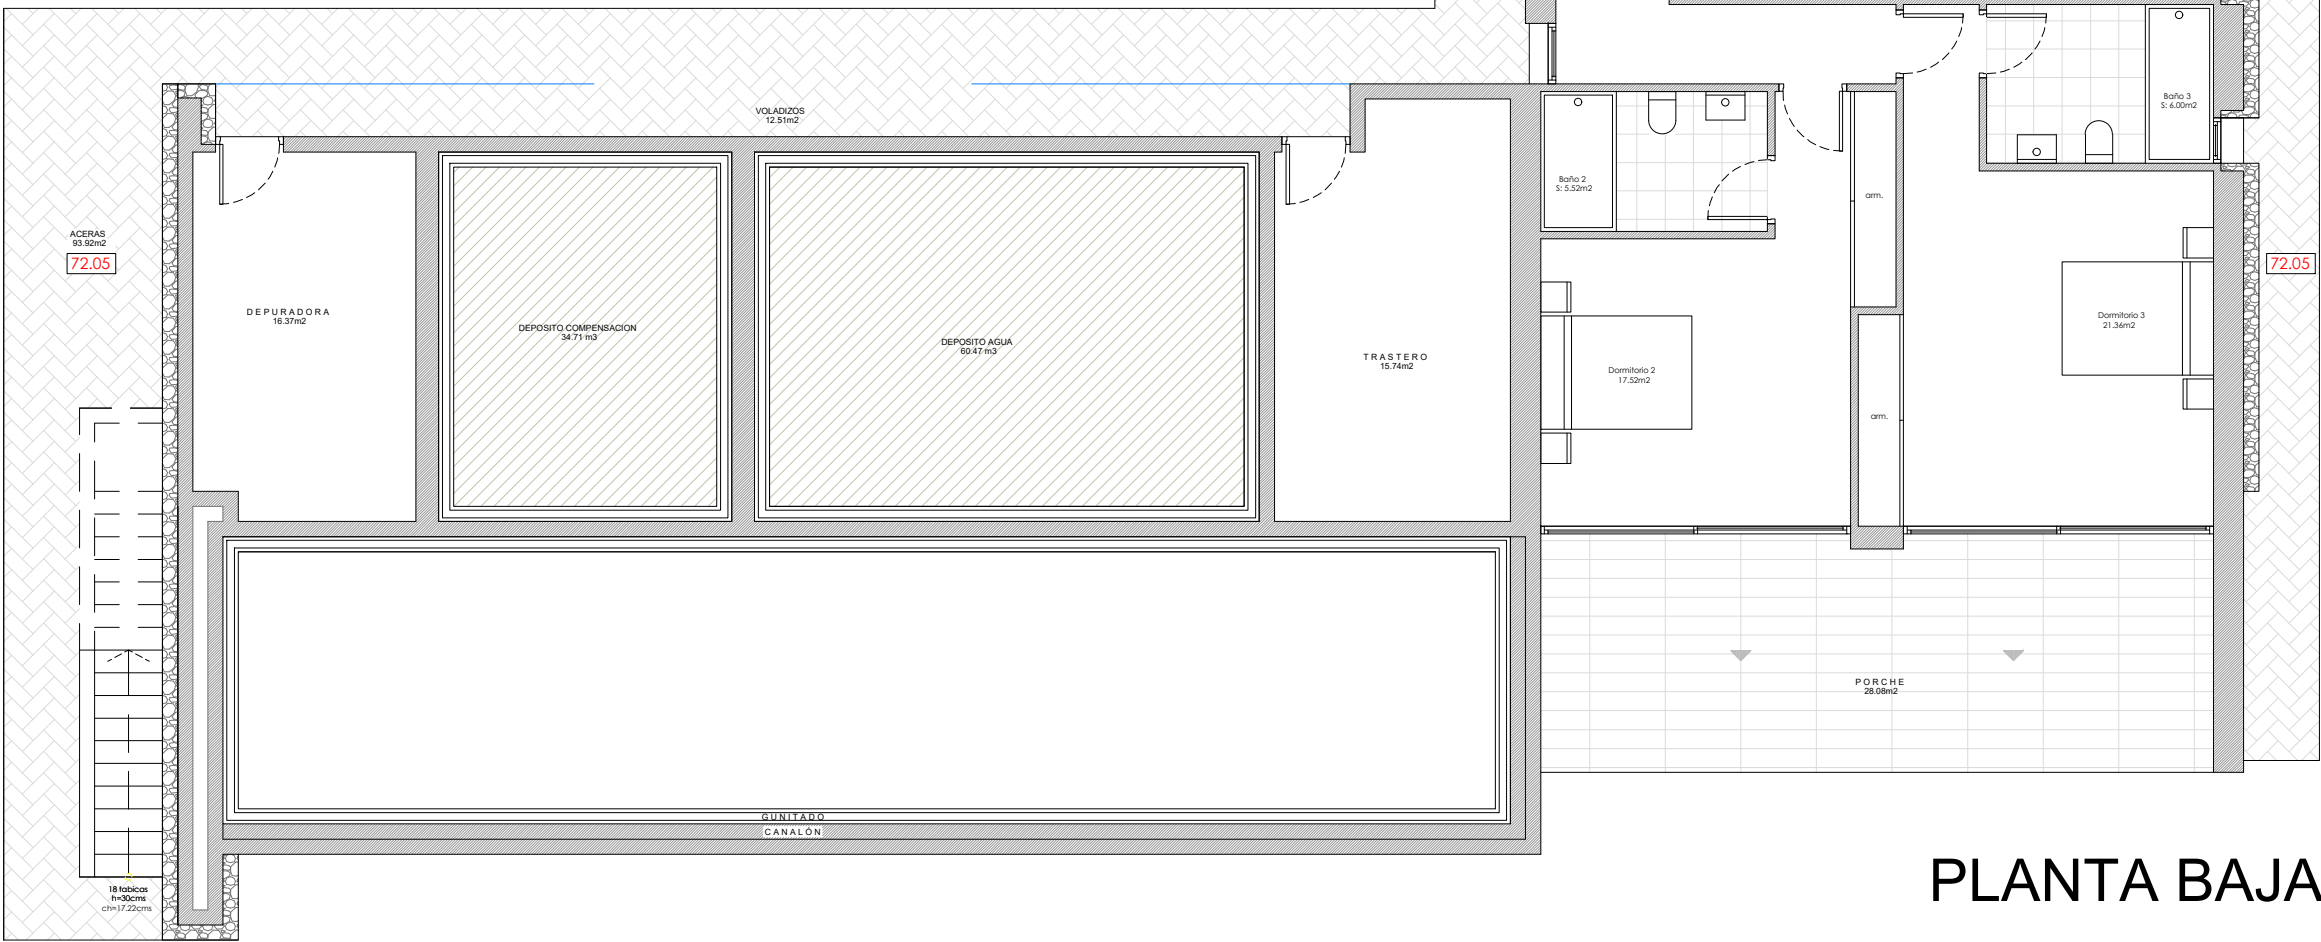

PLANTA BAJA

SUPERFICIES UTILES	
PLANTA BAJA	
Garaje	42.16 m²
Paso	29.66 m²
Almacen	11.24 m²
Lavadero	6 m²
Cuarto tecnico	6.04 m²
Escalera int	7.92 m²
Dormitorio 1	18.76 m²
Baño 1	8.08 m²
Dormitorio 2	17.52 m²
Baño 2	5.52 m²
Dormitorio 3	21.36 m²
Baño 3	6 m²
Trastero	15.74 m²
Depuradora	16.37 m²
Ascensor	2.28 m²
214.65 m²	

PLANO:	Plano nº:	PROYECTO BÁSICO DE VIVIENDA UNIFAMILIAR AISLADA Y PISCINA		
	06			
DISTRIBUCIÓN	Escala:	Fecha:	Expte:	39-24 WENCES
	1:100	MAYO-25		
PROMOTOR: TARRAULA ACTIVOS INMOBILIARIOS, S.L.		ARQUITECTO: JOSÉ GINER IVARS		
SITUACION: CALLE BAGDAD, Nº43		C/ Purísima nº 26		
POBLACION: TEULADA-MORAIRA (ALICANTE)		Telf.: (96) 573.40.14		
		Fax.: (96) 573.40.75		
		03720 BENISSA		