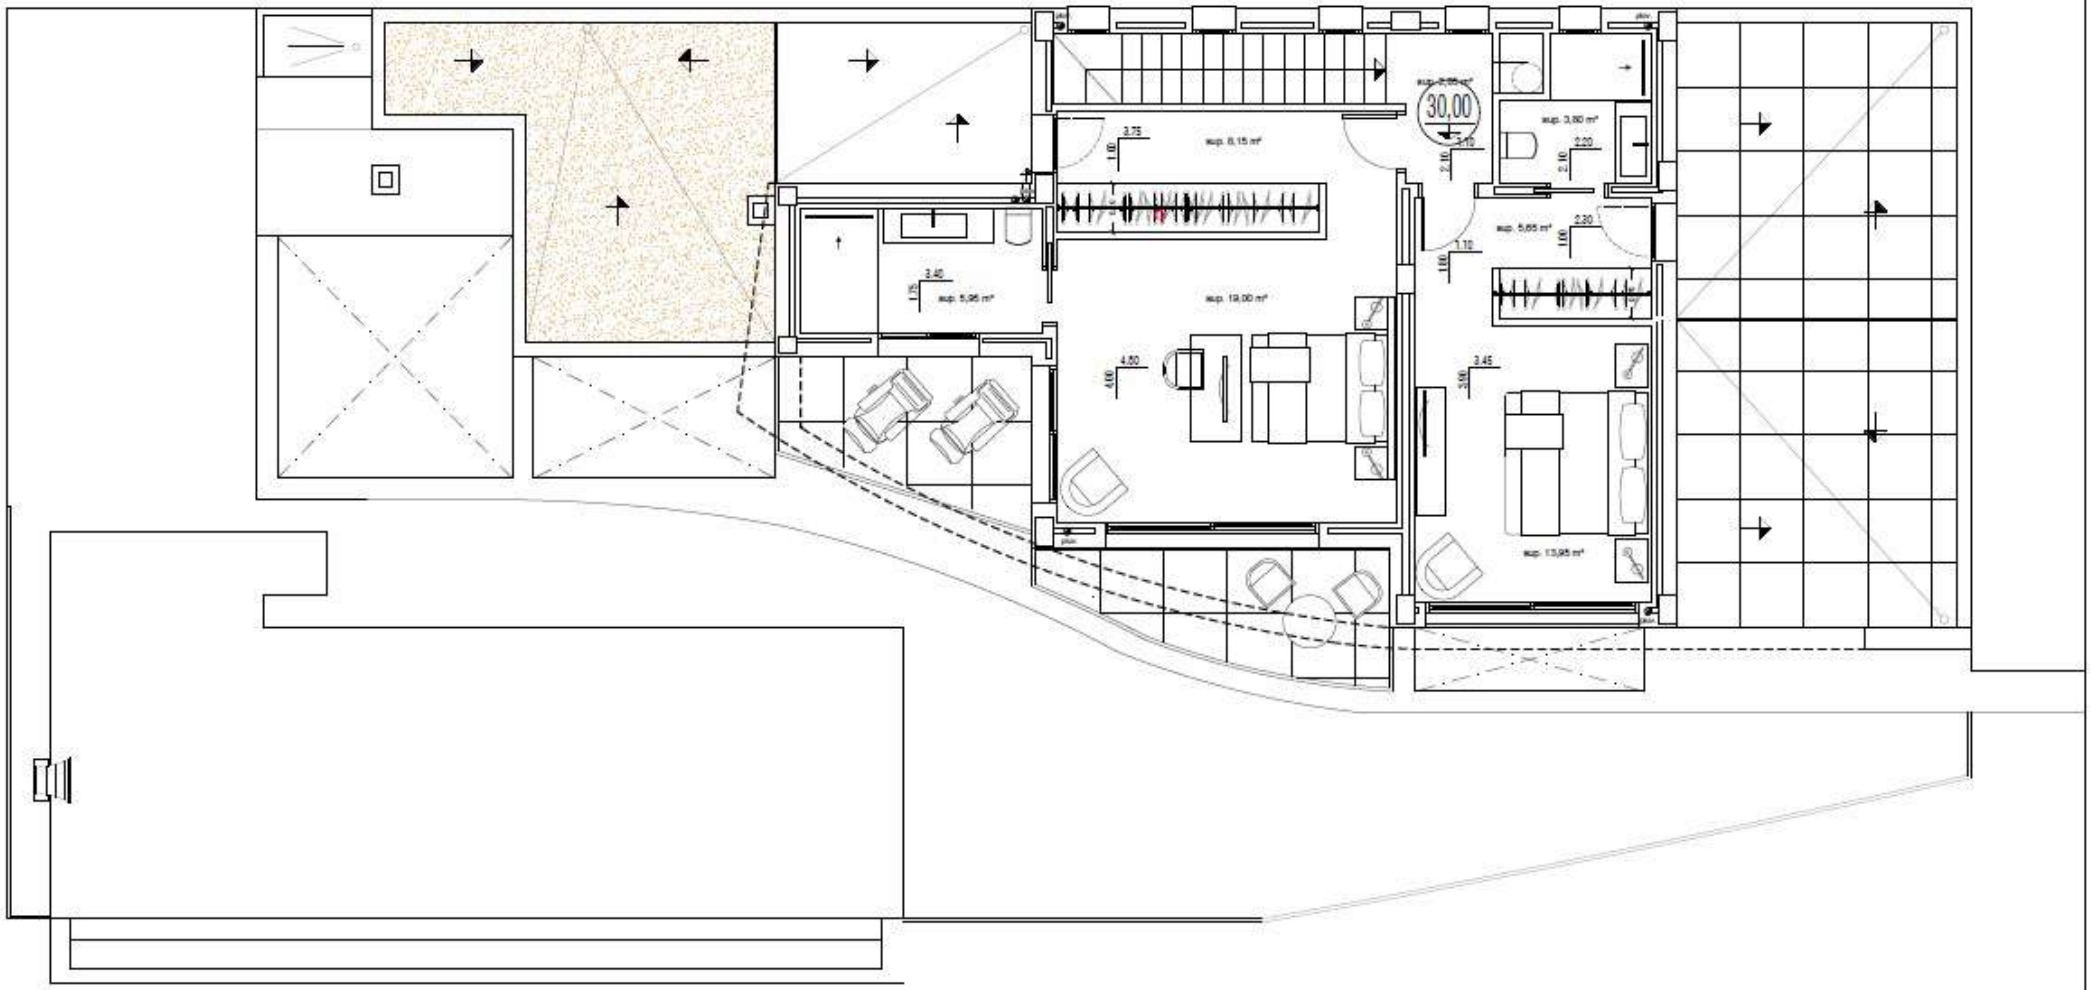

SUPERFICIES CONSTRUIDAS

Vivienda	81.90 m²
Voladizo	7.20 m²
TOTAL	89.10 m²

PROYECTO BASICO		REF
arquitecto. MARCELINO ROG FRES. CAMPOAMOR Pda. CALETA 25-B; 03710 CALPE (ALICANTE); tel. 96 583 35 44; email: pamodynco@telefonica.net # pamodynco@gmail.com	PROYECTO DE VIVIENDA UNIFAMILIAR Y PISCINA. promotor. SAMAER MANAGEMENT S.L	escala 1:50
firma.	plano. DISTRIBUCION PL. ALTA	hoja. 7.
dibujo. Pedro Jose Sanz — FEBRERO DE 2022	situación. Termino Municipal de DENIA AVENIDA LA MARINA 312	