


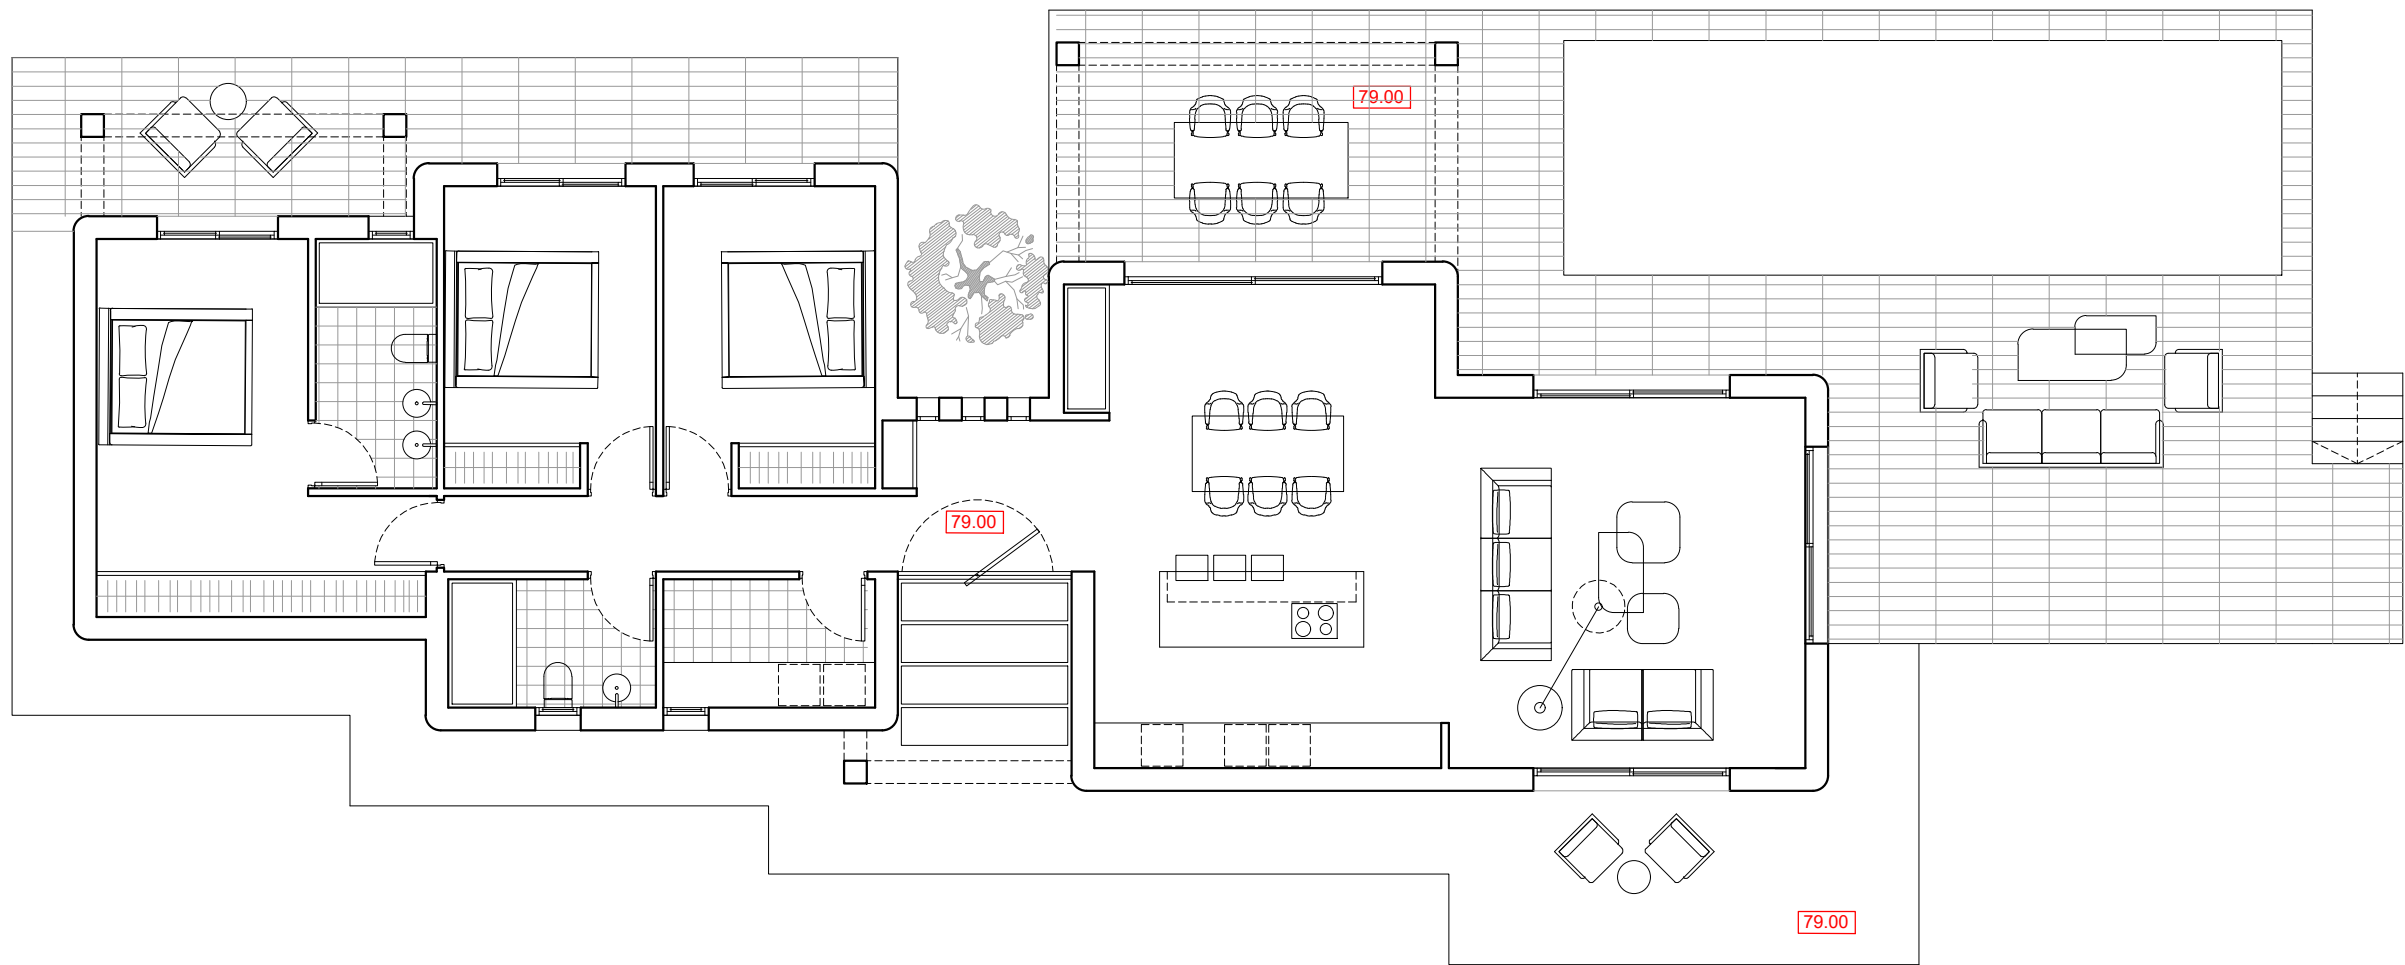

Superficies	Construidas
-------------	-------------

PLANTA BAJA	
VIVIENDA	141.80m2
PERGOLAS MADERA	27.90m2

TERRAZA	67.12m2
PISCINA	29.50m2

ACABADOS EXTERIORES	
HORM. IMPRESO EXT.	65.05m2
ESCALERAS EXT.	1.45m2
ACERA	57.45m2

PEPE GINER ARQUITECTOS

**ANTEPROYECTO DE VIVIENDA
UNIFAMILIAR AISLADA Y PISCINA**

PEPE GINER ARQUITECTOS | Calle Purísima, 26 - Benissa 03720 - Alicante TLF | 96 573 40 14 www.pepeginer.com

PROMOTOR GRUPO TURIS
SITUACIÓN CALLE EL JULIVERT, 19
POBLACIÓN BENISSA

EXpte. A-07-25
FECHA 15/04/2025

PLANTA BAJA

0 1 2 3 4 5 E: 1 / 100