


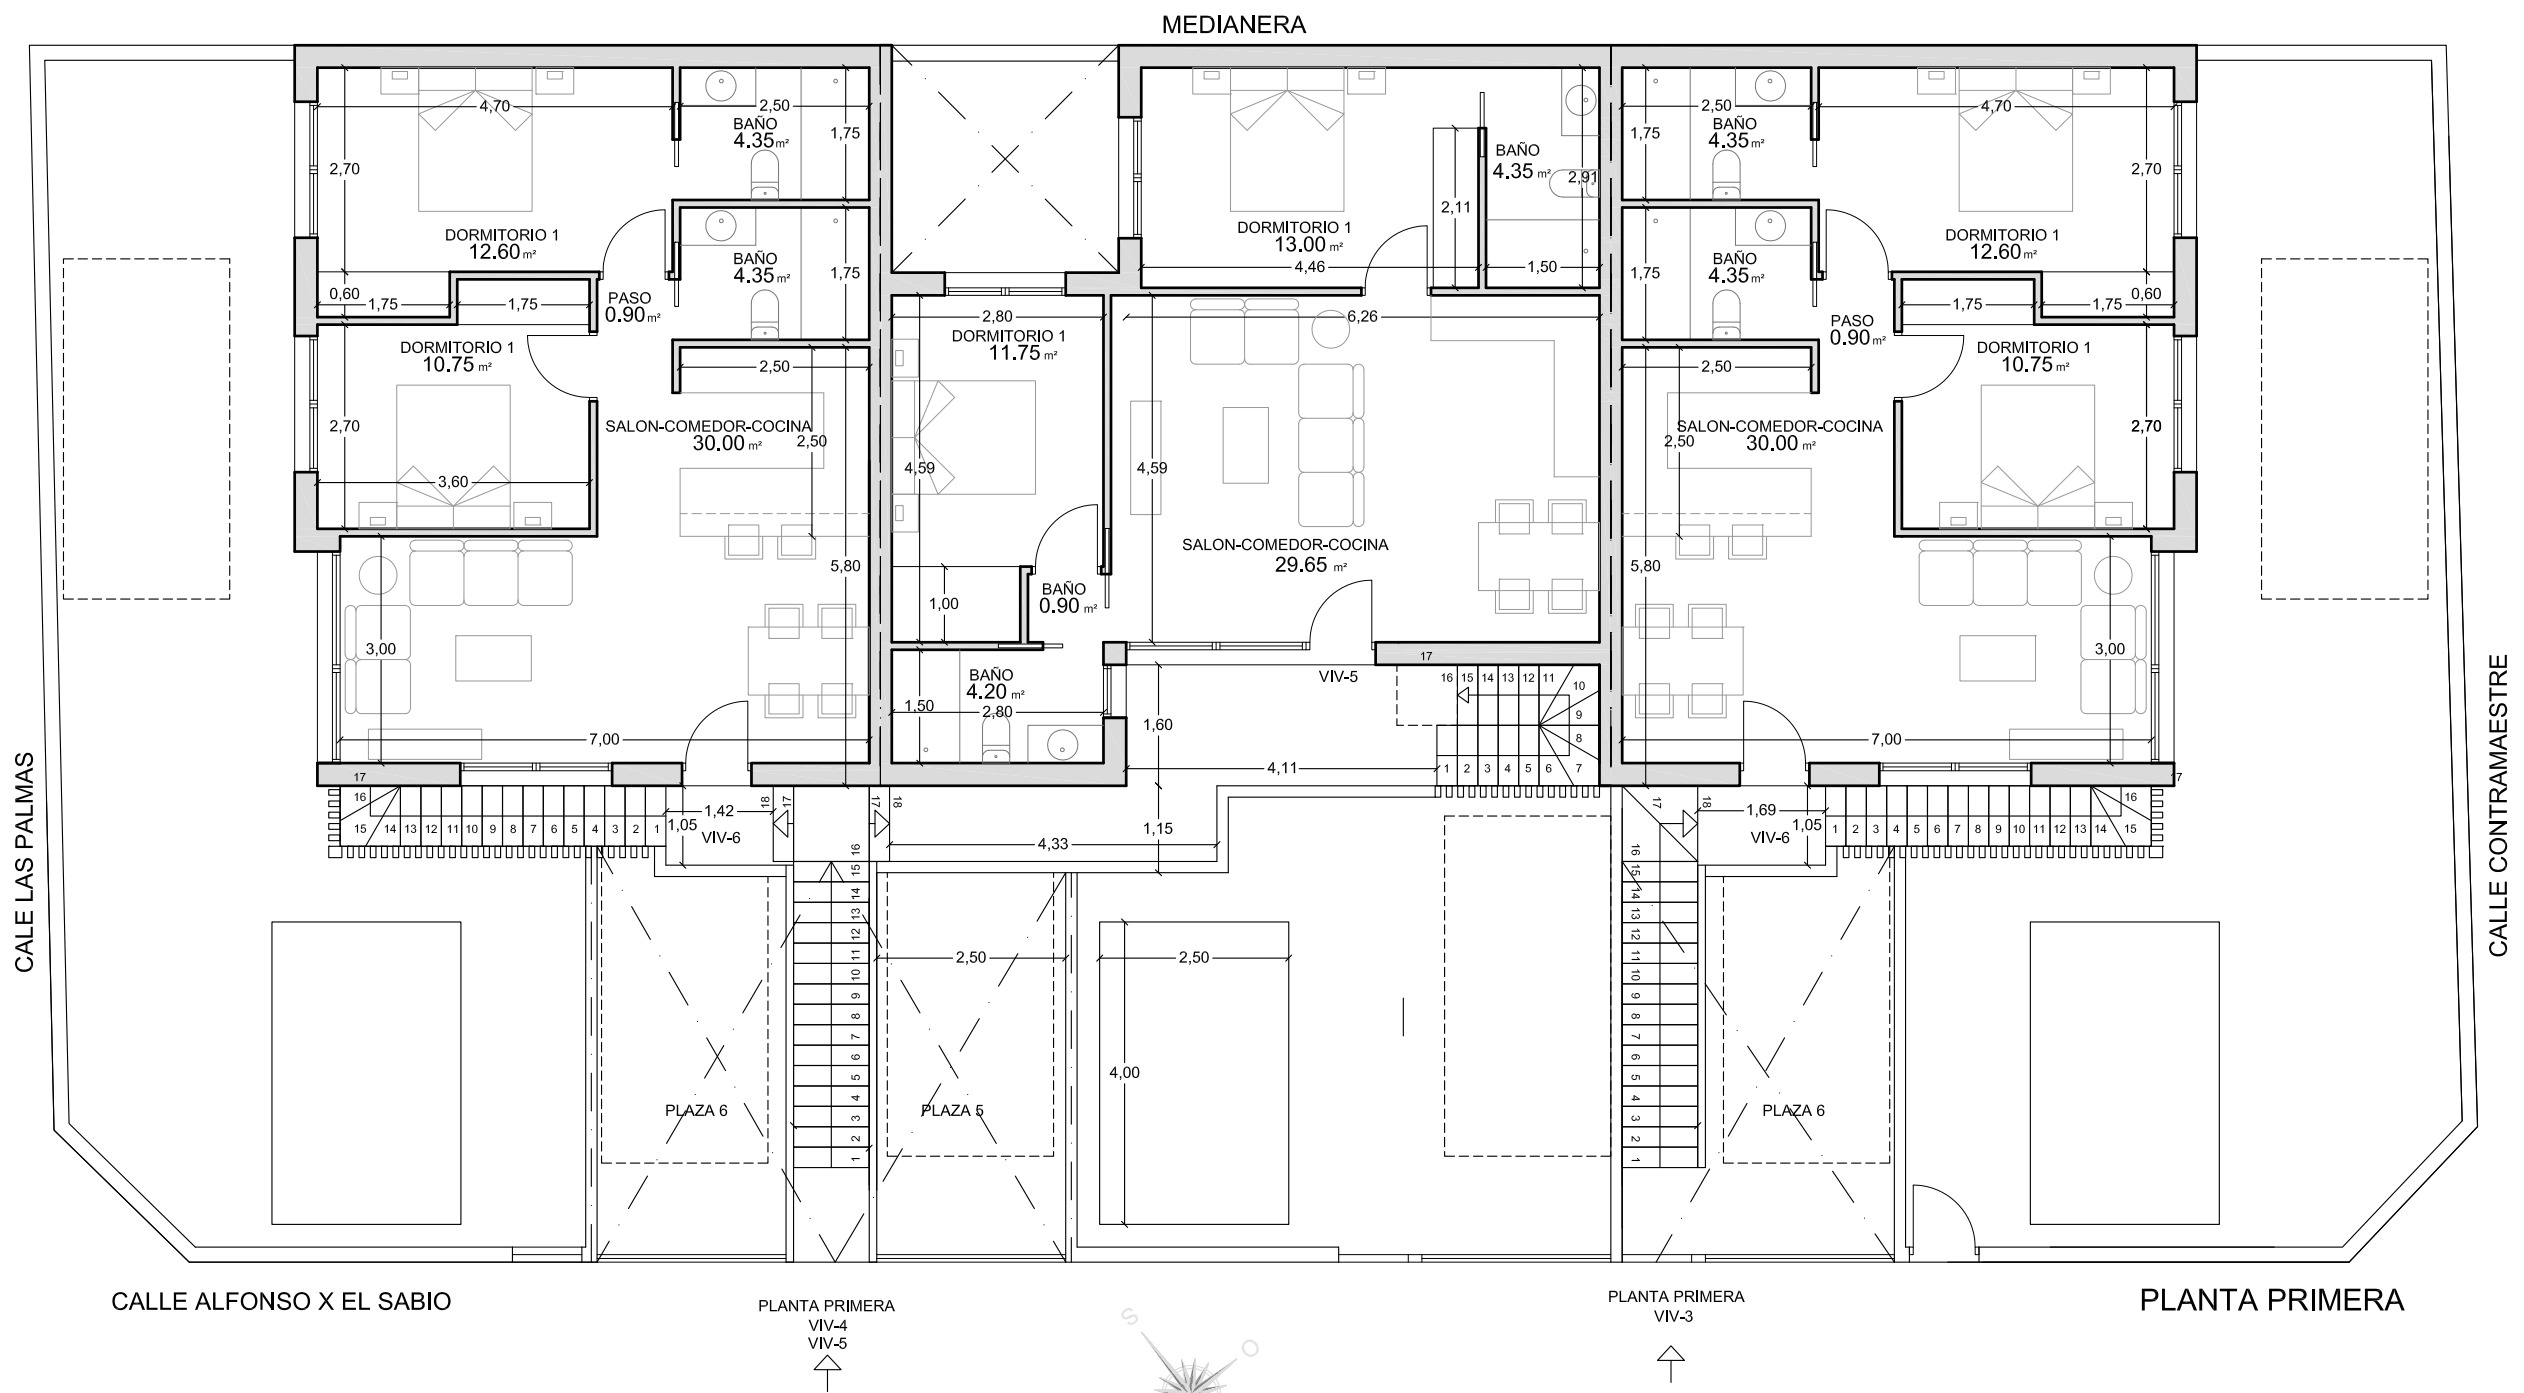

CUMPLIMIENTO NORMATIVA	
SUP. SOLAR.....	51245 m ²
Ocupación máxima.....	0'70 m ² = 35871m ²
Edificabilidad máxima.....	0'841 m ² /m ² = 430'97m ²
PLANTA BAJA (1,2 3)	
Vivienda 1.....	75'45 m ²
Vivienda 2.....	79'90 m ²
Porche 1/2 (7'20/2).....	3'60 m ²
Vivienda 3.....	75'00 m ²
Varios porches acceso P.Primer	
Porche 1/2 (5'70/2).....	2'85 m ²
Total	236'80 m ²
PLANTA PRIMERA (4,5 Y 6)	
Vivienda 4.....	75'45 m ²
Vivienda 5.....	74'90 m ²
Vivienda 6.....	75'25 m ²
Total	225'60 m ²
Total	463'55 m ²
CUMPLIMIENTO NORMATIVA	
Ocupación máxima.....	238'45 m ² < 35871 m ²
Edificabilidad máxima.....	462'40 m ² > 430'97 m ²

(sobran 31'43 m²)

