


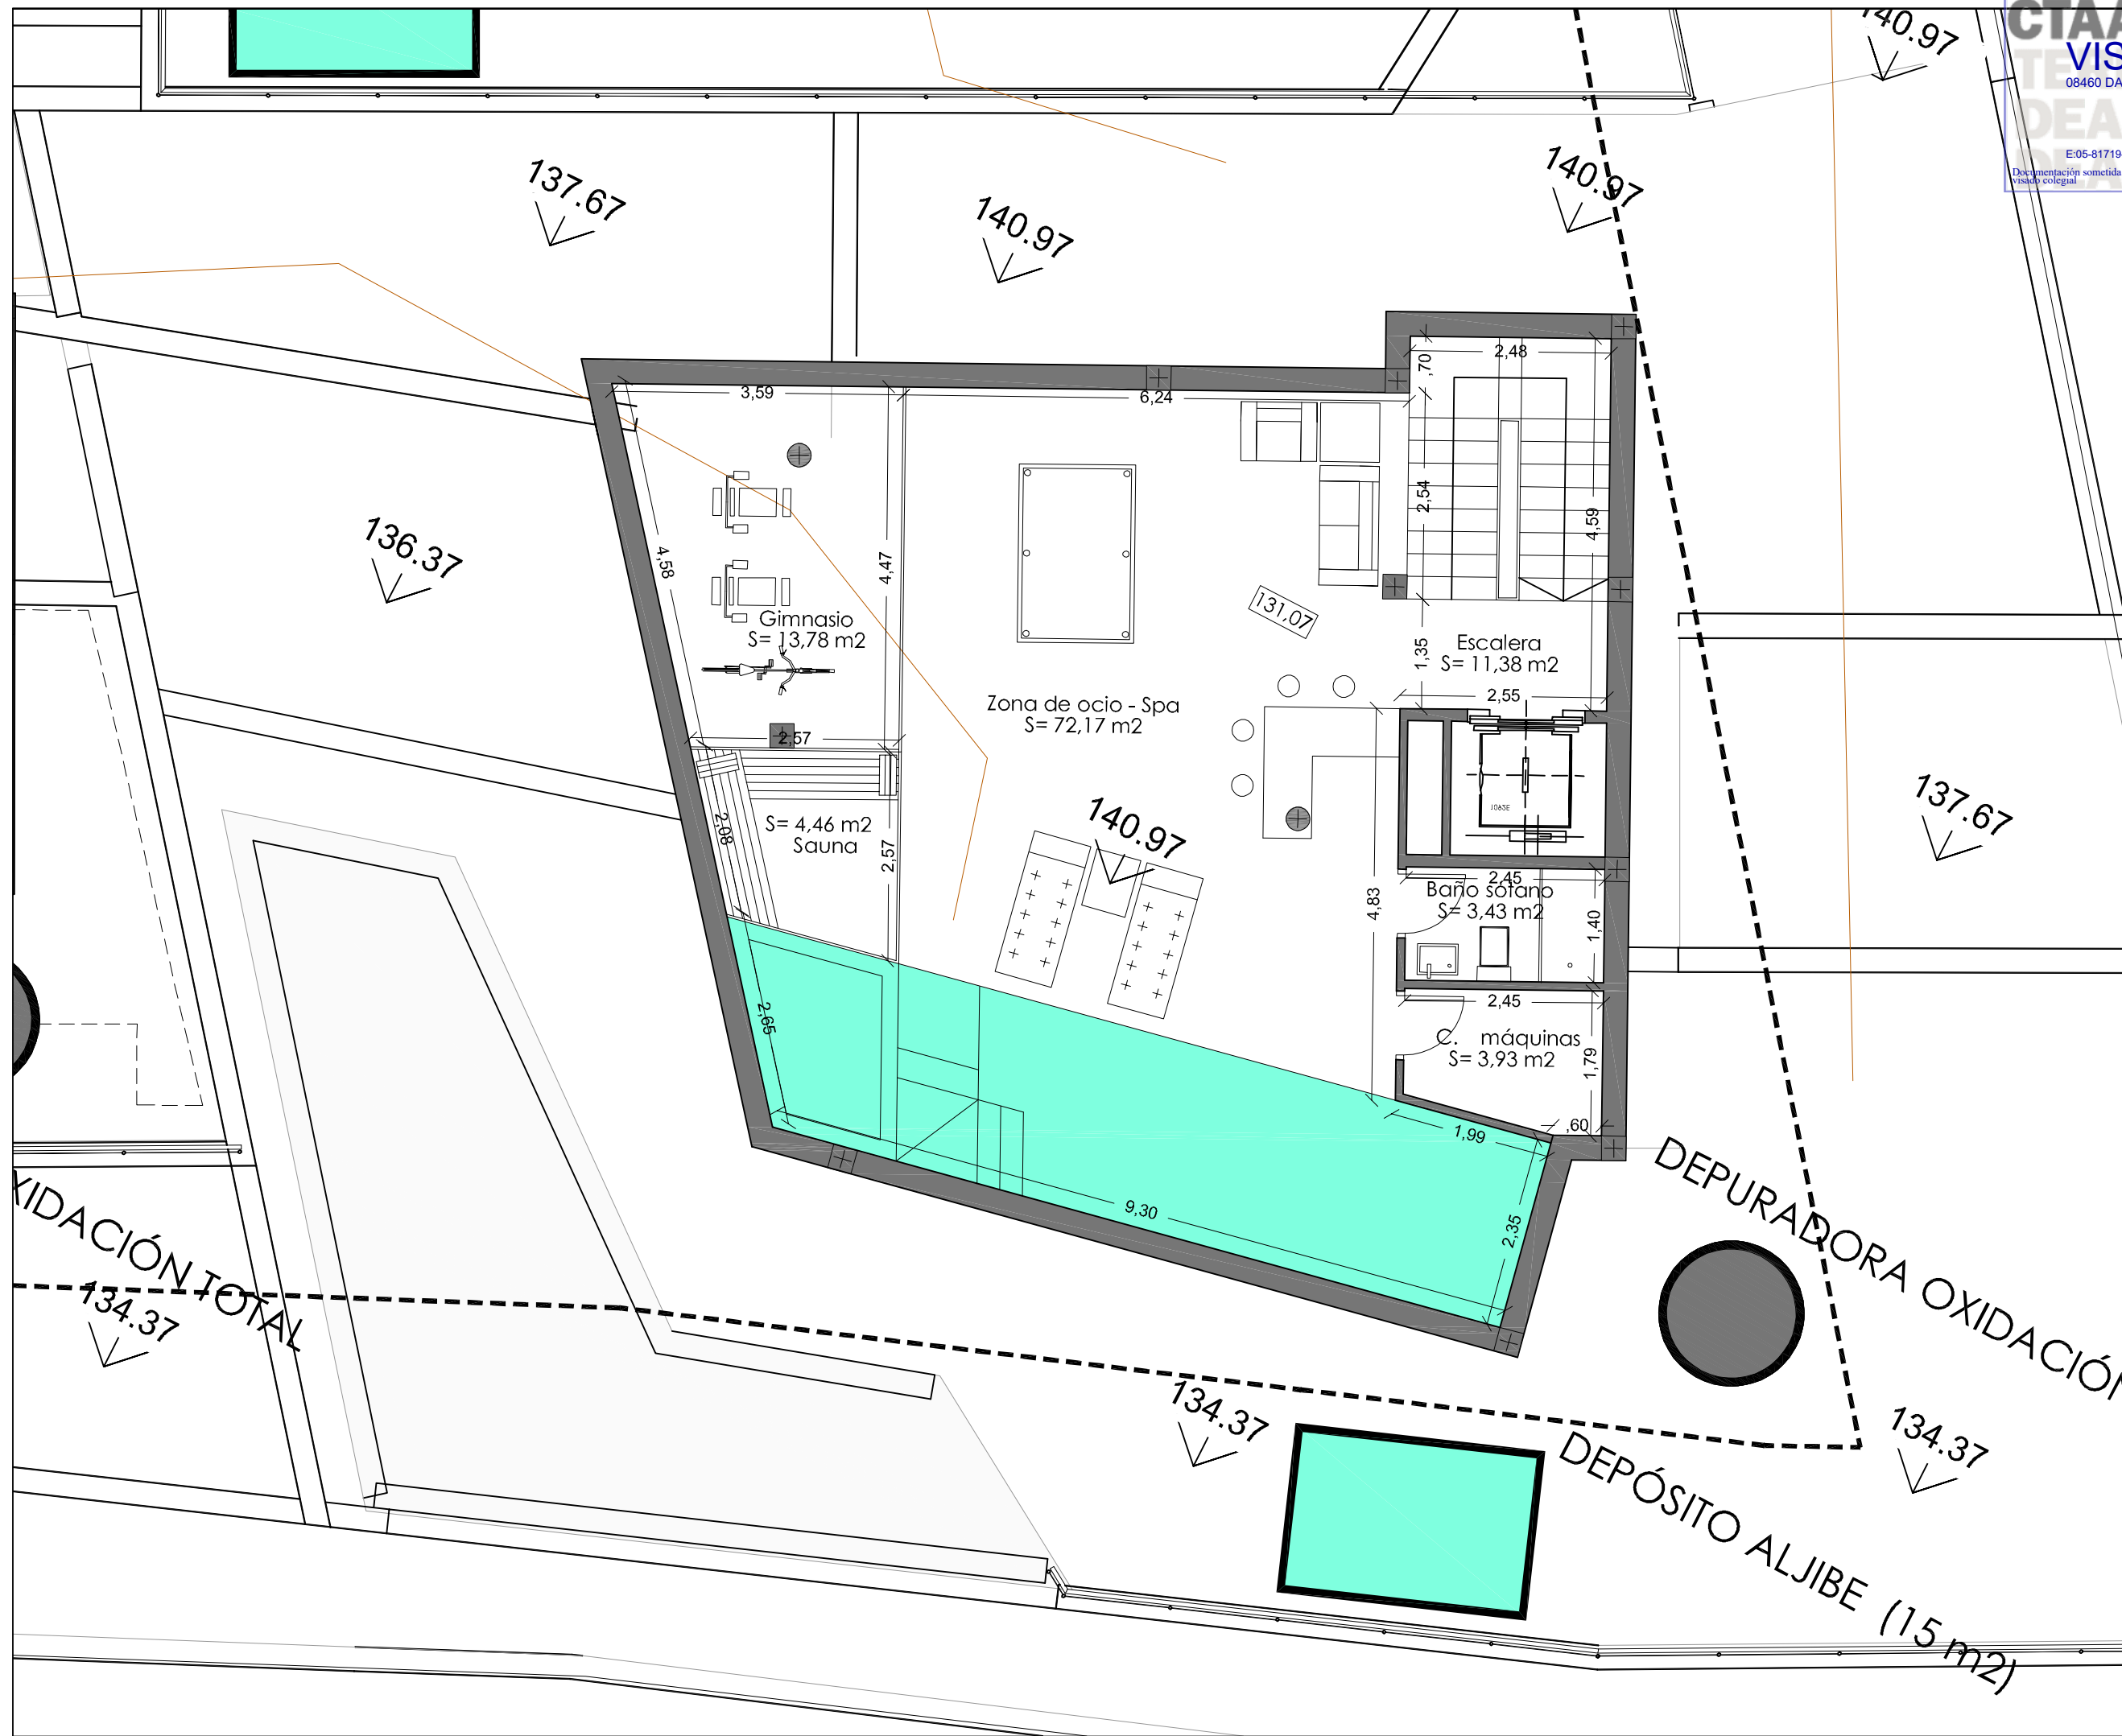

CTAA COLEGIO

TECNICARIA

DE ARQUITECTOS

VISADO

08460 DAVID MONTÉS LÓPEZ

EN

1:1

30/09/20

VSC-P

E:05-81719-800

P:1 de 1

D:20-0008606-001-001-02

Documentación sometida a visado conforme al Art.5 de la Ley 25/2000 y a RD 1000/2010 sobre visado colegial

Fecha:		Nº	VSC-P
David Montés López arquitecto. Tlf 653851678			
P.Básico 6 viv: Modificación de licencia urbanística para adaptación al número de viviendas de la modificación puntual D-8 del PGOU de Calp			
Cliente: LUXURY VILLAS STAR, S.L.			
Urb. Cucarres 13E Calp (03710-Alicante)			
VIVIENDA 5 (tipo 2). Cotas y superficies planta Sótano			

