

VIVIENDA TIPO B PARCELA 7  
PLANTA BAJA Y PRIMERA

SUPERFICIES ÚTILES DE VIVIENDA

|                          |          |
|--------------------------|----------|
| 01. HALL                 | 3.11 m²  |
| 02. DISTRIBUIDOR 1       | 2.35 m²  |
| 03. DISTRIBUIDOR 2       | 1.89 m²  |
| 04. DISTRIBUIDOR 3       | 7.06 m²  |
| 05. SALÓN-COMEDOR-COCINA | 39.29 m² |
| 06. DORMITORIO 1         | 15.62 m² |
| 07. DORMITORIO 2         | 12.87 m² |
| 08. DORMITORIO 3         | 11.45 m² |
| 09. BAÑO 1               | 2.47 m²  |
| 10. BAÑO 2               | 3.75 m²  |
| 11. ASEO                 | 3.18 m²  |
| 12. GARAJE               | 97.93 m² |
| 13. TERRAZA CUBIERTA     | 14.24 m² |
| 14. TERRAZA DESCUBIERTA  | 16.53 m² |


SUPERFICIES TOTALES DE VIVIENDA

|                                   |                  |
|-----------------------------------|------------------|
| <b>SUP. ÚTIL APROXIMADA</b>       | <b>231.74 m²</b> |
| Vivienda                          | 200.97 m²        |
| Terraza                           | 30.77 m²         |
| <b>SUP. CONSTRUIDA APROXIMADA</b> | <b>277.33 m²</b> |
| Vivienda                          | 240.59 m²        |
| Terraza                           | 34.76 m²         |
| Porche                            | 1.98 m²          |


SUPERFICIES DE PARCELA

|                         |        |        |        |        |
|-------------------------|--------|--------|--------|--------|
| PARCELA                 | 5      | 6      | 7      | 8      |
| SUP. m2                 | 409.43 | 409.43 | 409.43 | 409.43 |
| SUP. m2<br>jardín anexo | 210.86 | 206.06 | 204.64 | 203.63 |

ESQUEMA DE VIVIENDAS

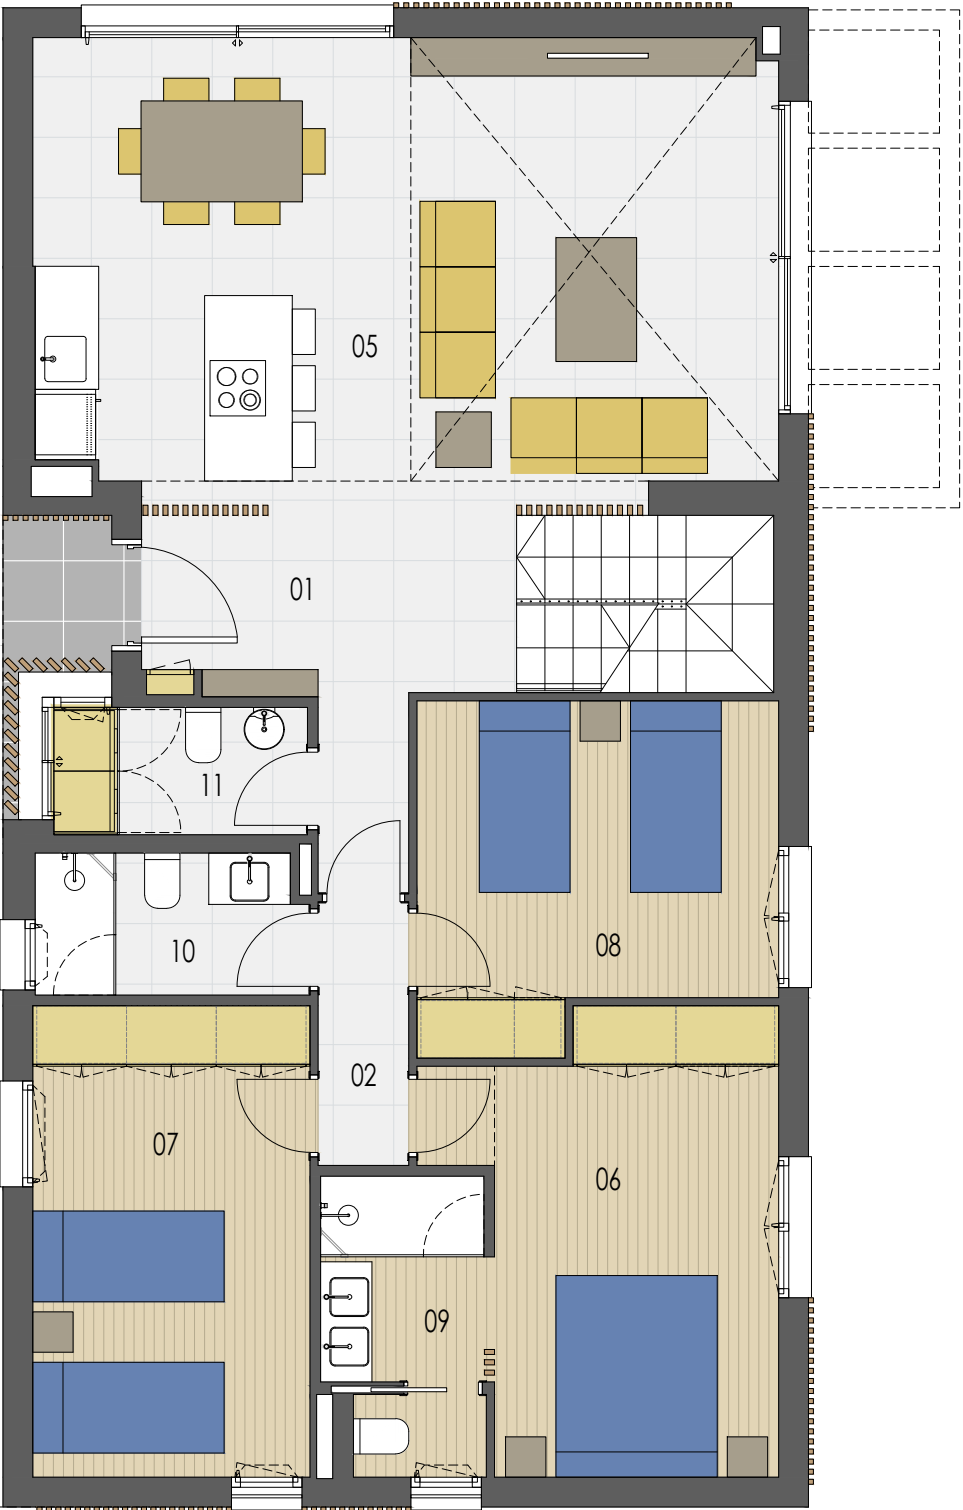

PLANTA BAJA

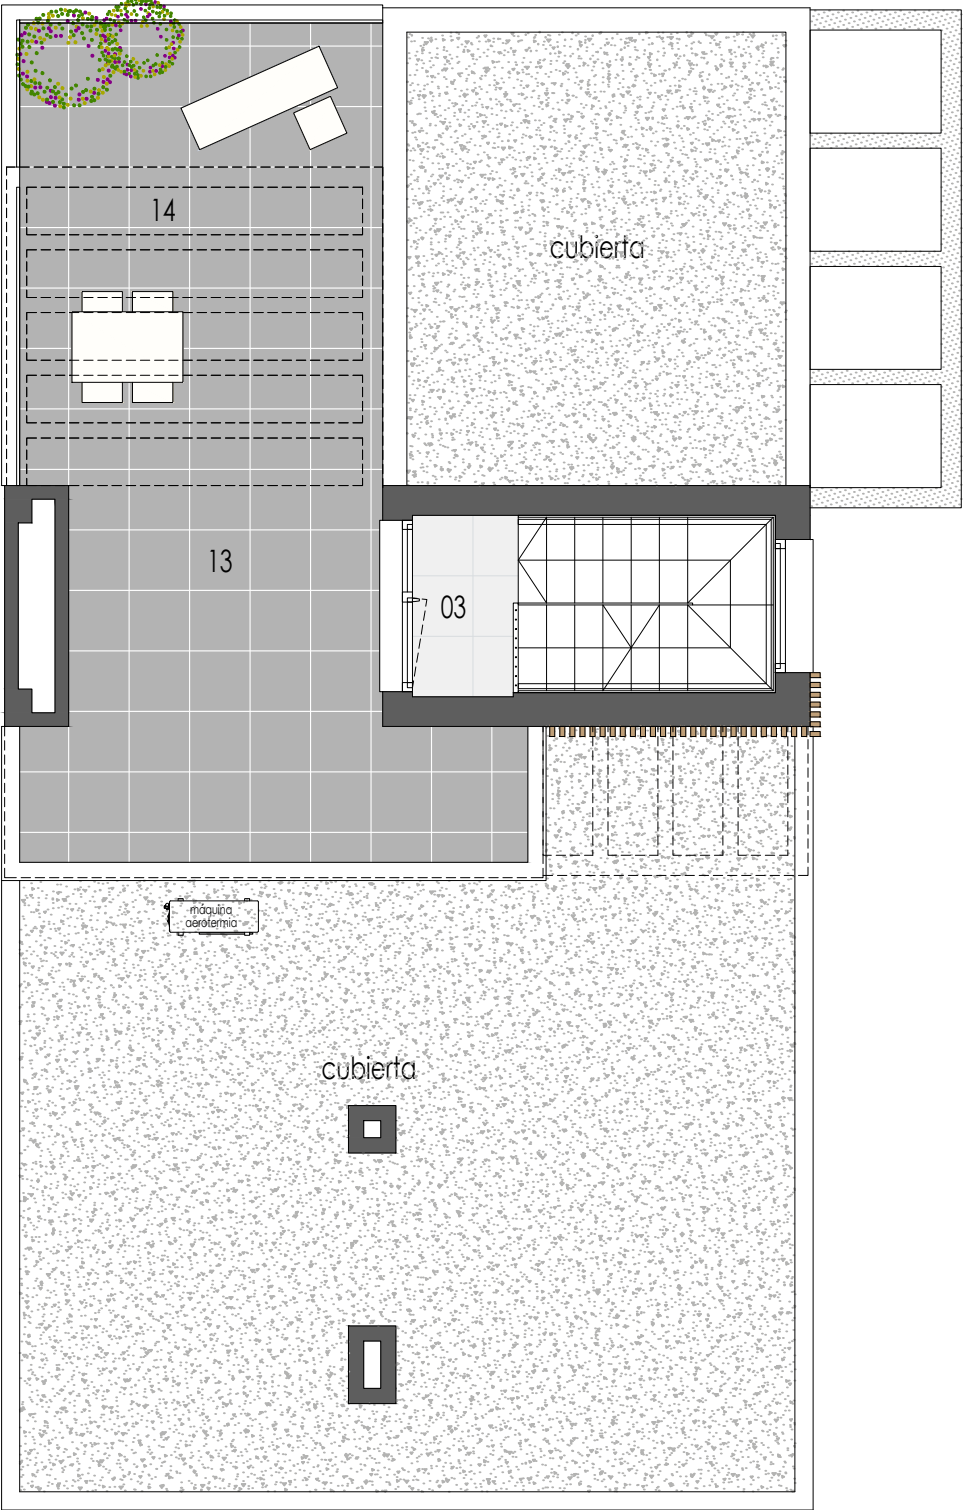

PLANTA PRIMERA

NOTA: La información gráfica y el cuadro de superficies que se incluyen en este soporte son orientativos, elaborados a partir del proyecto del edificio y no tienen carácter contractual, por lo que la empresa promotora los podrá modificar durante la ejecución de las obras por causas de índole técnico, jurídico y comercial. Asimismo, el mobiliario, la decoración, los elementos de ambientación y los electrodomesticos incluidos son de caracter decorativo y no son objeto de contratación.



VIVIENDAS AISLADAS RUA-23. FASE 2

VIVIENDA TIPO B PARCELA 7  
PLANTA SÓTANO

SUPERFICIES ÚTILES DE VIVIENDA

|                          |          |
|--------------------------|----------|
| 01. HALL                 | 3.11 m²  |
| 02. DISTRIBUIDOR 1       | 2.35 m²  |
| 03. DISTRIBUIDOR 2       | 1.89 m²  |
| 04. DISTRIBUIDOR 3       | 7.06 m²  |
| 05. SALÓN-COMEDOR-COCINA | 39.29 m² |
| 06. DORMITORIO 1         | 15.62 m² |
| 07. DORMITORIO 2         | 12.87 m² |
| 08. DORMITORIO 3         | 11.45 m² |
| 09. BAÑO 1               | 2.47 m²  |
| 10. BAÑO 2               | 3.75 m²  |
| 11. ASEO                 | 3.18 m²  |
| 12. GARAJE               | 97.93 m² |
| 13. TERRAZA CUBIERTA     | 14.24 m² |
| 14. TERRAZA DESCUBIERTA  | 16.53 m² |


SUPERFICIES TOTALES DE VIVIENDA

|                                   |                  |
|-----------------------------------|------------------|
| <b>SUP. ÚTIL APROXIMADA</b>       | <b>231.74 m²</b> |
| Vivienda                          | 200.97 m²        |
| Terraza                           | 30.77 m²         |
| <b>SUP. CONSTRUIDA APROXIMADA</b> | <b>277.33 m²</b> |
| Vivienda                          | 240.59 m²        |
| Terraza                           | 34.76 m²         |
| Porche                            | 1.98 m²          |

SUPERFICIES DE PARCELA

|                         |        |        |        |        |
|-------------------------|--------|--------|--------|--------|
| PARCELA                 | 5      | 6      | 7      | 8      |
| SUP. m2                 | 409.43 | 409.43 | 409.43 | 409.43 |
| SUP. m2<br>jardín anexo | 210.86 | 206.06 | 204.64 | 203.63 |

ESQUEMA DE VIVIENDAS

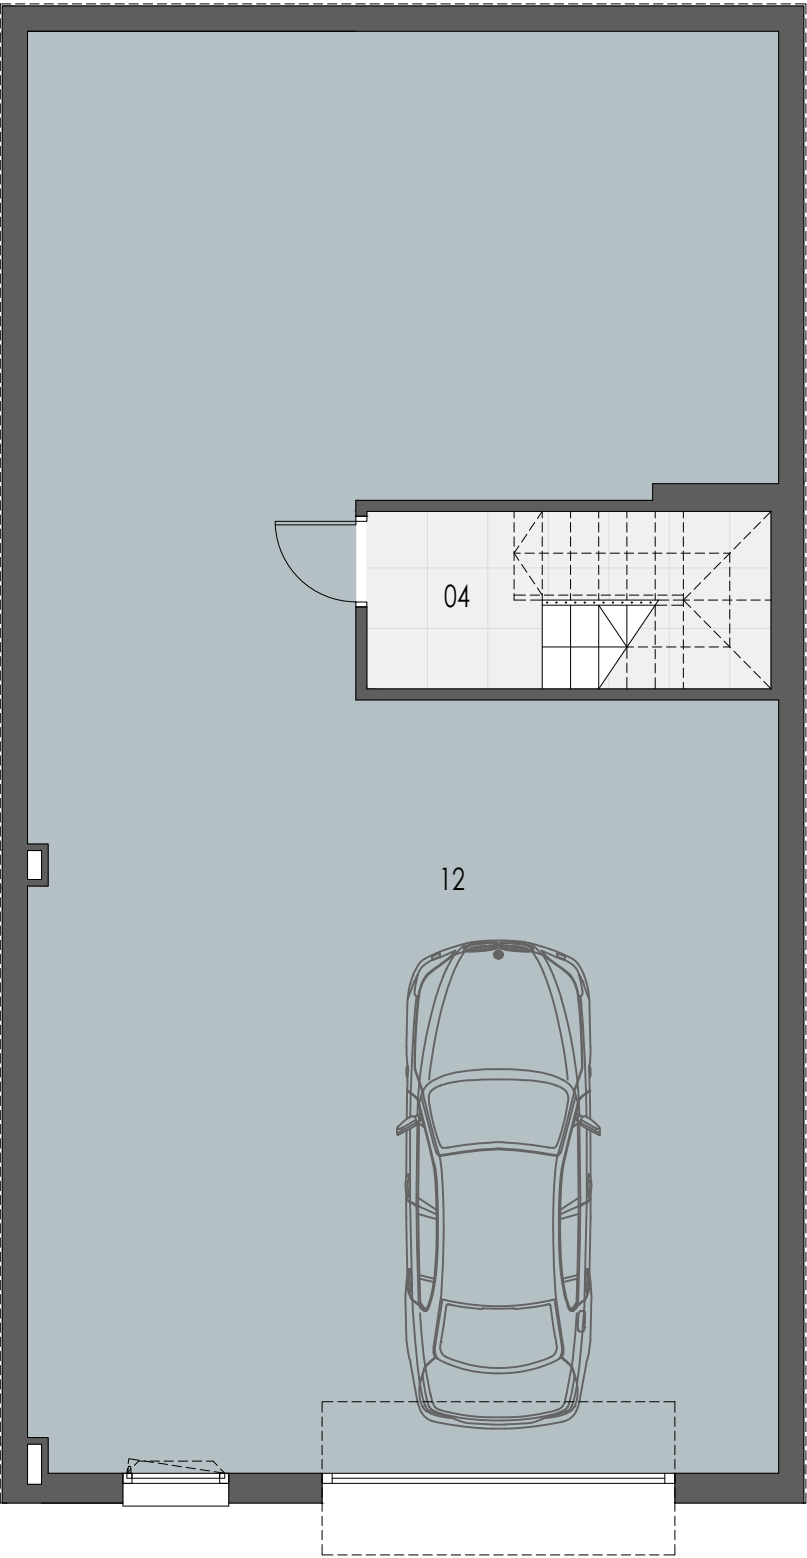

PLANTA SÓTANO

NOTA: La información gráfica y el cuadro de superficies que se incluyen en este soporte son orientativos, elaborados a partir del proyecto del edificio y no tienen carácter contractual, por lo que la empresa promotora los podrá modificar durante la ejecución de las obras por causas de índole técnico, jurídico y comercial. Asimismo, el mobiliario, la decoración, los elementos de ambientación y los electrodomesticos incluidos son de caracter decorativo y no son objeto de contratación.

