



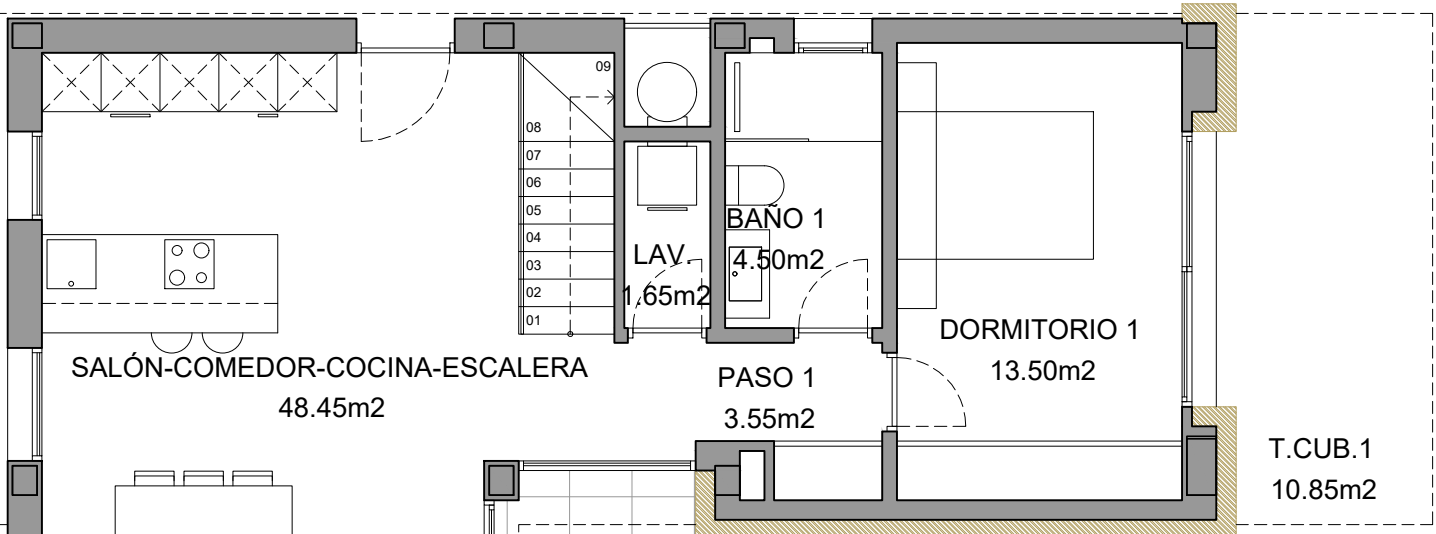


PLANTA BAJA - SUPERFICIES

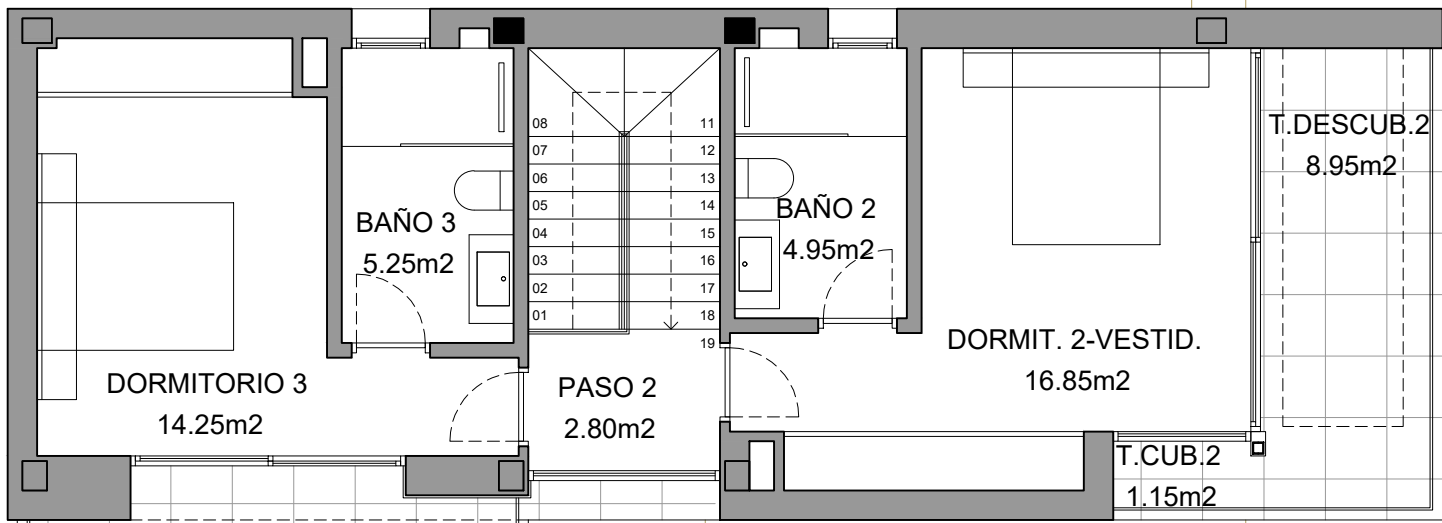


PLANTA ALTA - SUPERFICIES


VILLA 3

SUPERFICIE DE PARCELA	551.05 m ²
SUPERFICIE CONSTRUIDA VIVIENDA	155.05 m ²
SUPERFICIE CONSTRUIDA PLANTA BAJA	87.60 m ²
SUPERFICIE CONSTRUIDA PLANTA PRIMERA	55.45 m ²
SUPERFICIE TERRAZAS CUBIERTAS P. BAJA (100%)	10.85 m ²
SUPERFICIE TERRAZA CUBIERTA P.1 (100%)	1.15 m ²
SUPERFICIE TERRAZA DESCUBIERTA P.B.	22.45 m ²
SUPERFICIE TERRAZA DESCUBIERTA P.1	35.60 m ²
PISCINA - LÁMINA DE AGUA	28.00 m ²
TOTAL	241.10 m ²

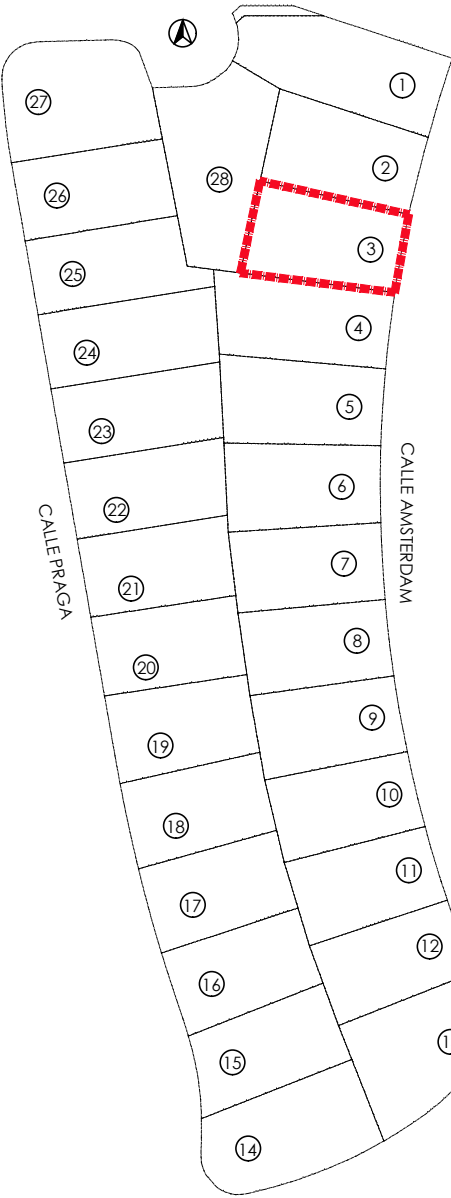

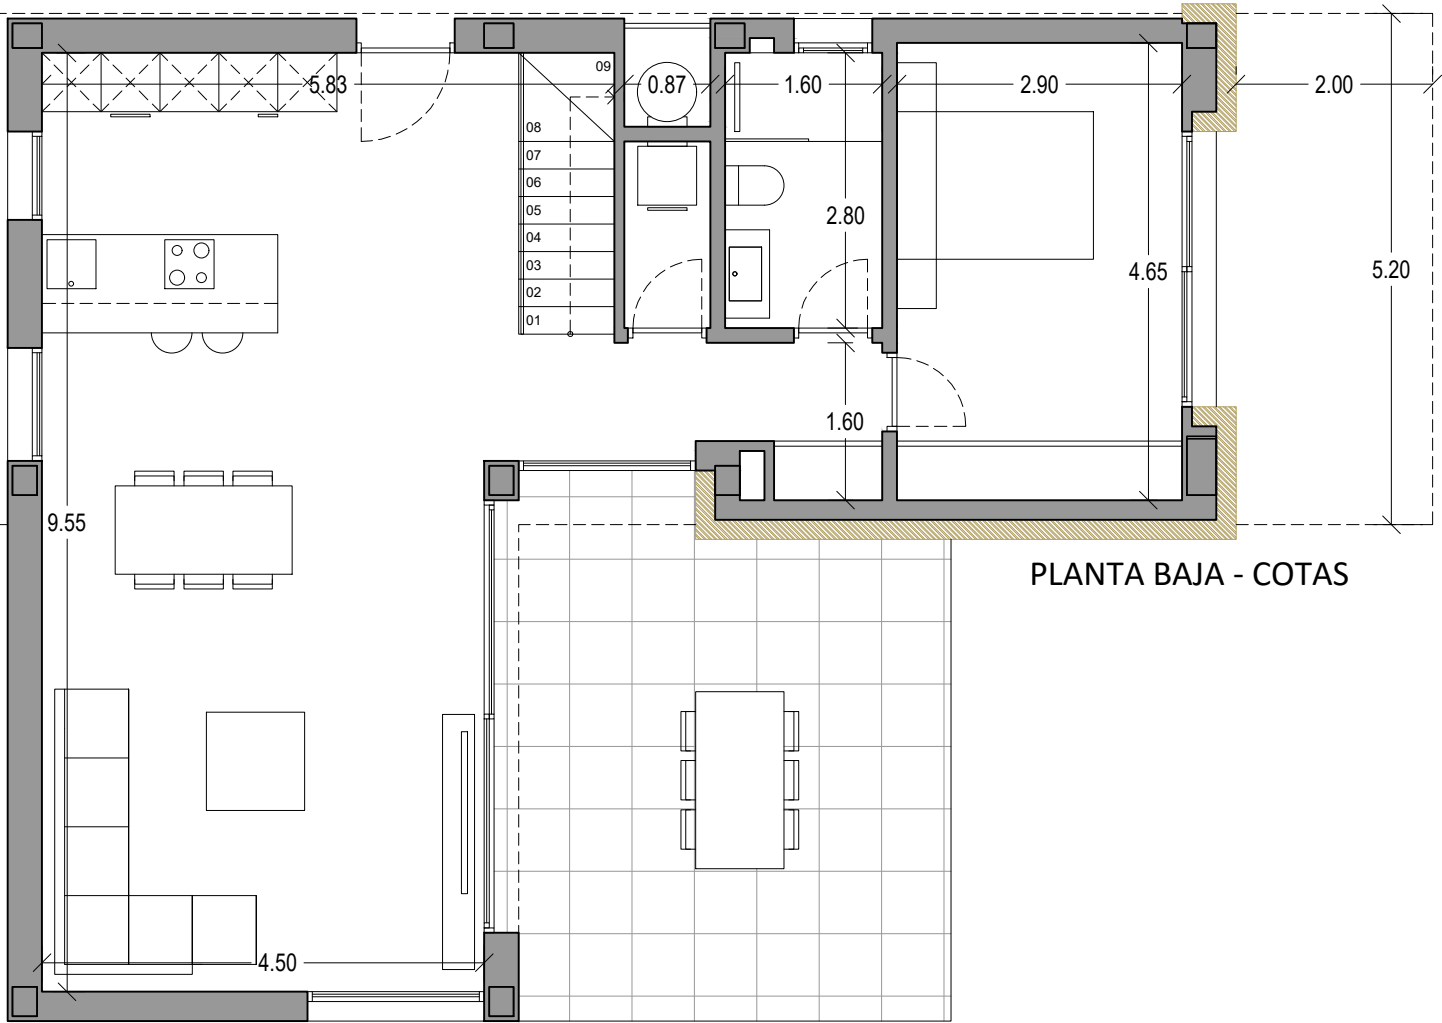


PLANTA BAJA - COTAS

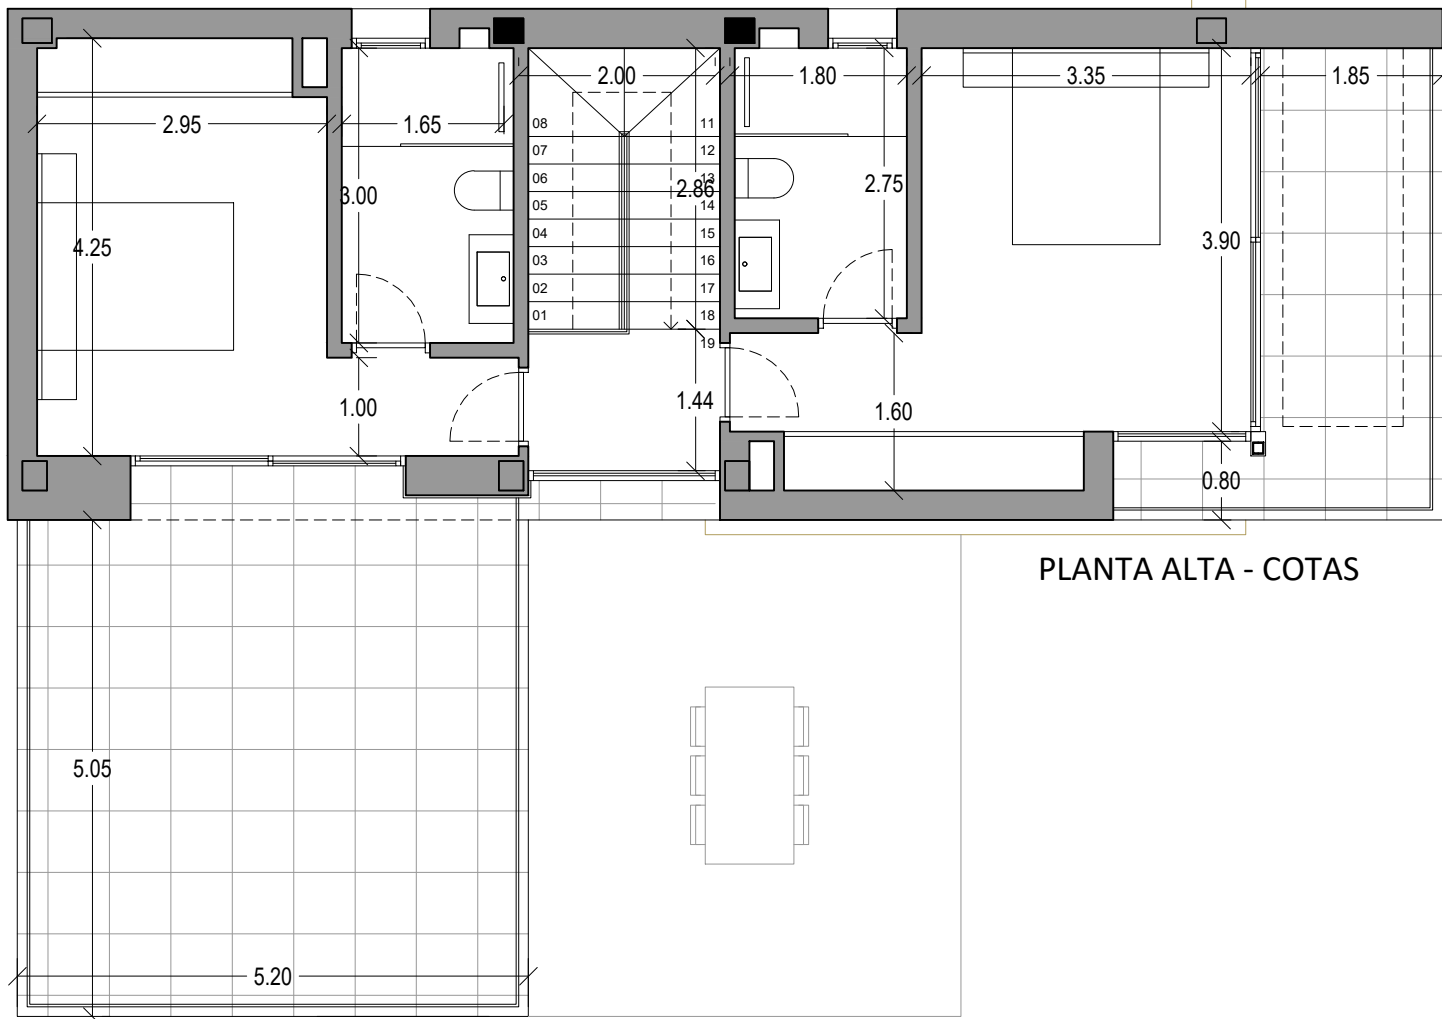

PLANTA ALTA - COTAS

VILLA 3

SUPERFICIE DE PARCELA	551.05 m ²
SUPERFICIE CONSTRUIDA VIVIENDA	155.05 m ²
SUPERFICIE CONSTRUIDA PLANTA BAJA	87.60 m ²
SUPERFICIE CONSTRUIDA PLANTA PRIMERA	55.45 m ²
SUPERFICIE TERRAZAS CUBIERTAS P. BAJA (100%)	10.85 m ²
SUPERFICIE TERRAZA CUBIERTA P.1 (100%)	1.15 m ²
SUPERFICIE TERRAZA DESCUBIERTA P.B.	22.45 m ²
SUPERFICIE TERRAZA DESCUBIERTA P.1	35.60 m ²
PISCINA - LÁMINA DE AGUA	28.00 m ²
TOTAL	241.10 m ²

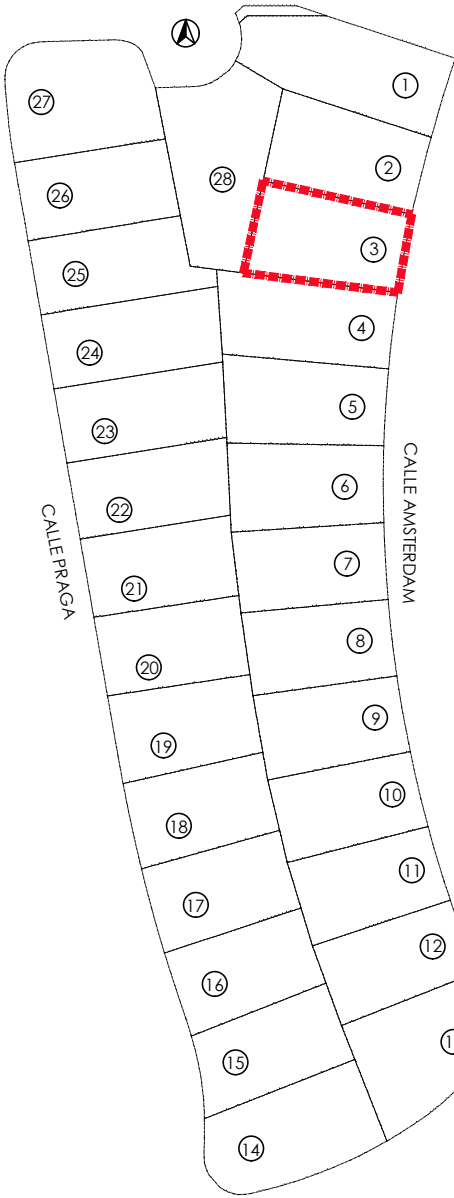

SUPERFICIE DE PARCELA	551.05 m²
SUPERFICIE CONSTRUIDA VIVIENDA	155.05 m²
SUPERFICIE CONSTRUIDA PLANTA BAJA	87.60 m²
SUPERFICIE CONSTRUIDA PLANTA PRIMERA	55.45 m²
SUPERFICIE TERRAZAS CUBIERTAS P. BAJA (100%)	10.85 m²
SUPERFICIE TERRAZA CUBIERTA P.1 (100%)	1.15 m²
SUPERFICIE TERRAZA DESCUBIERTA P.B.	22.45 m²
SUPERFICIE TERRAZA DESCUBIERTA P.1	35.60 m²
PISCINA - LÁMINA DE AGUA	28.00 m²
TOTAL	241.10 m²

PARCELA

