


Sup. Parcela 1046.70 m2

Superficies	Construidas	Computable
Planta Semisótano		
Trastero	221.71 m2	
Planta Baja		
Vivienda	175.35 m2	120.22 m2
Porche	50.74 m2	25.37 m2
Piscina	46.92 m2	
Terraza	116.63 m2	
Planta Alta		
Vivienda	119.66 m2	119.66 m2
Porche	42.66 m2	21.33 m2
Garaje	27.28 m2	
total		286.58 m2

Edif. max= 333.86 m2

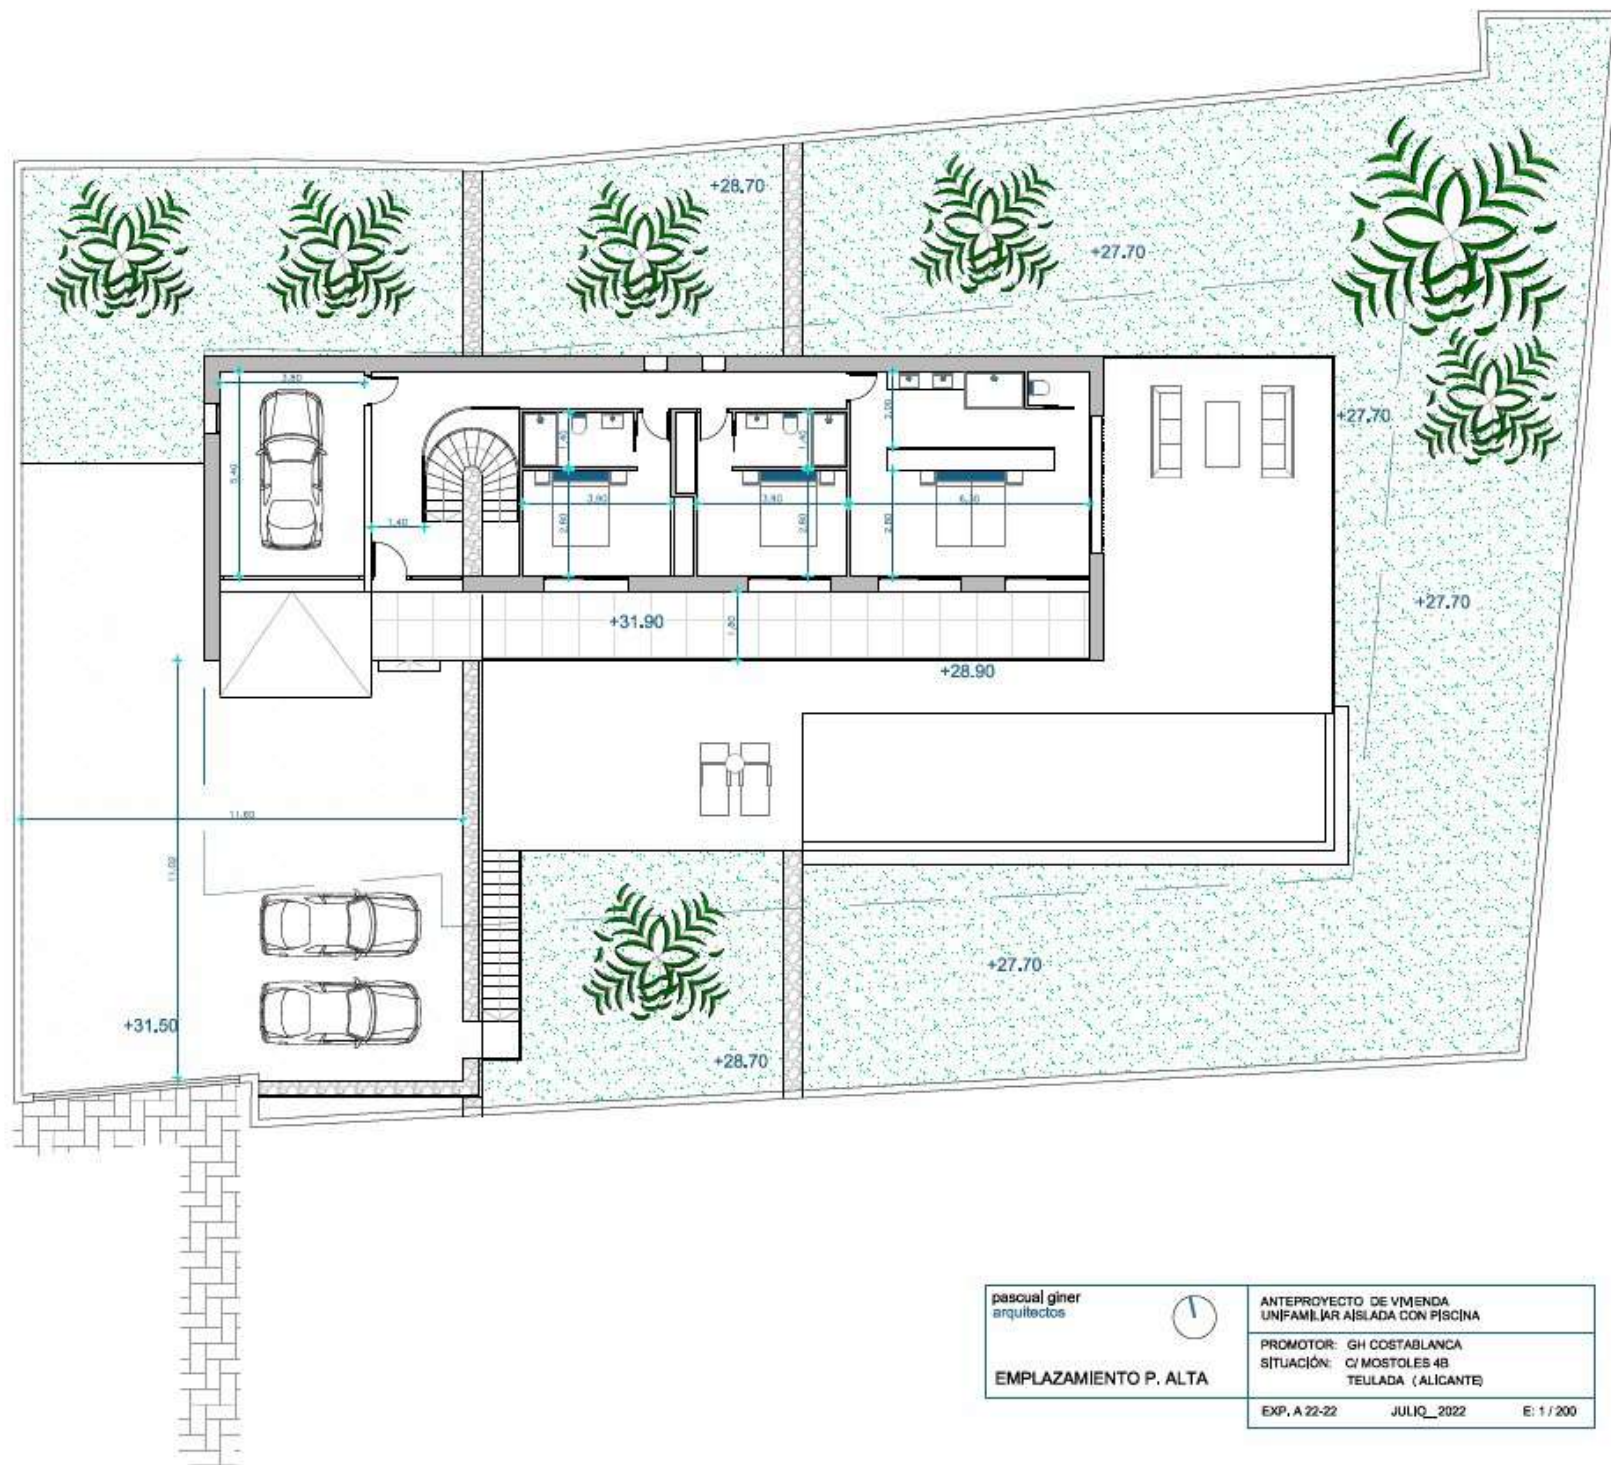

pascual giner
arquitectos



EMPLAZAMIENTO P. ALTA

ANTEPROYECTO DE VIVIENDA
UNIFAMILIAR AISLADA CON PISCINA

PROMOTOR: GH COSTABLANCA
SITUACIÓN: C/ MOSTOLES 4B
TELLADA (ALICANTE)

EXP. A 22-22

JULIO_2022

E: 1 / 200