


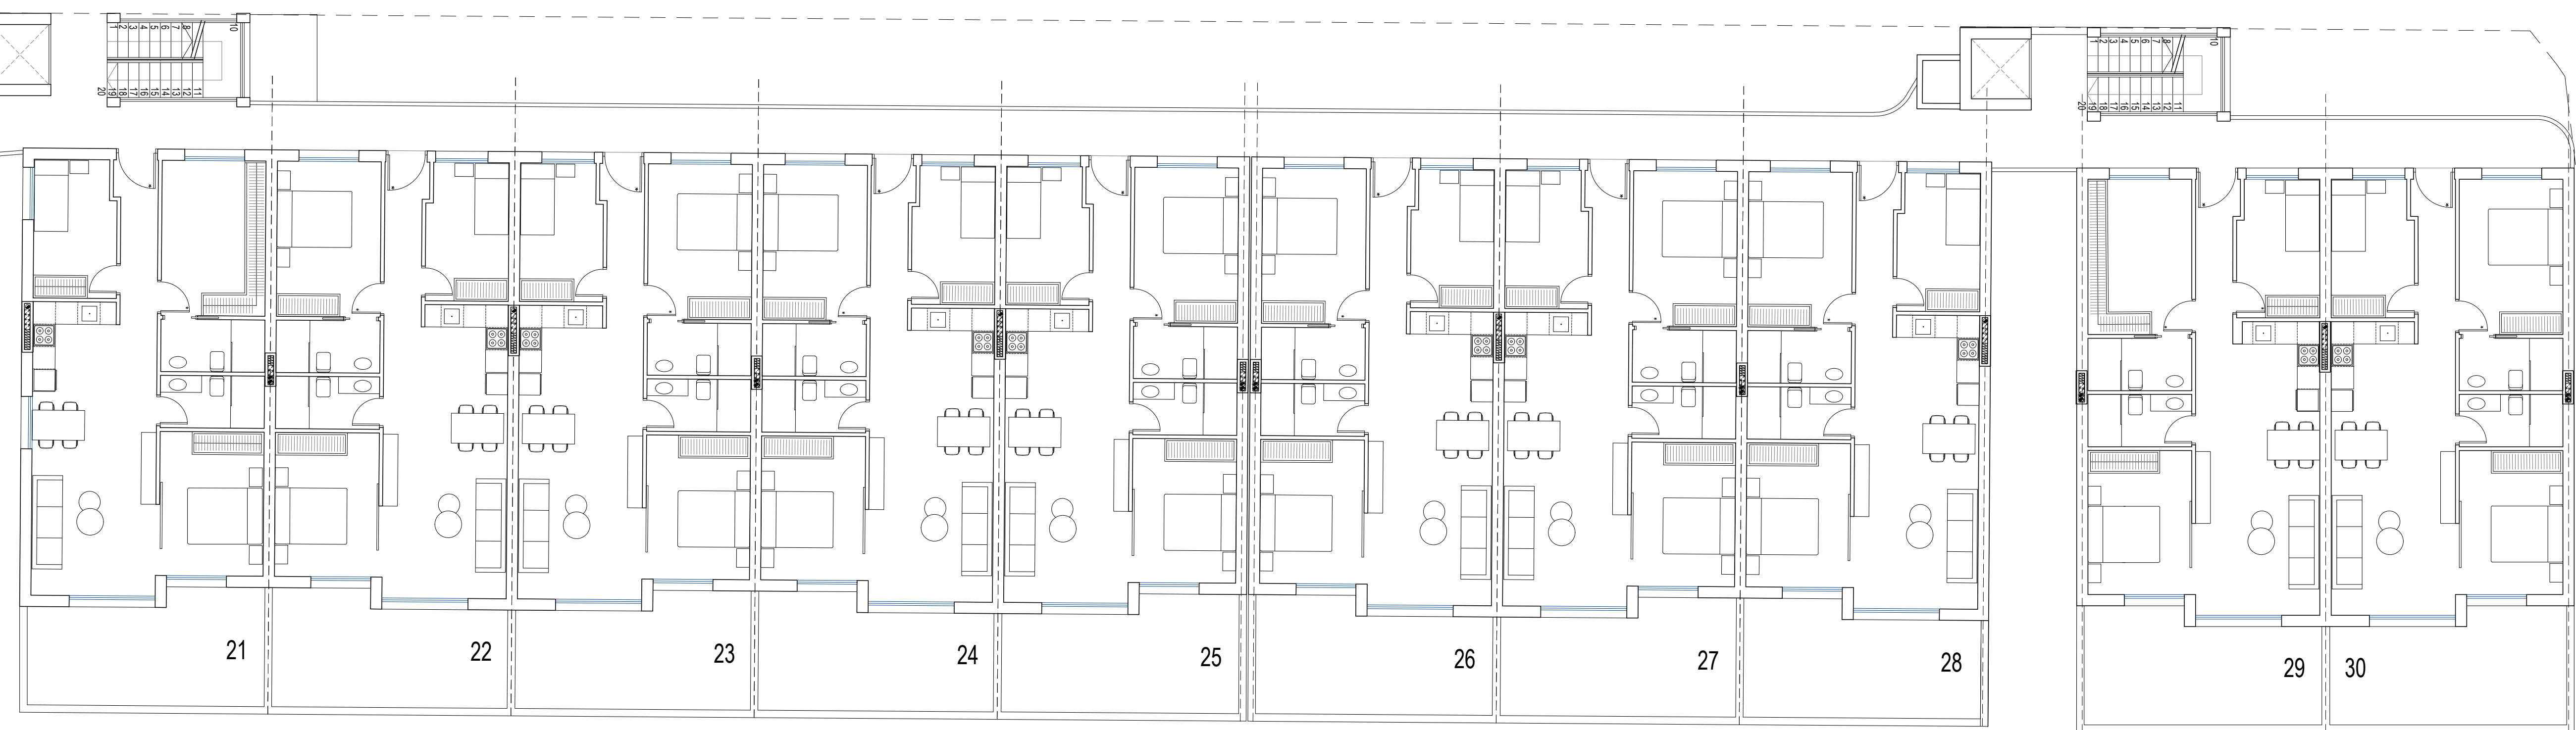

PROYECTO BÁSICO Y EJECUCIÓN DE 50 APARTAMENTOS TURÍSTICOS CON SÓTANO, GARAJE Y TRASTEROS			
PLANO: PLANTA SEGUNDA GENERAL DISTRIBUCIÓN, COTAS Y SUPERFICIES	EXPEDIENTE: C2M25-07	PLANO Nº: 04	
	ESCALA: ISO A1 1:100		
SITUACIÓN: C/ ISLA DE LA POLINESIA, C/ ISLA DE JAVA, C/ ISLA PERDIGUERA C/ ISLA DE SAN MIGUEL, SAN JAVIER, MURCIA			
PROMOTOR: PROMOCIONES Y CONSTRUCCIONES AVILÉS VICENTE, S.L.			
			Fdo. Mariano Sánchez Martínez