


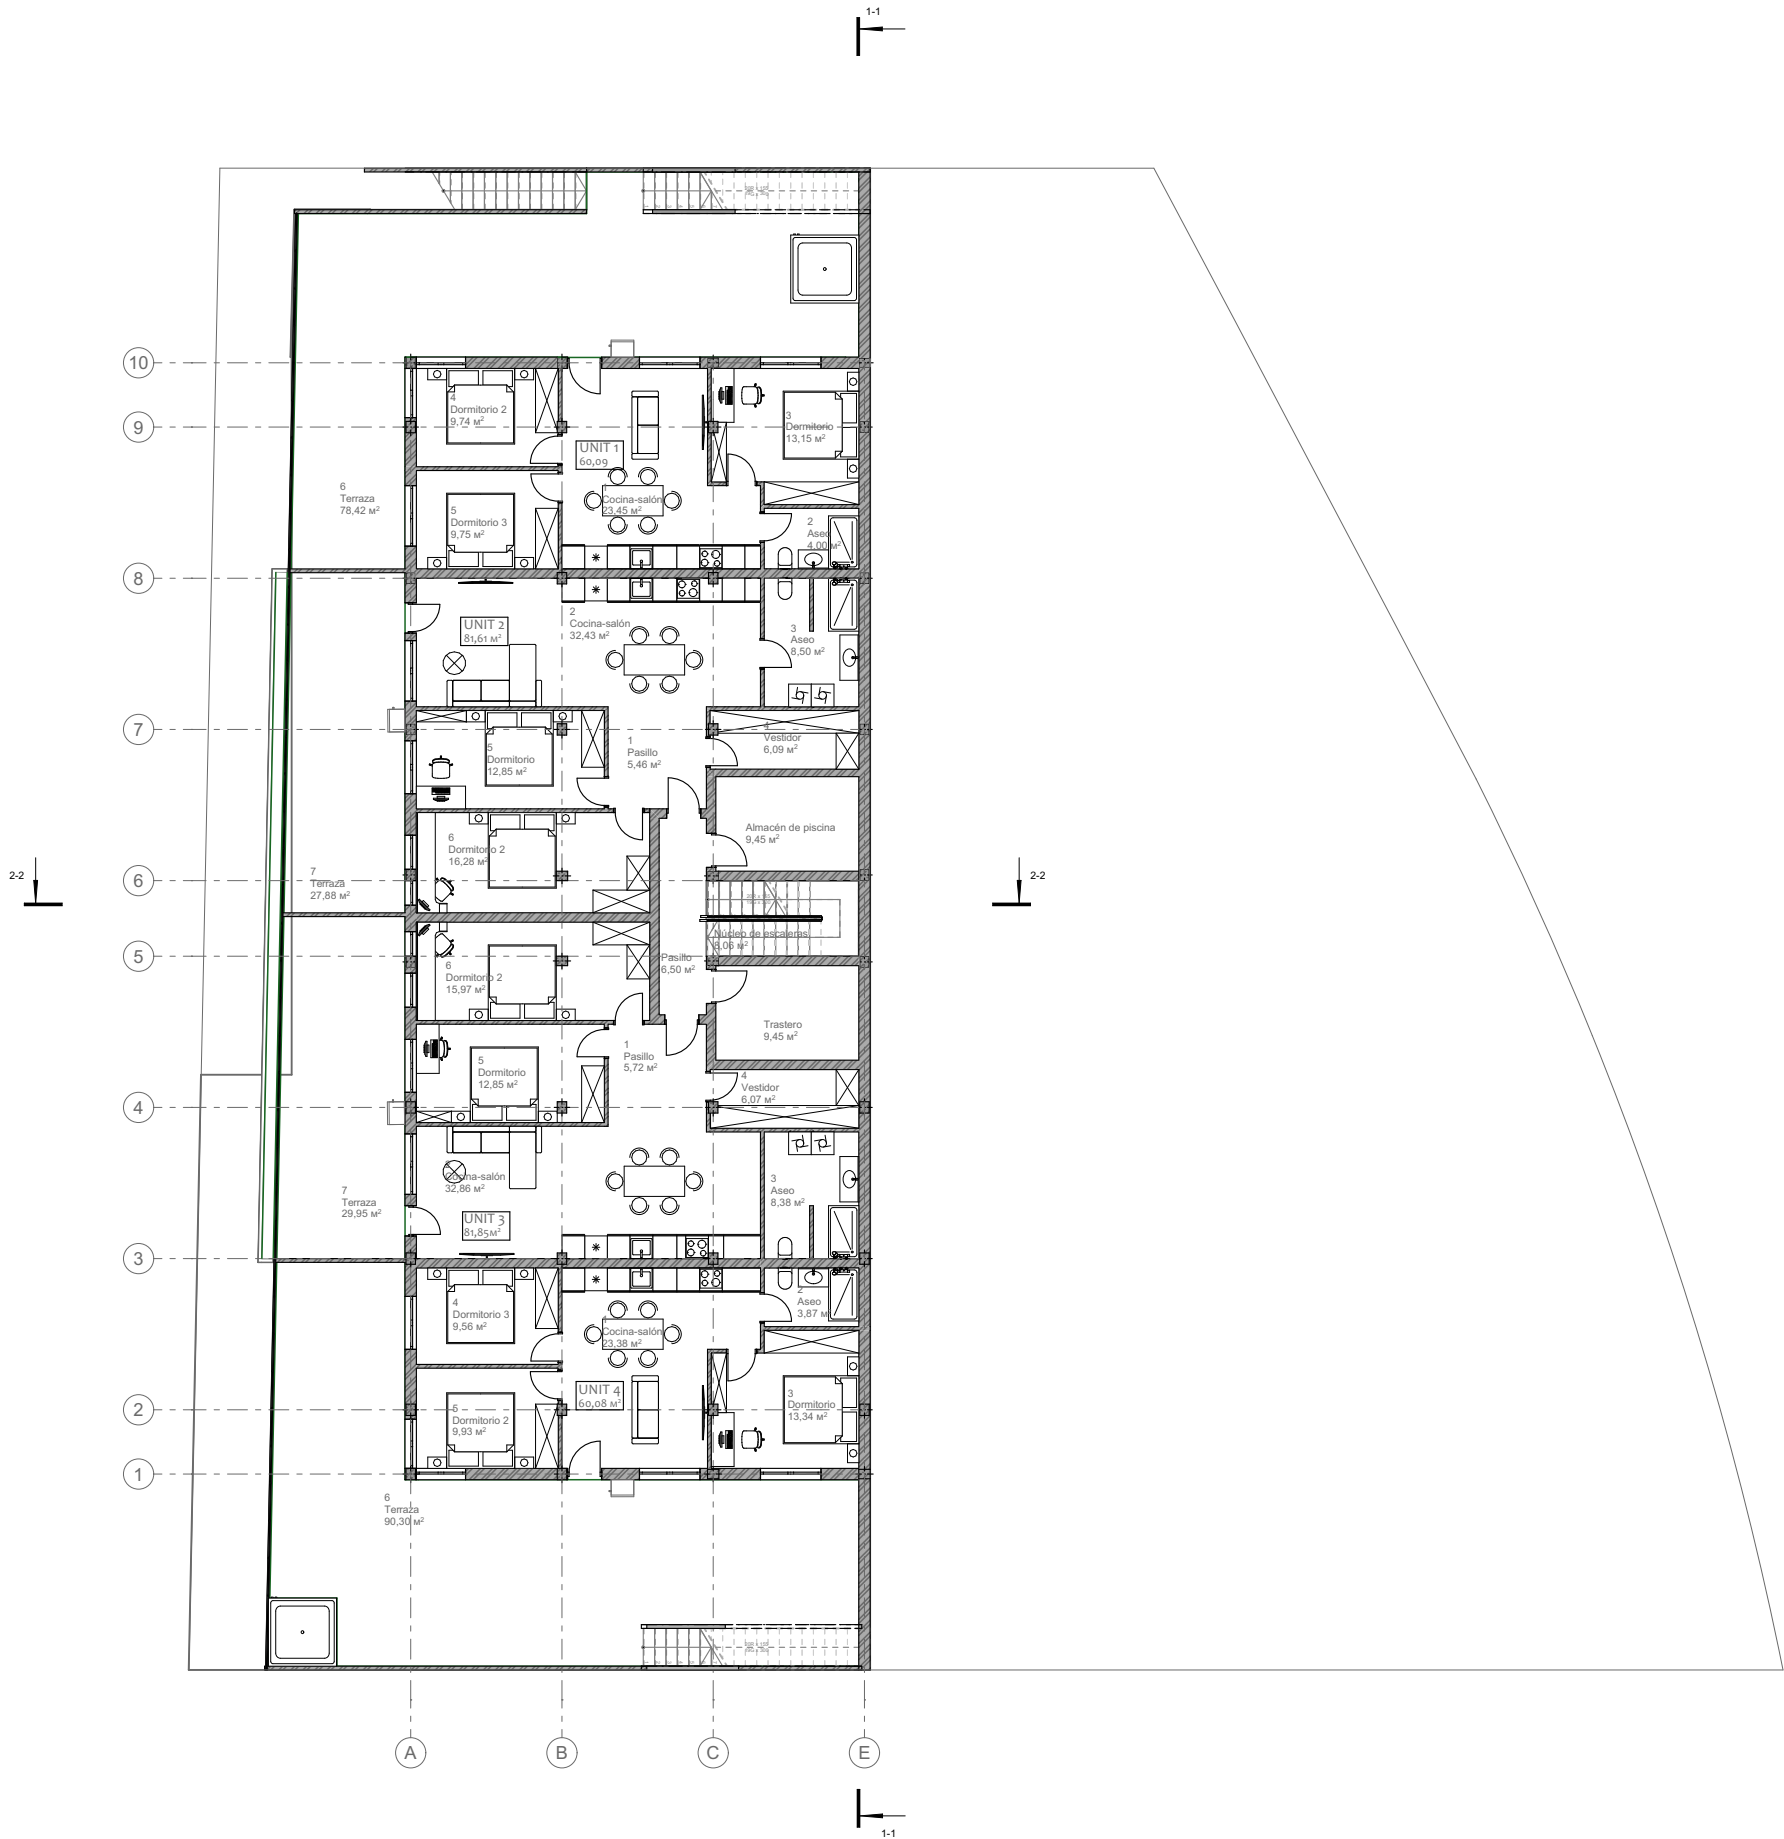

Nivel	Número de Unit	Nº	CUARTO	PLAZA	Sin terrazas
NIVEL -1. COTA 180.40	Unit 1	1	Cocina-salón	23,45	
NIVEL -1. COTA 180.40	Unit 1	2	Aseo	4,00	
NIVEL -1. COTA 180.40	Unit 1	3	Dormitorio	13,15	
NIVEL -1. COTA 180.40	Unit 1	4	Dormitorio 2	9,74	
NIVEL -1. COTA 180.40	Unit 1	5	Dormitorio 3	9,75	
NIVEL -1. COTA 180.40	Unit 1	6	Terraza	78,42	
				138,51 M²	60,09

Nivel	Número de Unit	Nº	CUARTO	PLAZA	Sin terrazas
NIVEL -1. COTA 180.40	Unit 2	7	Terraza	27,88	
NIVEL -1. COTA 180.40	Unit 2	1	Pasillo	5,46	
NIVEL -1. COTA 180.40	Unit 2	2	Cocina-salón	32,43	
NIVEL -1. COTA 180.40	Unit 2	3	Aseo	8,50	
NIVEL -1. COTA 180.40	Unit 2	4	Vestidor	6,09	
NIVEL -1. COTA 180.40	Unit 2	5	Dormitorio	12,85	
NIVEL -1. COTA 180.40	Unit 2	6	Dormitorio 2	16,28	
				109,49 M²	81,61

Nivel	Número de Unit	Nº	CUARTO	PLAZA	Sin terrazas
NIVEL -1. COTA 180.40	Unit 3	2	Cocina-salón	32,86	
NIVEL -1. COTA 180.40	Unit 3	3	Aseo	8,38	
NIVEL -1. COTA 180.40	Unit 3	1	Pasillo	5,72	
NIVEL -1. COTA 180.40	Unit 3	4	Vestidor	6,07	
NIVEL -1. COTA 180.40	Unit 3	5	Dormitorio	12,85	
NIVEL -1. COTA 180.40	Unit 3	6	Dormitorio 2	15,97	
NIVEL -1. COTA 180.40	Unit 3	7	Terraza	29,95	
				111,80 M²	81,85

Nivel	Número de Unit	Nº	CUARTO	PLAZA	Sin terrazas
NIVEL -1. COTA 180.40	Unit 4	1	Cocina-salón	23,38	
NIVEL -1. COTA 180.40	Unit 4	2	Aseo	3,87	
NIVEL -1. COTA 180.40	Unit 4	3	Dormitorio	13,34	
NIVEL -1. COTA 180.40	Unit 4	4	Dormitorio 3	9,56	
NIVEL -1. COTA 180.40	Unit 4	5	Dormitorio 2	9,93	
NIVEL -1. COTA 180.40	Unit 4	6	Terraza	90,30	
				150,38 M²	60,08

Nivel	CUARTO	PLAZA
NIVEL -1. COTA 180.40	Almacén de piscina	9,45
NIVEL -1. COTA 180.40	Núcleo de escaleras	8,06
NIVEL -1. COTA 180.40	Pasillo	6,50
NIVEL -1. COTA 180.40	Trastero	9,45
		33,46 M²

	Fecha	Nombre	Firmas	"Riviera 1" FINESTRAT — LIVING — Tourist Apartments • Costa Blanca  FINESTRAT LIVING — Tourist Apartments • Costa Blanca —  FINESTRAT LIVING Tourist Apartments • Costa Blanca
Dibujado				
Comprobado				
Escala 1:200 A3	Plano de Distribuciōn y Mobiliario. NIVEL -1. COTA 180.00 Unit 1-4			Número
				Sustituye a
				Sustituido por




Nivel	Número de Unit	Nº	CUARTO	PLAZA	Sin terrazas
NIVEL o. COTA 183,50	Unit 5	1	Cocina-salón	18,83	
NIVEL o. COTA 183,50	Unit 5	2	Aseo	3,92	
NIVEL o. COTA 183,50	Unit 5	3	Pasillo	3,05	
NIVEL o. COTA 183,50	Unit 5	4	Dormitorio	9,35	
NIVEL o. COTA 183,50	Unit 5	5	Dormitorio 2	10,12	
				45,27 M²	
Nivel	Número de Unit	Nº	CUARTO	PLAZA	Sin terrazas
NIVEL o. COTA 183,50	Unit 6	1	Pasillo	6,77	
NIVEL o. COTA 183,50	Unit 6	2	Aseo	3,62	
NIVEL o. COTA 183,50	Unit 6	3	Cocina-salón	15,55	
NIVEL o. COTA 183,50	Unit 6	4	Dormitorio	10,36	
NIVEL o. COTA 183,50	Unit 6	5	Aseo	0,00	
NIVEL o. COTA 183,50	Unit 6	6	Terraza	32,44	
				68,74 M²	36,49
Nivel	Número de Unit	Nº	CUARTO	PLAZA	Sin terrazas
NIVEL o. COTA 183,50	Unit 7	1	Pasillo	3,51	
NIVEL o. COTA 183,50	Unit 7	2	Cocina-salón	12,90	
NIVEL o. COTA 183,50	Unit 7	3	Aseo	3,62	
NIVEL o. COTA 183,50	Unit 7	4	Dormitorio	9,74	
NIVEL o. COTA 183,50	Unit 7	5	Dormitorio 2	13,31	
				43,08 M²	

Nivel	Número de Unit	Nº	CUARTO	PLAZA	Sin terrazas
NIVEL o. COTA 183,50	Unit 8	1	Pasillo	3,42	
NIVEL o. COTA 183,50	Unit 8	2	Cocina-salón	12,64	
NIVEL o. COTA 183,50	Unit 8	3	Aseo	3,62	
NIVEL o. COTA 183,50	Unit 8	4	Dormitorio	9,74	
NIVEL o. COTA 183,50	Unit 8	5	Dormitorio 2	13,32	
				42,74 M²	
Nivel	Número de Unit	Nº	CUARTO	PLAZA	Sin terrazas
NIVEL o. COTA 183,50	Unit 9	1	Cocina	12,69	
NIVEL o. COTA 183,50	Unit 9	2	Salón	8,89	
NIVEL o. COTA 183,50	Unit 9	2	Terraza	32,43	
NIVEL o. COTA 183,50	Unit 9	3	Aseo	3,59	
NIVEL o. COTA 183,50	Unit 9	4	Dormitorio	9,62	
NIVEL o. COTA 183,50	Unit 9	5	Dormitorio 2	13,63	
				80,85 M²	48,44
Nivel	Número de Unit	Nº	CUARTO	PLAZA	Sin terrazas
NIVEL o. COTA 183,50	Unit 10	1	Apartamento adaptado	28,08	
NIVEL o. COTA 183,50	Unit 10	2	Aseo	4,54	
				32,62 M²	

Nivel	CUARTO	PLAZA
NIVEL o. COTA 183,50	Coworking	14,58
NIVEL o. COTA 183,50	Núcleo de escaleras.	8,04
NIVEL o. COTA 183,50	Núcleo de escaleras.	5,95
NIVEL o. COTA 183,50	Núcleo de escaleras.	6,00
NIVEL o. COTA 183,50	Pasillo	19,73
NIVEL o. COTA 183,50	Pasillo	1,76
NIVEL o. COTA 183,50	Pasillo	1,76
NIVEL o. COTA 183,50	Recepción	6,49
		64,31 M²

	Fecha	Nombre	Firmas	"Riviera 1" FINESTRAT LIVING Tourist Apartments - Costa Blanca	 
Dibujado						
Comprobado						
Escala 1:200 A3	Plano de Distribución y Mobiliario. NIVEL 0. COTA 183.5 Unit 5-11				Número	
					Sustituye a	
					Sustituido por	

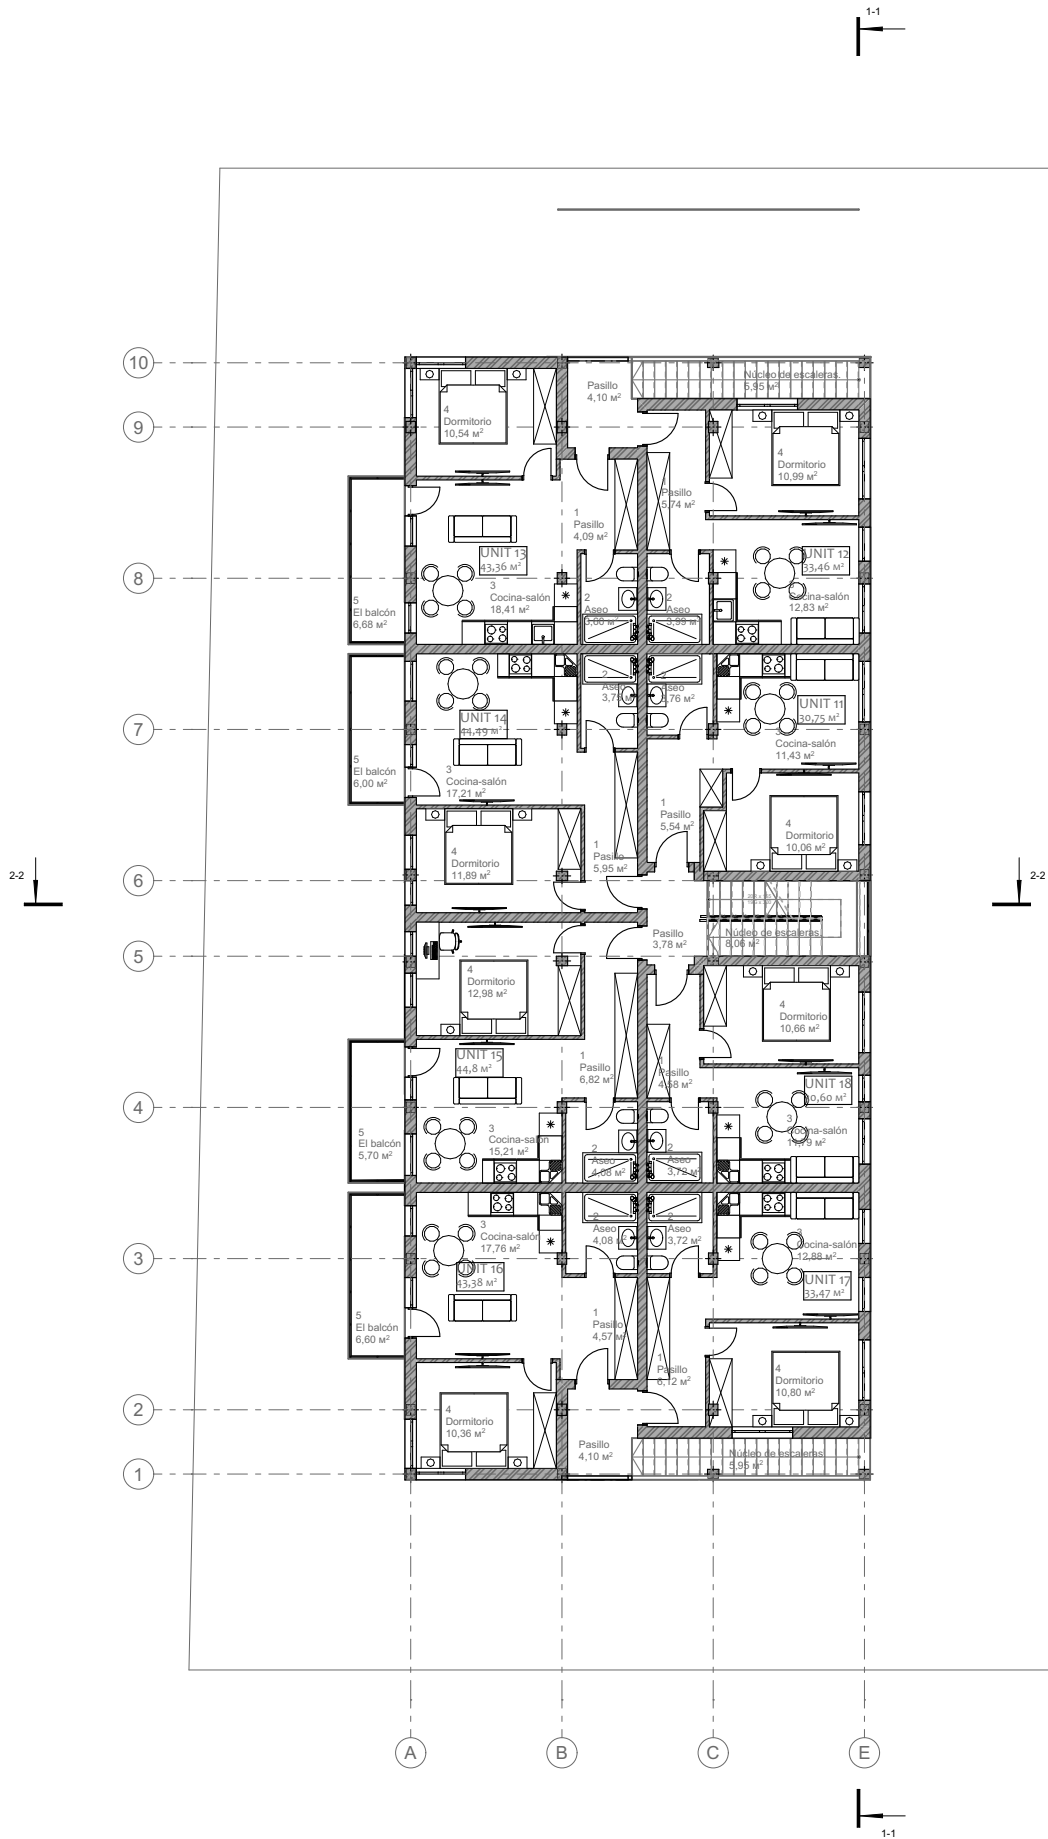


Nivel	Número de Unit	Nº	CUARTO	PLAZA	Sin terrazas
NIVEL 1. COTA 186.60	Unit 11	1	Pasillo	5,54	
NIVEL 1. COTA 186.60	Unit 11	2	Aseo	3,76	
NIVEL 1. COTA 186.60	Unit 11	3	Cocina-salón	11,43	
NIVEL 1. COTA 186.60	Unit 11	4	Dormitorio	10,06	
				30,79 M²	
Nivel	Número de Unit	Nº	CUARTO	PLAZA	Sin terrazas
NIVEL 1. COTA 186.60	Unit 12	1	Pasillo	5,74	
NIVEL 1. COTA 186.60	Unit 12	2	Aseo	3,99	
NIVEL 1. COTA 186.60	Unit 12	3	Cocina-salón	12,83	
NIVEL 1. COTA 186.60	Unit 12	4	Dormitorio	10,99	
				33,55 M²	
Nivel	Número de Unit	Nº	CUARTO	PLAZA	Sin terrazas
NIVEL 1. COTA 186.60	Unit 13	1	Pasillo	4,09	
NIVEL 1. COTA 186.60	Unit 13	2	Aseo	3,60	
NIVEL 1. COTA 186.60	Unit 13	3	Cocina-salón	18,41	
NIVEL 1. COTA 186.60	Unit 13	4	Dormitorio	10,54	
NIVEL 1. COTA 186.60	Unit 13	5	El balcón	6,68	
				43,32 M²	36,68

Nivel	Número de Unit	Nº	CUARTO	PLAZA	Sin terrazas
NIVEL 1. COTA 186.60	Unit 14	1	Pasillo	5,95	
NIVEL 1. COTA 186.60	Unit 14	2	Aseo	3,75	
NIVEL 1. COTA 186.60	Unit 14	3	Cocina-salón	17,21	
NIVEL 1. COTA 186.60	Unit 14	4	Dormitorio	11,89	
NIVEL 1. COTA 186.60	Unit 14	5	El balcón	6,00	
				44,80 M²	38,49
Nivel	Número de Unit	Nº	CUARTO	PLAZA	Sin terrazas
NIVEL 1. COTA 186.60	Unit 15	1	Pasillo	6,82	
NIVEL 1. COTA 186.60	Unit 15	2	Aseo	4,08	
NIVEL 1. COTA 186.60	Unit 15	3	Cocina-salón	15,21	
NIVEL 1. COTA 186.60	Unit 15	4	Dormitorio	12,98	
NIVEL 1. COTA 186.60	Unit 15	5	El balcón	5,70	
				44,79 M²	39,09
Nivel	Número de Unit	Nº	CUARTO	PLAZA	Sin terrazas
NIVEL 1. COTA 186.60	Unit 16	1	Pasillo	4,57	
NIVEL 1. COTA 186.60	Unit 16	2	Aseo	4,08	
NIVEL 1. COTA 186.60	Unit 16	3	Cocina-salón	17,76	
NIVEL 1. COTA 186.60	Unit 16	4	Dormitorio	10,36	
NIVEL 1. COTA 186.60	Unit 16	5	El balcón	6,60	
				43,37 M²	36,77

Nivel	Número de Unit	Nº	CUARTO	PLAZA	Sin terrazas
NIVEL 1. COTA 186.60	Unit 17	1	Pasillo	6,12	
NIVEL 1. COTA 186.60	Unit 17	2	Aseo	3,72	
NIVEL 1. COTA 186.60	Unit 17	3	Cocina-salón	12,88	
NIVEL 1. COTA 186.60	Unit 17	4	Dormitorio	10,80	
				33,52 M²	
Nivel	Número de Unit	Nº	CUARTO	PLAZA	Sin terrazas
NIVEL 1. COTA 186.60	Unit 18	1	Pasillo	4,58	
NIVEL 1. COTA 186.60	Unit 18	2	Aseo	3,72	
NIVEL 1. COTA 186.60	Unit 18	3	Cocina-salón	11,79	
NIVEL 1. COTA 186.60	Unit 18	4	Dormitorio	10,66	
				30,75 M²	


Nivel	CUARTO	PLAZA
NIVEL 1. COTA 186.60	Núcleo de escaleras.	5,95
NIVEL 1. COTA 186.60	Núcleo de escaleras.	5,95
NIVEL 1. COTA 186.60	Núcleo de escaleras.	8,06
NIVEL 1. COTA 186.60	Pasillo	3,78
NIVEL 1. COTA 186.60	Pasillo	4,10
NIVEL 1. COTA 186.60	Pasillo	4,10
		31,94 M²

	Fecha	Nombre	Firmas	"Riviera 1" FINESTRAT — LIVING — Tourist Apartments - Costa Blanca  FINESTRAT LIVING Tourist Apartments - Costa Blanca  FINESTRAT LIVING Tourist Apartments - Costa Blanca
Dibujado				
Comprobado				
Escala 1:200 A3	Plano de Distribuci ̄ Ãn y Mobiliario. NIVEL 1. COTA 186.75 Unit 11-18			Número
				Sustituye a
				Sustituido por

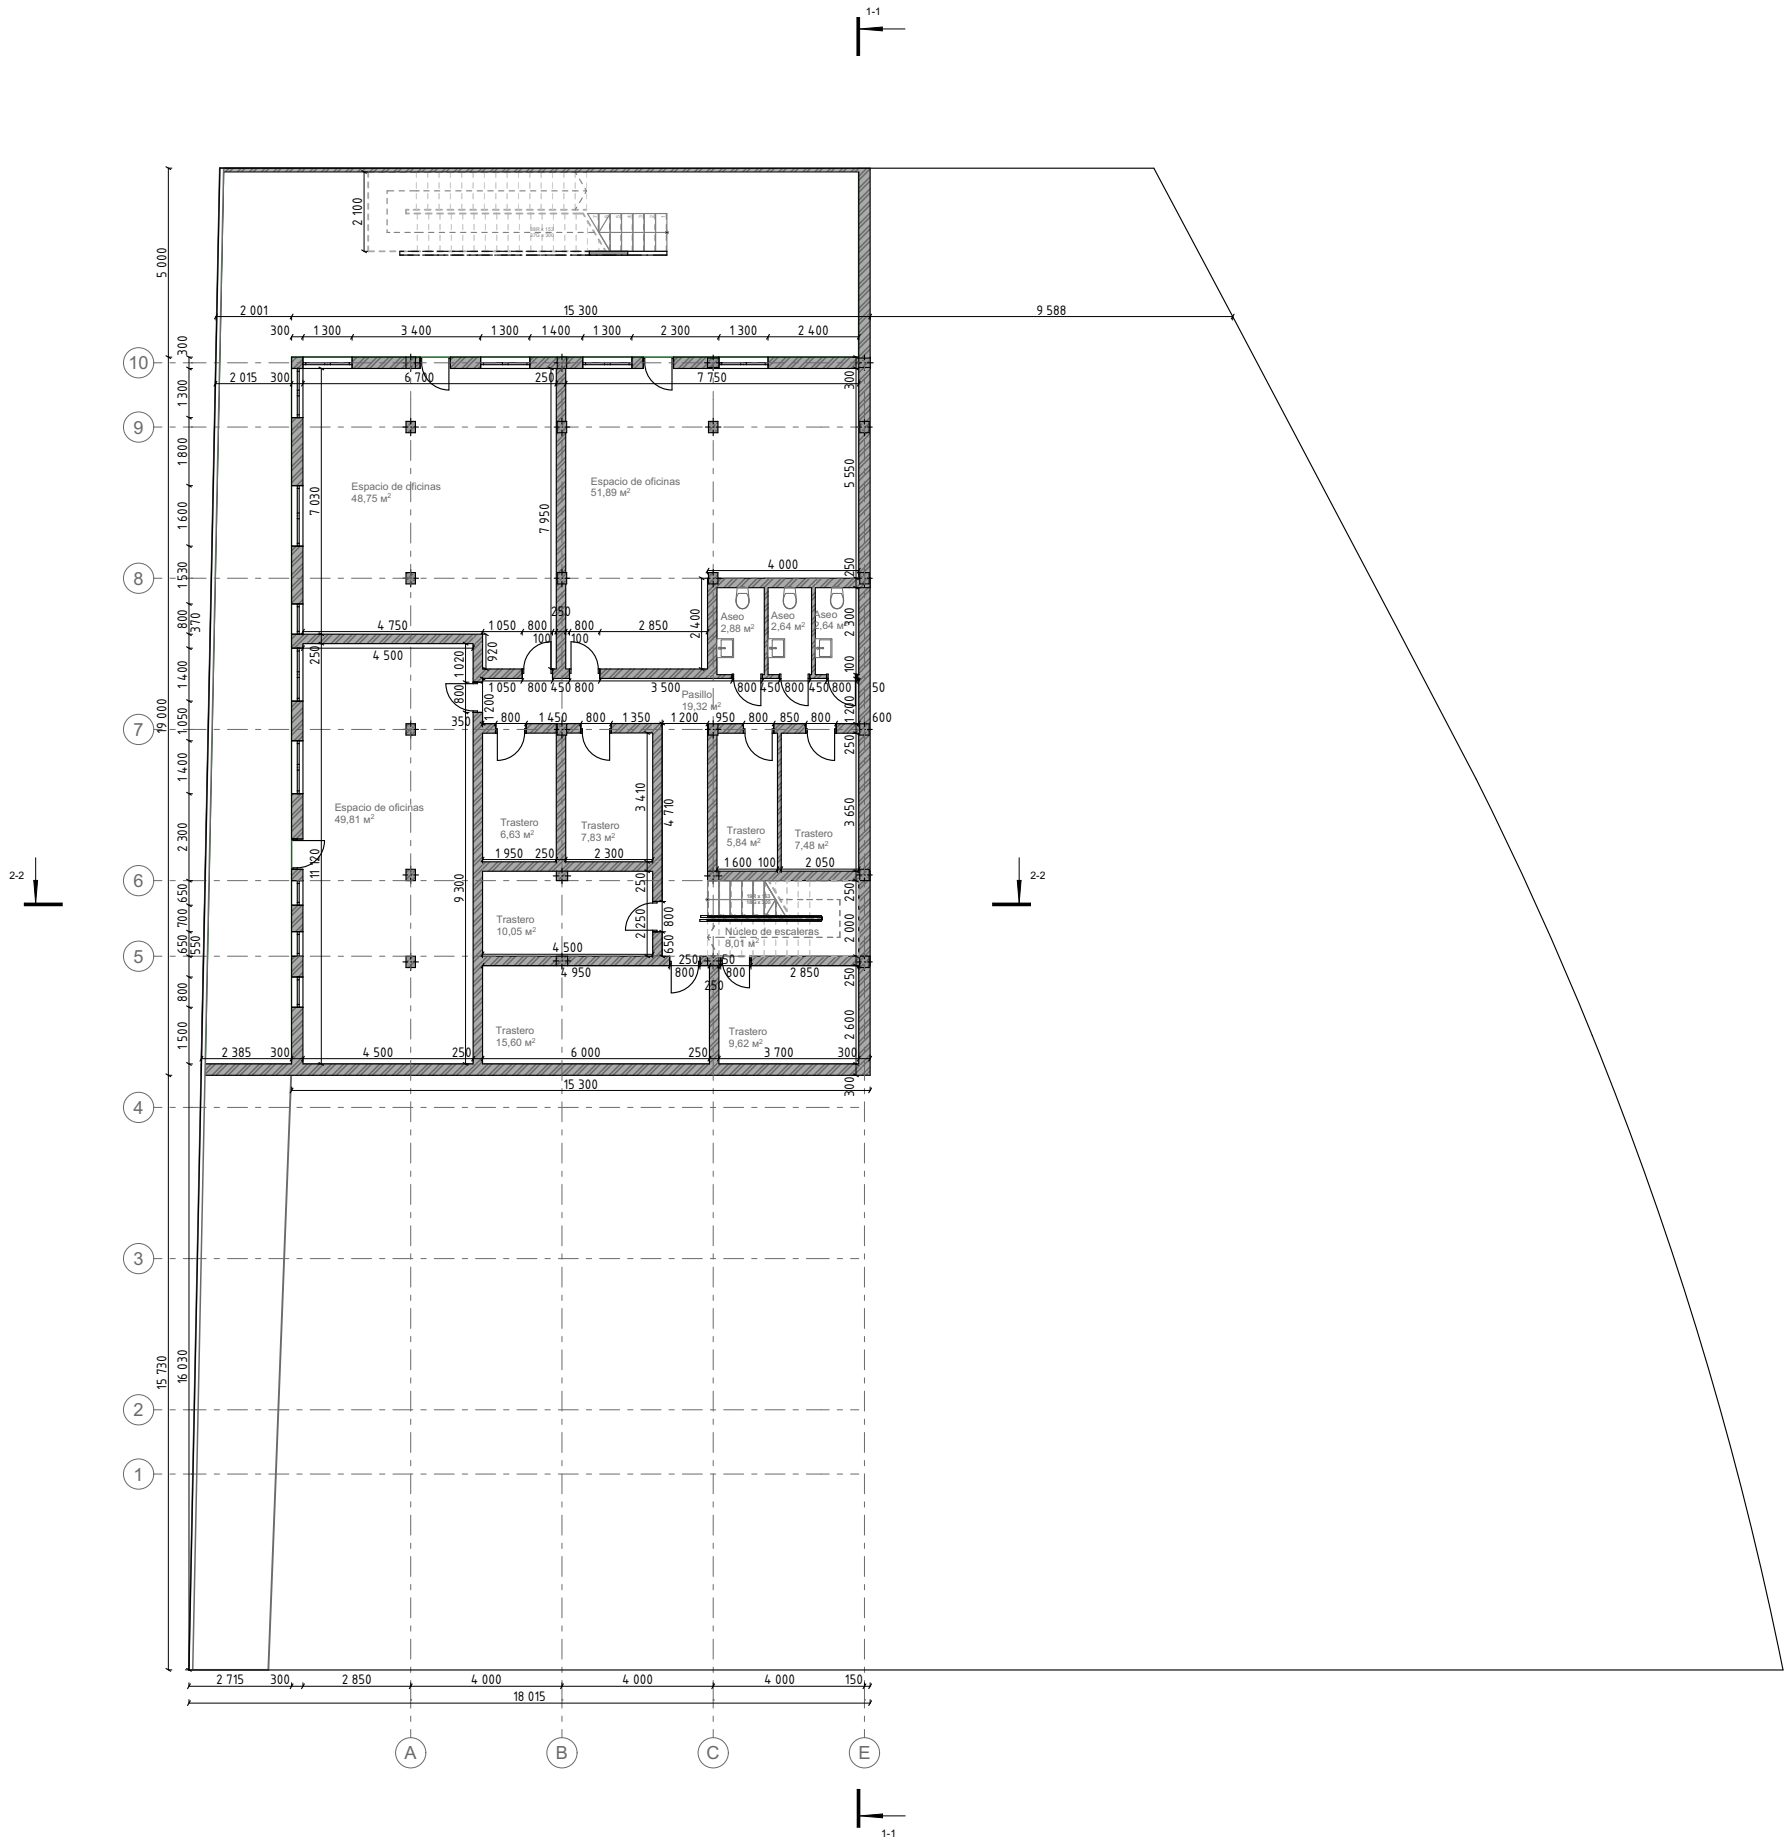


Nivel	CUARTO	PLAZA
NIVEL -2. COTA 173	Aseo	2,64
NIVEL -2. COTA 173	Aseo	2,64
NIVEL -2. COTA 173	Aseo	2,88
NIVEL -2. COTA 173	Espacio de oficinas	48,75
NIVEL -2. COTA 173	Espacio de oficinas	51,89
NIVEL -2. COTA 173	Espacio de oficinas	49,81
NIVEL -2. COTA 173	Núcleo de escaleras	8,01
NIVEL -2. COTA 173	Pasillo	19,32
NIVEL -2. COTA 173	Trastero	9,62
NIVEL -2. COTA 173	Trastero	7,48
NIVEL -2. COTA 173	Trastero	5,84
NIVEL -2. COTA 173	Trastero	7,83
NIVEL -2. COTA 173	Trastero	6,63
NIVEL -2. COTA 173	Trastero	10,05
NIVEL -2. COTA 173	Trastero	15,60
		248,99 M²

	Fecha	Nombre	Firmas	"Riviera 1" FINESTRAT LIVING Tourist Apartments - Costa Blanca  Número
Dibujado					Sustituye a
Comprobado					Sustituido por
Escala 1:200 A3	Plano de Replanteo. NIVEL -3. COTA 173.0				

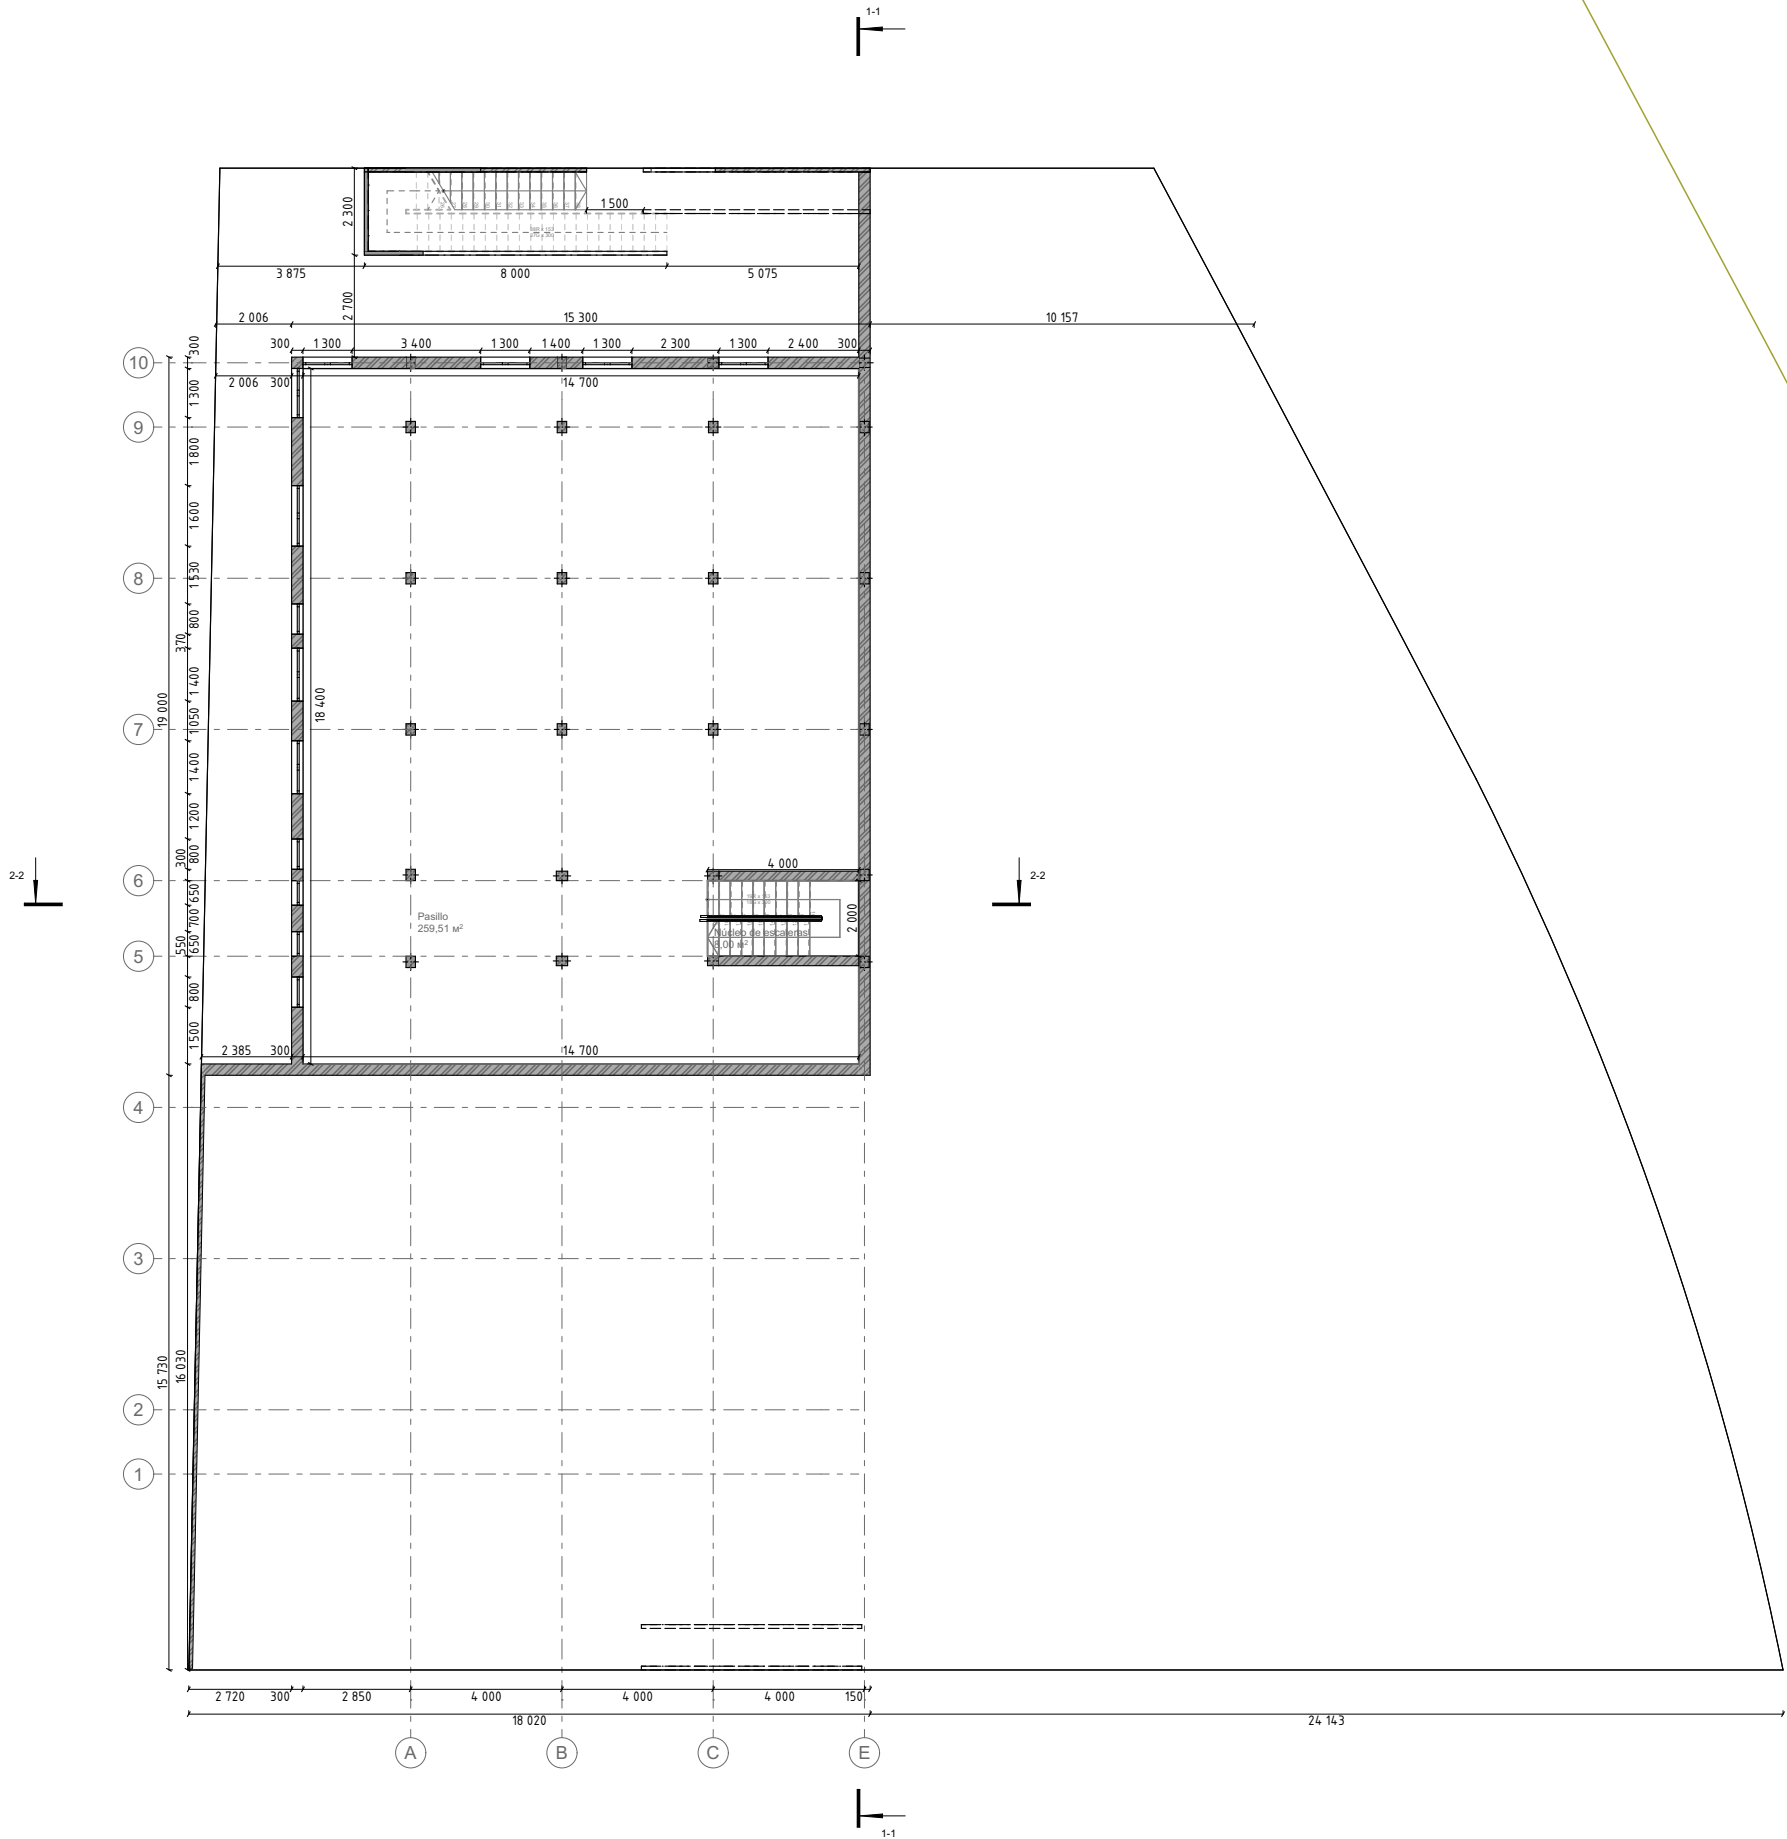

Nivel	CUARTO	PLAZA
NIVEL -1. COTA 177.30	Núcleo de escaleras	8,00
NIVEL -1. COTA 177.30	Paseo	259,51
		267,51 M²

	Fecha	Nombre	Firmas	"Riviera 1" FINESTRAT — LIVING — Tourist Apartments • Costa Blanca  FINESTRAT LIVING Tourist Apartments • Costa Blanca  FINESTRAT LIVING Tourist Apartments • Costa Blanca
Dibujado				
Comprobado				
Escala 1:200 A3	Plano de Replanteo. NIVEL -2. COTA 177.30			Número
				Sustituye a
				Sustituido por

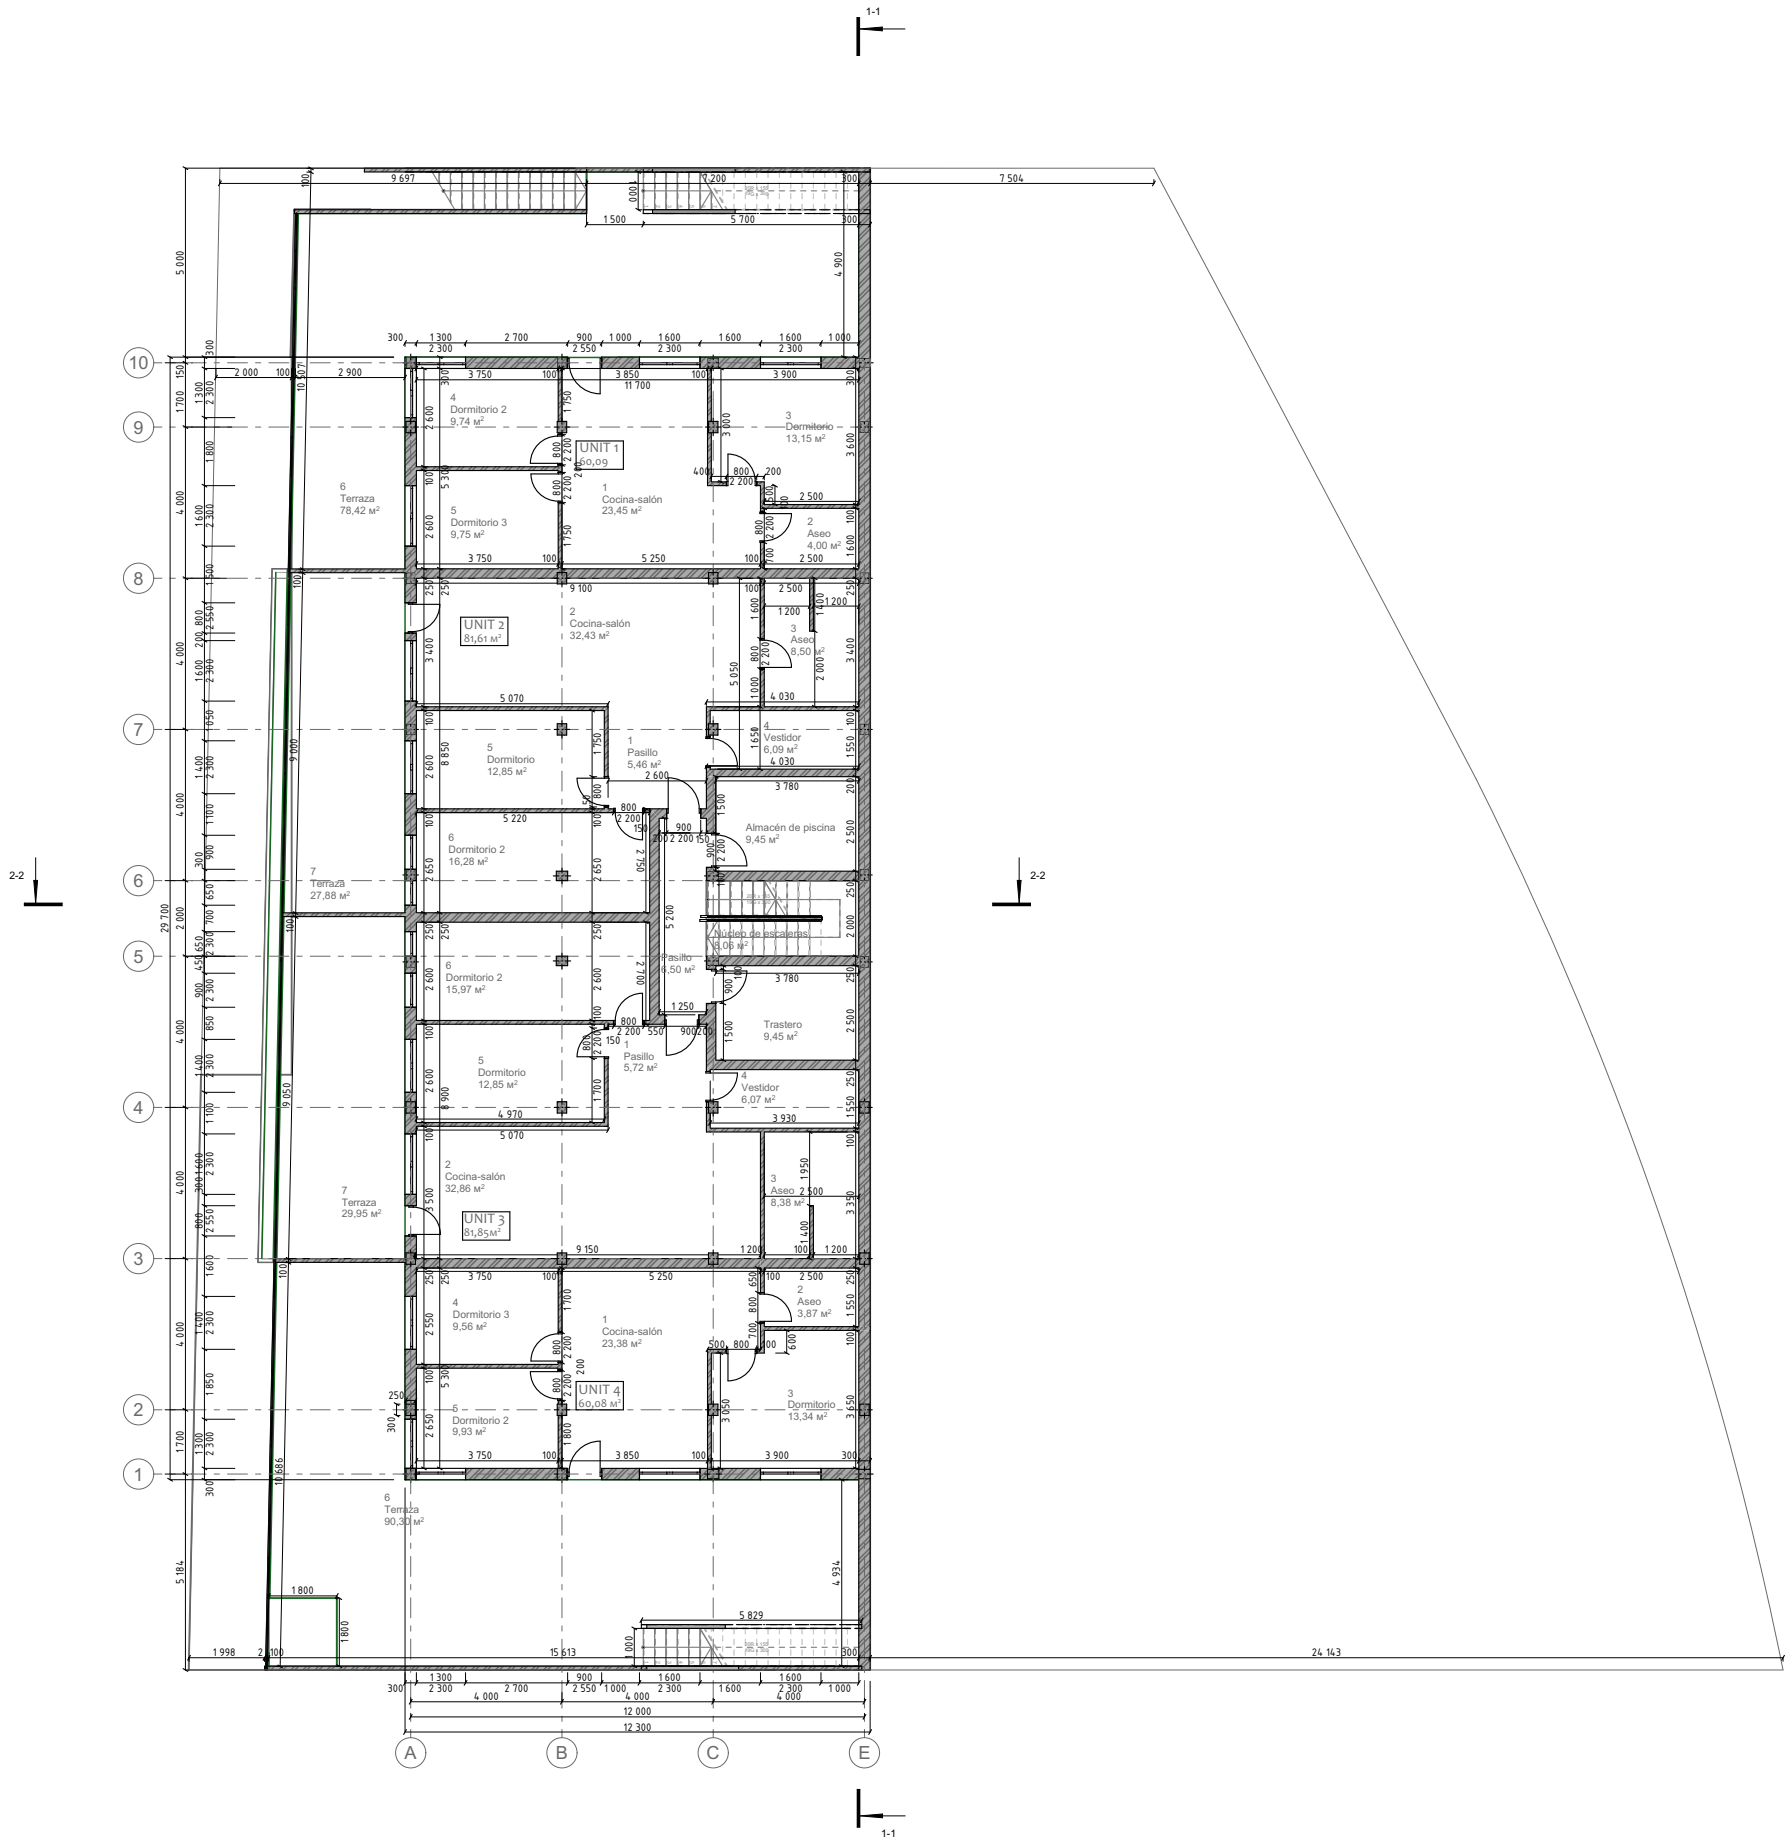

Nivel	Número de Unit	Nº	CUARTO	PLAZA	Sin terrazas
NIVEL -1. COTA 180.40	Unit 1	1	Cocina-salón	23,45	
NIVEL -1. COTA 180.40	Unit 1	2	Aseo	4,00	
NIVEL -1. COTA 180.40	Unit 1	3	Dormitorio	13,15	
NIVEL -1. COTA 180.40	Unit 1	4	Dormitorio 2	9,74	
NIVEL -1. COTA 180.40	Unit 1	5	Dormitorio 3	9,75	
NIVEL -1. COTA 180.40	Unit 1	6	Terraza	78,42	
				138,51 M²	60,09


Nivel	Número de Unit	Nº	CUARTO	PLAZA	Sin terrazas
NIVEL -1. COTA 180.40	Unit 2	7	Terraza	27,88	
NIVEL -1. COTA 180.40	Unit 2	1	Pasillo	5,46	
NIVEL -1. COTA 180.40	Unit 2	2	Cocina-salón	32,43	
NIVEL -1. COTA 180.40	Unit 2	3	Aseo	8,50	
NIVEL -1. COTA 180.40	Unit 2	4	Vestidor	6,09	
NIVEL -1. COTA 180.40	Unit 2	5	Dormitorio	12,85	
NIVEL -1. COTA 180.40	Unit 2	6	Dormitorio 2	16,28	
				109,49 M²	81,61

Nivel	Número de Unit	Nº	CUARTO	PLAZA	Sin terrazas
NIVEL -1. COTA 180.40	Unit 3	2	Cocina-salón	32,86	
NIVEL -1. COTA 180.40	Unit 3	3	Aseo	8,38	
NIVEL -1. COTA 180.40	Unit 3	1	Pasillo	5,72	
NIVEL -1. COTA 180.40	Unit 3	4	Vestidor	6,07	
NIVEL -1. COTA 180.40	Unit 3	5	Dormitorio	12,85	
NIVEL -1. COTA 180.40	Unit 3	6	Dormitorio 2	15,97	
NIVEL -1. COTA 180.40	Unit 3	7	Terraza	29,95	
				111,80 M²	81,85

Nivel	Número de Unit	Nº	CUARTO	PLAZA	Sin terrazas
NIVEL -1. COTA 180.40	Unit 4	1	Cocina-salón	23,38	
NIVEL -1. COTA 180.40	Unit 4	2	Aseo	3,87	
NIVEL -1. COTA 180.40	Unit 4	3	Dormitorio	13,34	
NIVEL -1. COTA 180.40	Unit 4	4	Dormitorio 3	9,56	
NIVEL -1. COTA 180.40	Unit 4	5	Dormitorio 2	9,93	
NIVEL -1. COTA 180.40	Unit 4	6	Terraza	90,30	
				150,38 M²	60,08

Nivel	CUARTO	PLAZA
NIVEL -1. COTA 180.40	Almacén de piscina	9,45
NIVEL -1. COTA 180.40	Núcleo de escaleras	8,06
NIVEL -1. COTA 180.40	Pasillo	6,50
NIVEL -1. COTA 180.40	Trastero	9,45
		33,46 M²

	Fecha	Nombre	Firmas	"Riviera 1" FINESTRAT LIVING Tourist Apartments - Costa Blanca	 
Dibujado						
Comprobado						
Escala 1:200 A3	Plano de Replanteo. NIVEL -1. COTA 180.00 Unit 1-4					Número
						Sustituye a
						Sustituido por

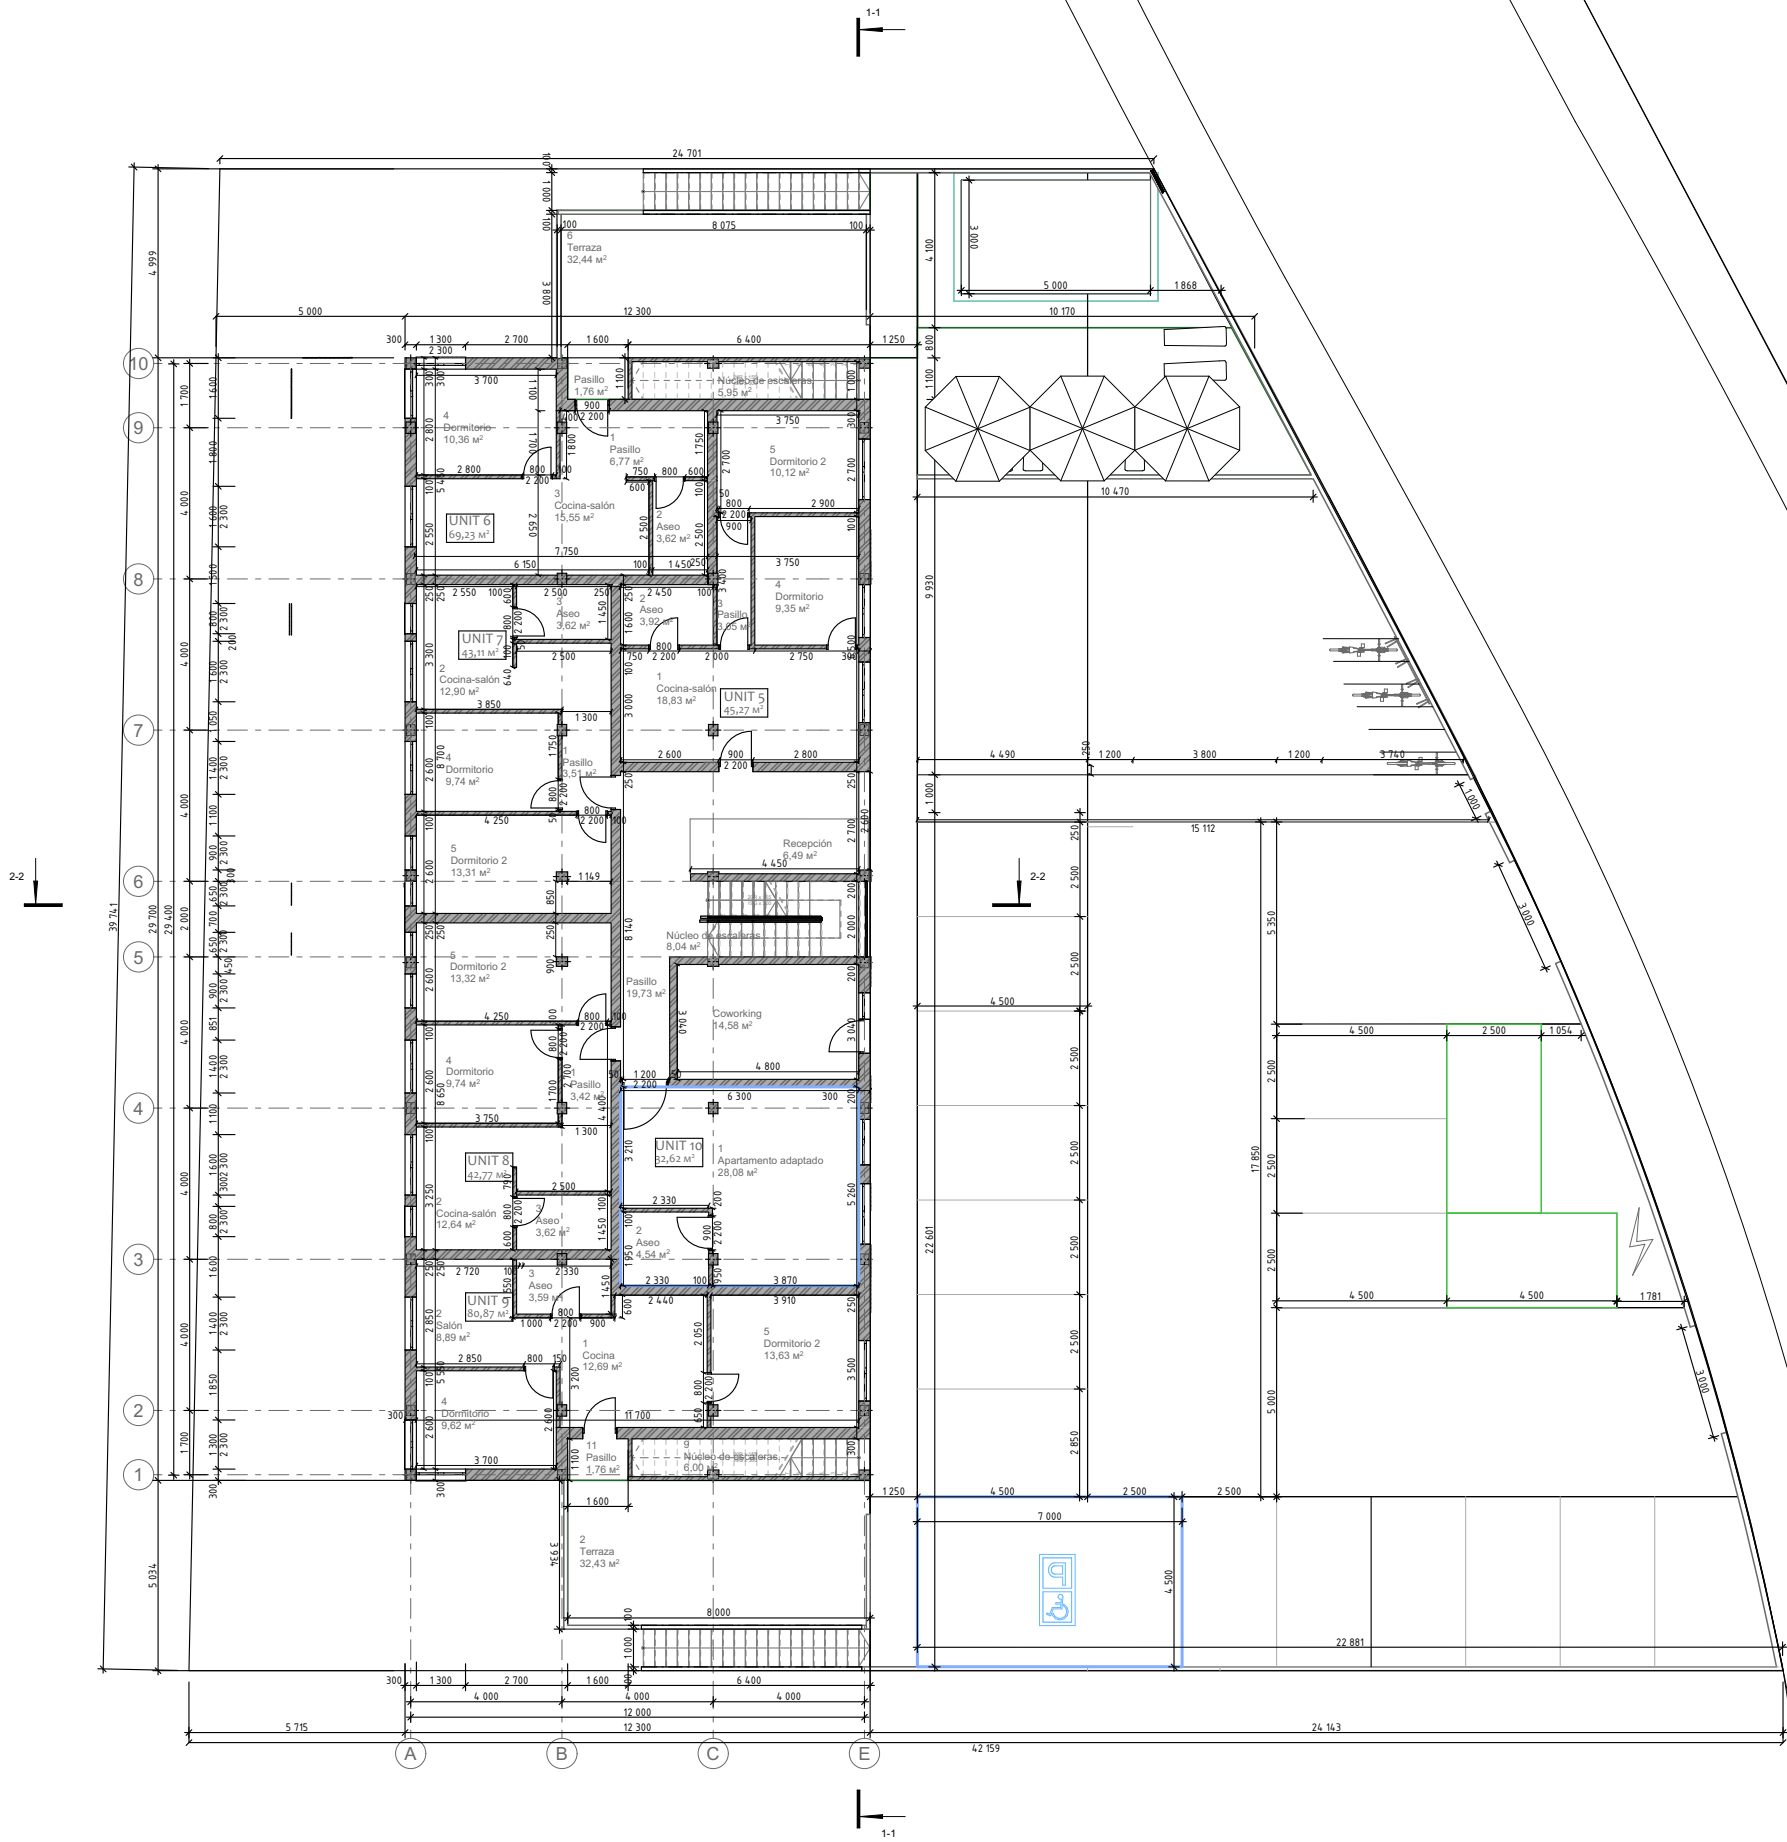


Nivel	Número de Unit	Nº	CUARTO	PLAZA	Sin terrazas
NIVEL o. COTA 183,50	Unit 5	1	Cocina-salón	18,83	
NIVEL o. COTA 183,50	Unit 5	2	Aseo	3,92	
NIVEL o. COTA 183,50	Unit 5	3	Pasillo	3,05	
NIVEL o. COTA 183,50	Unit 5	4	Dormitorio	9,35	
NIVEL o. COTA 183,50	Unit 5	5	Dormitorio 2	10,12	
				45,27 m²	
Nivel	Número de Unit	Nº	CUARTO	PLAZA	Sin terrazas
NIVEL o. COTA 183,50	Unit 6	1	Pasillo	6,77	
NIVEL o. COTA 183,50	Unit 6	2	Aseo	3,62	
NIVEL o. COTA 183,50	Unit 6	3	Cocina-salón	15,55	
NIVEL o. COTA 183,50	Unit 6	4	Dormitorio	10,36	
NIVEL o. COTA 183,50	Unit 6	5	Aseo	0,00	
NIVEL o. COTA 183,50	Unit 6	6	Terraza	32,44	
				68,74 m²	36,49
Nivel	Número de Unit	Nº	CUARTO	PLAZA	Sin terrazas
NIVEL o. COTA 183,50	Unit 7	1	Pasillo	3,51	
NIVEL o. COTA 183,50	Unit 7	2	Cocina-salón	12,90	
NIVEL o. COTA 183,50	Unit 7	3	Aseo	3,62	
NIVEL o. COTA 183,50	Unit 7	4	Dormitorio	9,74	
NIVEL o. COTA 183,50	Unit 7	5	Dormitorio 2	13,31	
				43,08 m²	

Nivel	Número de Unit	Nº	CUARTO	PLAZA	Sin terrazas
NIVEL o. COTA 183,50	Unit 8	1	Pasillo	3,42	
NIVEL o. COTA 183,50	Unit 8	2	Cocina-salón	12,64	
NIVEL o. COTA 183,50	Unit 8	3	Aseo	3,62	
NIVEL o. COTA 183,50	Unit 8	4	Dormitorio	9,74	
NIVEL o. COTA 183,50	Unit 8	5	Dormitorio 2	13,32	
				42,74 m²	
Nivel	Número de Unit	Nº	CUARTO	PLAZA	Sin terrazas
NIVEL o. COTA 183,50	Unit 9	1	Cocina	12,69	
NIVEL o. COTA 183,50	Unit 9	2	Salón	8,89	
NIVEL o. COTA 183,50	Unit 9	2	Terraza	32,43	
NIVEL o. COTA 183,50	Unit 9	3	Aseo	3,59	
NIVEL o. COTA 183,50	Unit 9	4	Dormitorio	9,62	
NIVEL o. COTA 183,50	Unit 9	5	Dormitorio 2	13,63	
				80,85 m²	48,44
Nivel	Número de Unit	Nº	CUARTO	PLAZA	Sin terrazas
NIVEL o. COTA 183,50	Unit 10	1	Apartamento adaptado	28,08	
NIVEL o. COTA 183,50	Unit 10	2	Aseo	4,54	
				32,62 m²	

Nivel	CUARTO	PLAZA
NIVEL o. COTA 183,50	Coworking	14,58
NIVEL o. COTA 183,50	Núcleo de escaleras.	8,04
NIVEL o. COTA 183,50	Núcleo de escaleras.	5,95
NIVEL o. COTA 183,50	Núcleo de escaleras.	6,00
NIVEL o. COTA 183,50	Pasillo	19,73
NIVEL o. COTA 183,50	Pasillo	1,76
NIVEL o. COTA 183,50	Pasillo	1,76
NIVEL o. COTA 183,50	Recepción	6,49
		64,31 m²

	Fecha	Nombre	Firmas	"Riviera 1" FINESTRAT LIVING Tourist Apartments - Costa Blanca  
Dibujado				
Comprobado				
Escala 1:200 A3	Plano de Replanteo. NIVEL 0. COTA 183.50 Unit 5-10			Número
				Sustituye a
				Sustituido por

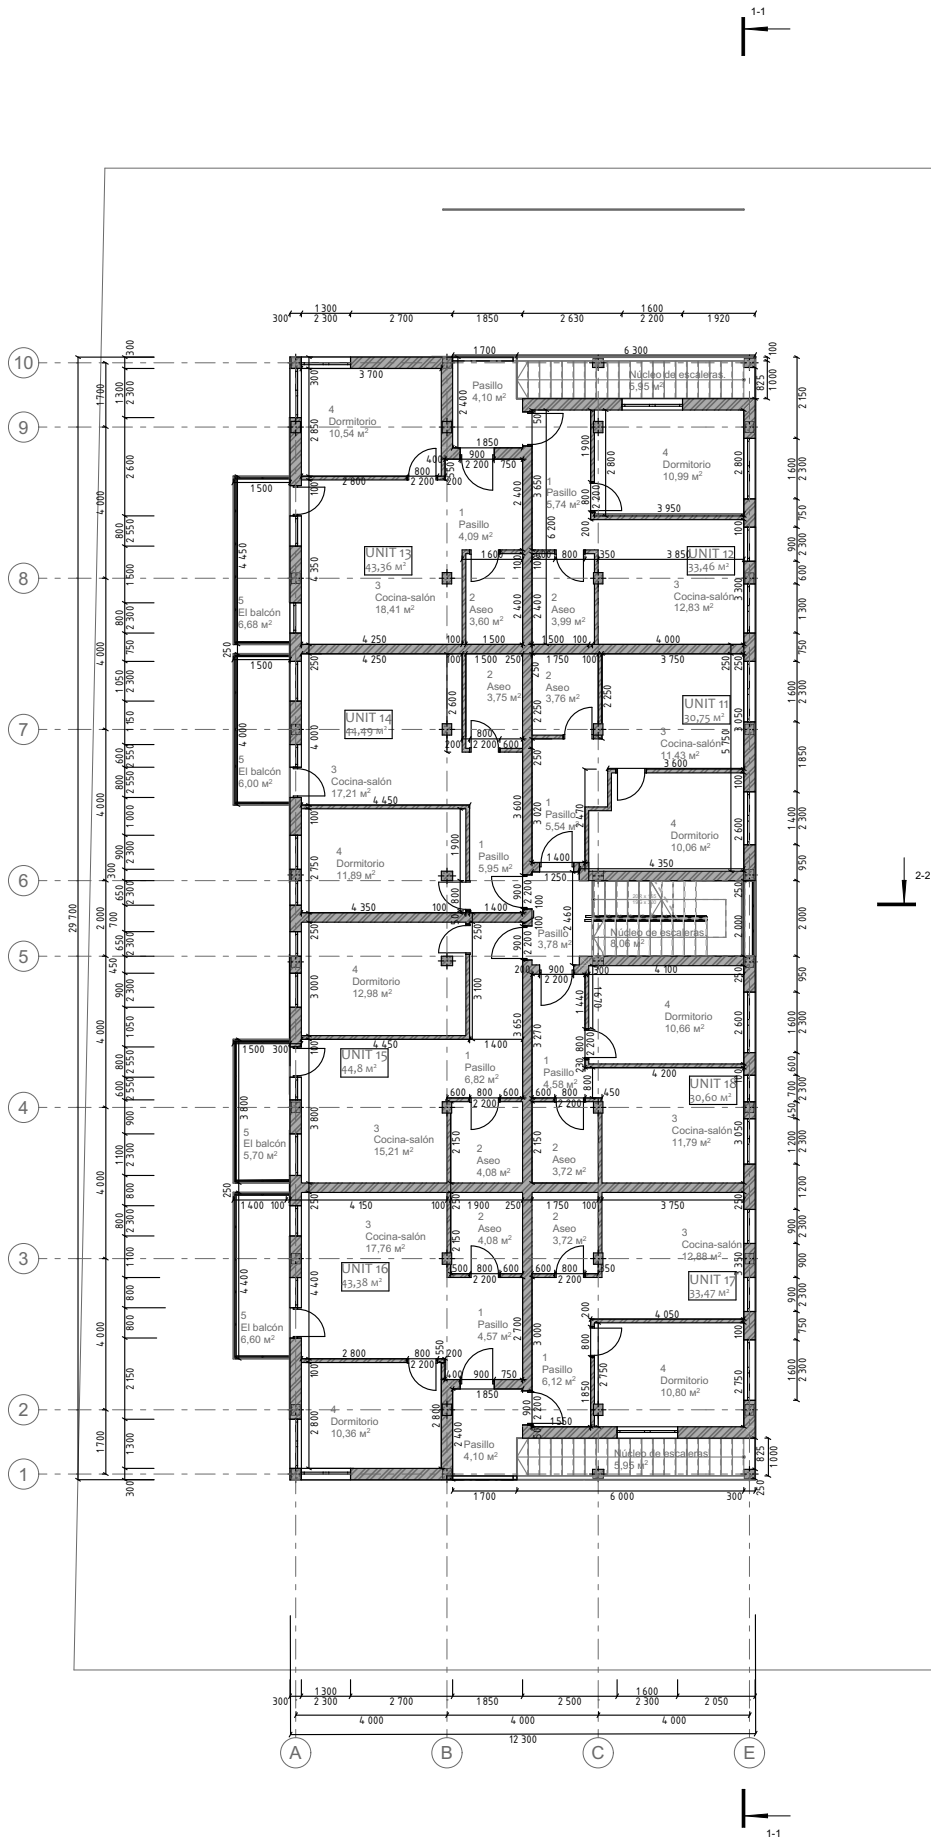


Nivel	Número de Unit	Nº	CUARTO	PLAZA	Sin terrazas
NIVEL 1. COTA 186.60	Unit 11	1	Pasillo	5,54	
NIVEL 1. COTA 186.60	Unit 11	2	Aseo	3,76	
NIVEL 1. COTA 186.60	Unit 11	3	Cocina-salón	11,43	
NIVEL 1. COTA 186.60	Unit 11	4	Dormitorio	10,06	
				30,79 M²	
Nivel	Número de Unit	Nº	CUARTO	PLAZA	Sin terrazas
NIVEL 1. COTA 186.60	Unit 12	1	Pasillo	5,74	
NIVEL 1. COTA 186.60	Unit 12	2	Aseo	3,99	
NIVEL 1. COTA 186.60	Unit 12	3	Cocina-salón	12,83	
NIVEL 1. COTA 186.60	Unit 12	4	Dormitorio	10,99	
				33,55 M²	
Nivel	Número de Unit	Nº	CUARTO	PLAZA	Sin terrazas
NIVEL 1. COTA 186.60	Unit 13	1	Pasillo	4,09	
NIVEL 1. COTA 186.60	Unit 13	2	Aseo	3,60	
NIVEL 1. COTA 186.60	Unit 13	3	Cocina-salón	18,41	
NIVEL 1. COTA 186.60	Unit 13	4	Dormitorio	10,54	
NIVEL 1. COTA 186.60	Unit 13	5	El balcón	6,68	
				43,32 M²	36,68

Nivel	Número de Unit	Nº	CUARTO	PLAZA	Sin terrazas
NIVEL 1. COTA 186.60	Unit 14	1	Pasillo	5,95	
NIVEL 1. COTA 186.60	Unit 14	2	Aseo	3,75	
NIVEL 1. COTA 186.60	Unit 14	3	Cocina-salón	17,21	
NIVEL 1. COTA 186.60	Unit 14	4	Dormitorio	11,89	
NIVEL 1. COTA 186.60	Unit 14	5	El balcón	6,00	
				44,80 M²	38,49
Nivel	Número de Unit	Nº	CUARTO	PLAZA	Sin terrazas
NIVEL 1. COTA 186.60	Unit 15	1	Pasillo	6,82	
NIVEL 1. COTA 186.60	Unit 15	2	Aseo	4,08	
NIVEL 1. COTA 186.60	Unit 15	3	Cocina-salón	15,21	
NIVEL 1. COTA 186.60	Unit 15	4	Dormitorio	12,98	
NIVEL 1. COTA 186.60	Unit 15	5	El balcón	5,70	
				44,79 M²	39,09
Nivel	Número de Unit	Nº	CUARTO	PLAZA	Sin terrazas
NIVEL 1. COTA 186.60	Unit 16	1	Pasillo	4,57	
NIVEL 1. COTA 186.60	Unit 16	2	Aseo	4,08	
NIVEL 1. COTA 186.60	Unit 16	3	Cocina-salón	17,76	
NIVEL 1. COTA 186.60	Unit 16	4	Dormitorio	10,36	
NIVEL 1. COTA 186.60	Unit 16	5	El balcón	6,60	
				43,37 M²	36,77


Nivel	Número de Unit	Nº	CUARTO	PLAZA	Sin terrazas
NIVEL 1. COTA 186.60	Unit 17	1	Pasillo	6,12	
NIVEL 1. COTA 186.60	Unit 17	2	Aseo	3,72	
NIVEL 1. COTA 186.60	Unit 17	3	Cocina-salón	12,88	
NIVEL 1. COTA 186.60	Unit 17	4	Dormitorio	10,80	
				33,52 M²	
Nivel	Número de Unit	Nº	CUARTO	PLAZA	Sin terrazas
NIVEL 1. COTA 186.60	Unit 18	1	Pasillo	4,58	
NIVEL 1. COTA 186.60	Unit 18	2	Aseo	3,72	
NIVEL 1. COTA 186.60	Unit 18	3	Cocina-salón	11,79	
NIVEL 1. COTA 186.60	Unit 18	4	Dormitorio	10,66	
				30,75 M²	

Nivel	CUARTO	PLAZA
NIVEL 1. COTA 186.60	Núcleo de escaleras.	5,95
NIVEL 1. COTA 186.60	Núcleo de escaleras.	5,95
NIVEL 1. COTA 186.60	Núcleo de escaleras.	8,06
NIVEL 1. COTA 186.60	Pasillo	3,78
NIVEL 1. COTA 186.60	Pasillo	4,10
NIVEL 1. COTA 186.60	Pasillo	4,10
		31,94 M²


	Fecha	Nombre	Firmas	"Riviera 1" FINESTRAT — LIVING — Tourist Apartments - Costa Blanca  FINESTRAT LIVING Tourist Apartments - Costa Blanca  FINESTRAT LIVING Tourist Apartments - Costa Blanca
Dibujado				
Comprobado				
Escala 1:200 A3	Plano de Replanteo. NIVEL 1. COTA 186.75 Unit 11-18			Número
				Sustituye a
				Sustituido por

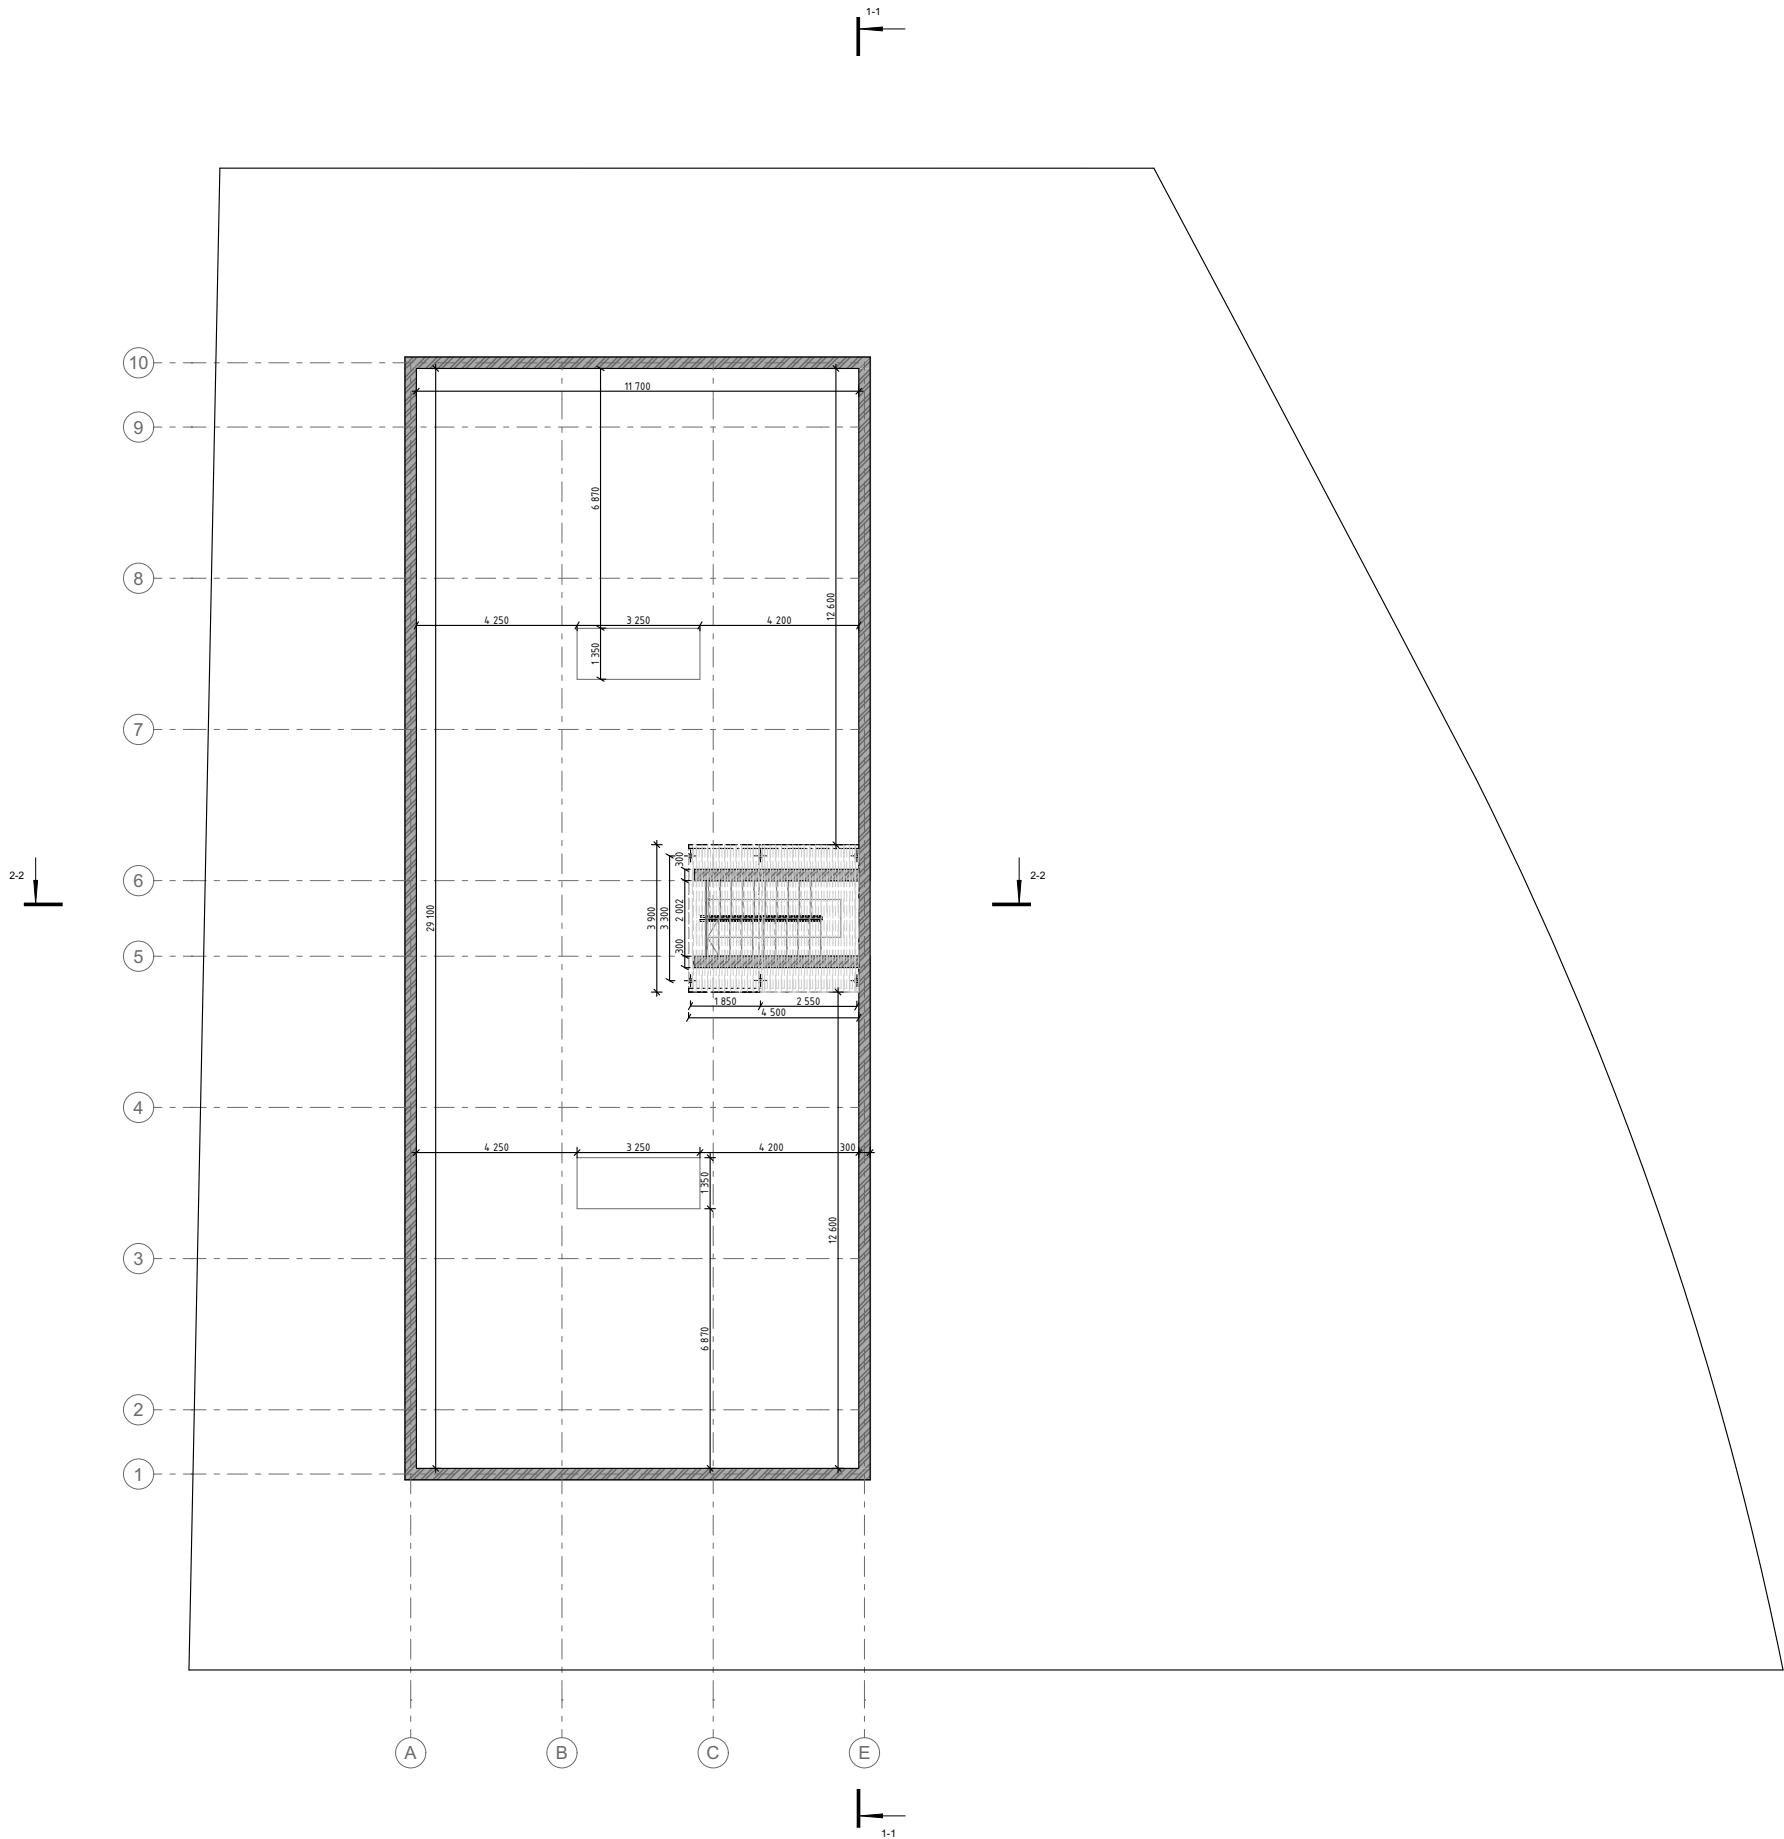

	Fecha	Nombre	Firmas	"Riviera 1" FINESTRAT LIVING Tourist Apartments • Costa Blanca  FINESTRAT LIVING Tourist Apartments • Costa Blanca  FINESTRAT LIVING Tourist Apartments • Costa Blanca
Dibujado				
Comprobado				
Escala 1:200 A3	Plano de Replanteo. NIVEL 2. COTA 190.00			Número
				Sustituye a
				Sustituido por

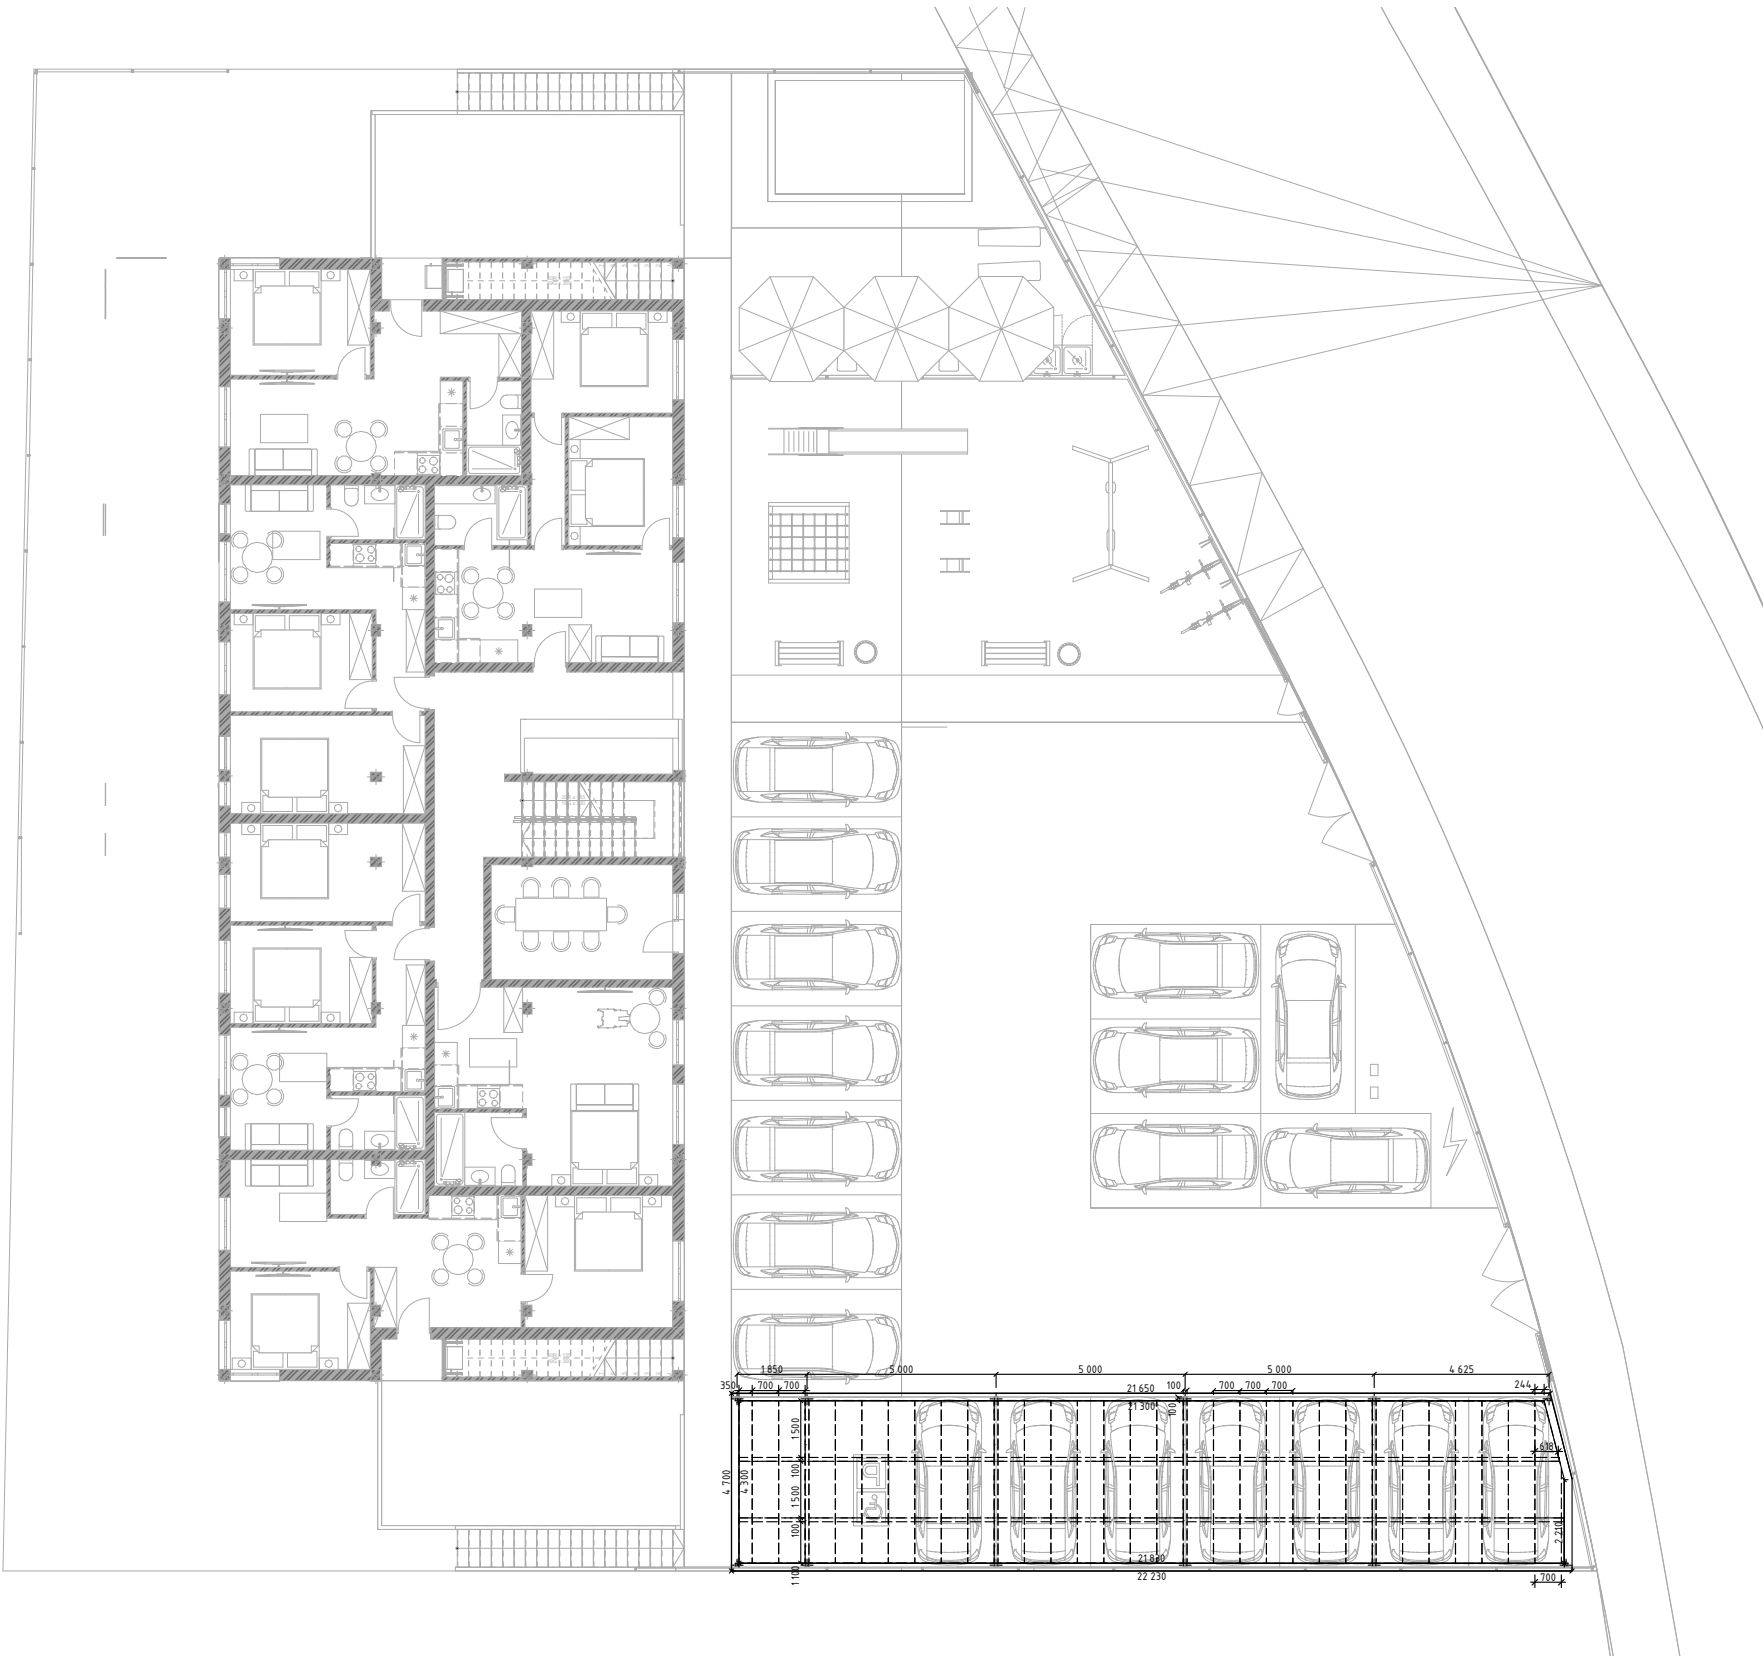


Corte E 1:100

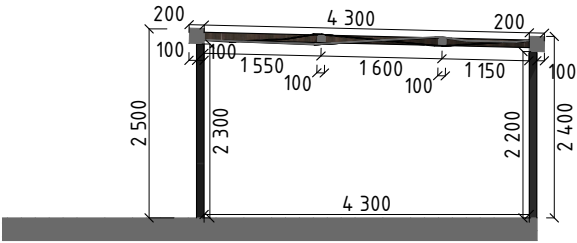

	Fecha	Nombre	Firmas	"Riviera 1" FINESTRAT — LIVING — Tourist Apartments • Costa Blanca  FINESTRAT LIVING Tourist Apartments • Costa Blanca  FINESTRAT LIVING Tourist Apartments • Costa Blanca
Dibujado				
Comprobado				
Escala 1:200 A3	Plano de Replanteo. Pórgola con toldo de ondas. NIVEL 0. COTA 183.50			Número
				Sustituye a
				Sustituido por

Corte 2-2

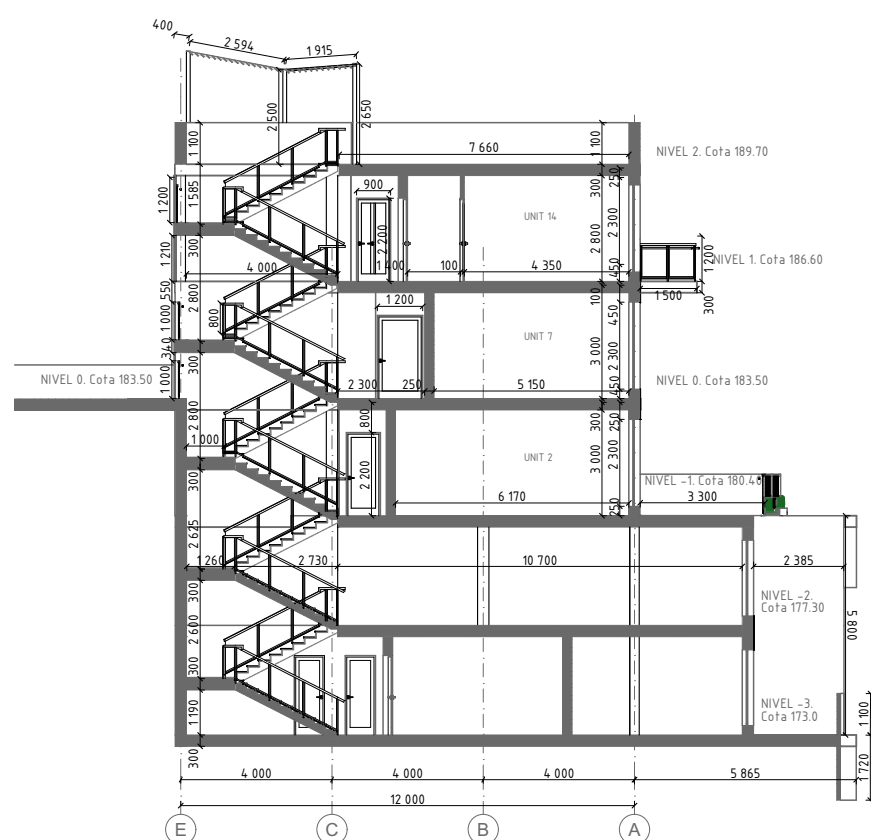

Corte 1-1



	Fecha	Nombre	Firmas	"Riviera 1"  FINESTRAT LIVING Tourist Apartments - Costa Blanca — Tourist Apartments - Costa Blanca —  FINESTRAT LIVING Tourist Apartments - Costa Blanca — Tourist Apartments - Costa Blanca —  FINESTRAT LIVING Tourist Apartments - Costa Blanca
Dibujado				
Comprobado				
Escala 1:200 A3	Corte 1-1; 2-2			Número Sustituye a Sustituido por


ALZADO FRONTAL



ALZADO POSTERIOR



ALZADO DERECHO

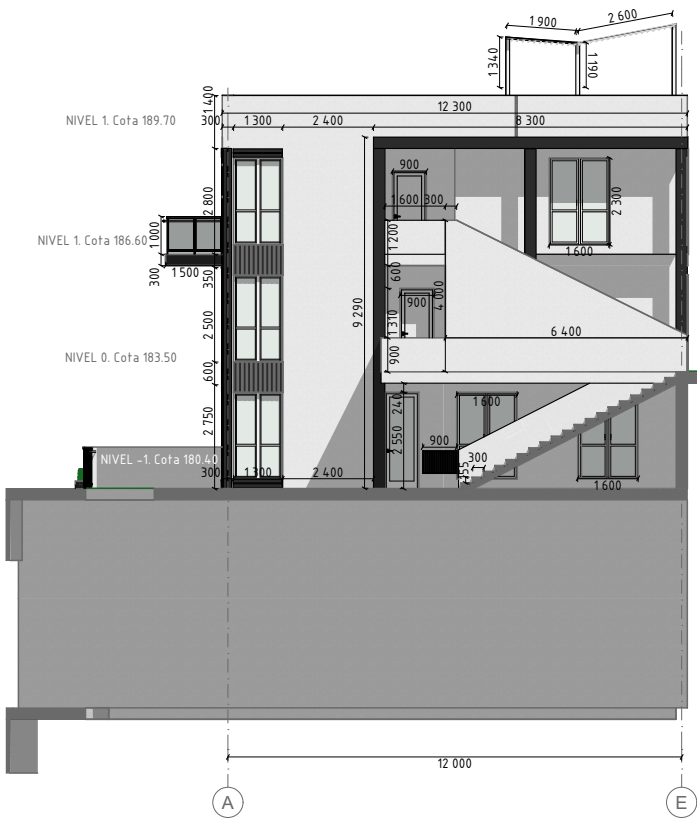

ALZADO IZQUIERDO



	Fecha	Nombre	Firmas	"Riviera 1" FINESTRAT LIVING Tourist Apartments - Costa Blanca  
Dibujado				
Comprobado				
Escala 1:200 A3	ALZADO FRONTAL;POSTERIOR;DERECHO;IZQUIERDO;			Número
				Sustituye a
				Sustituido por



	Fecha	Nombre	Firmas	"Riviera 1" FINESTRAT LIVING Tourist Apartments - Costa Blanca FINESTRAT LIVING Tourist Apartments - Costa Blanca FINESTRAT LIVING Tourist Apartments - Costa Blanca
Dibujado				
Comprobado				
Escala				Número
1:200				Sustituye a
A3				Sustituido por



	Fecha	Nombre	Firmas	"Riviera 1" FINESTRAT LIVING Tourist Apartments - Costa Blanca FINESTRAT LIVING Tourist Apartments - Costa Blanca FINESTRAT LIVING Tourist Apartments - Costa Blanca
Dibujado				
Comprobado				
Escala				Número
1:200				Sustituye a
A3				Sustituido por



	Fecha	Nombre	Firmas	"Riviera 1" FINESTRAT LIVING Tourist Apartments - Costa Blanca FINESTRAT LIVING Tourist Apartments - Costa Blanca FINESTRAT LIVING Tourist Apartments - Costa Blanca
Dibujado				
Comprobado				
Escala				Número
1:200				Sustituye a
A3				Sustituido por



	Fecha	Nombre	Firmas	"Riviera 1" FINESTRAT LIVING Tourist Apartments · Costa Blanca FINESTRAT LIVING Tourist Apartments · Costa Blanca FINESTRAT LIVING Tourist Apartments · Costa Blanca
Dibujado				
Comprobado				
Escala				Número
1:200				Sustituye a
A3				Sustituido por



	Fecha	Nombre	Firmas	"Riviera 1" FINESTRAT LIVING Tourist Apartments - Costa Blanca  
Dibujado				
Comprobado				
Escala				Número
1:200				Sustituye a
A3				Sustituido por