


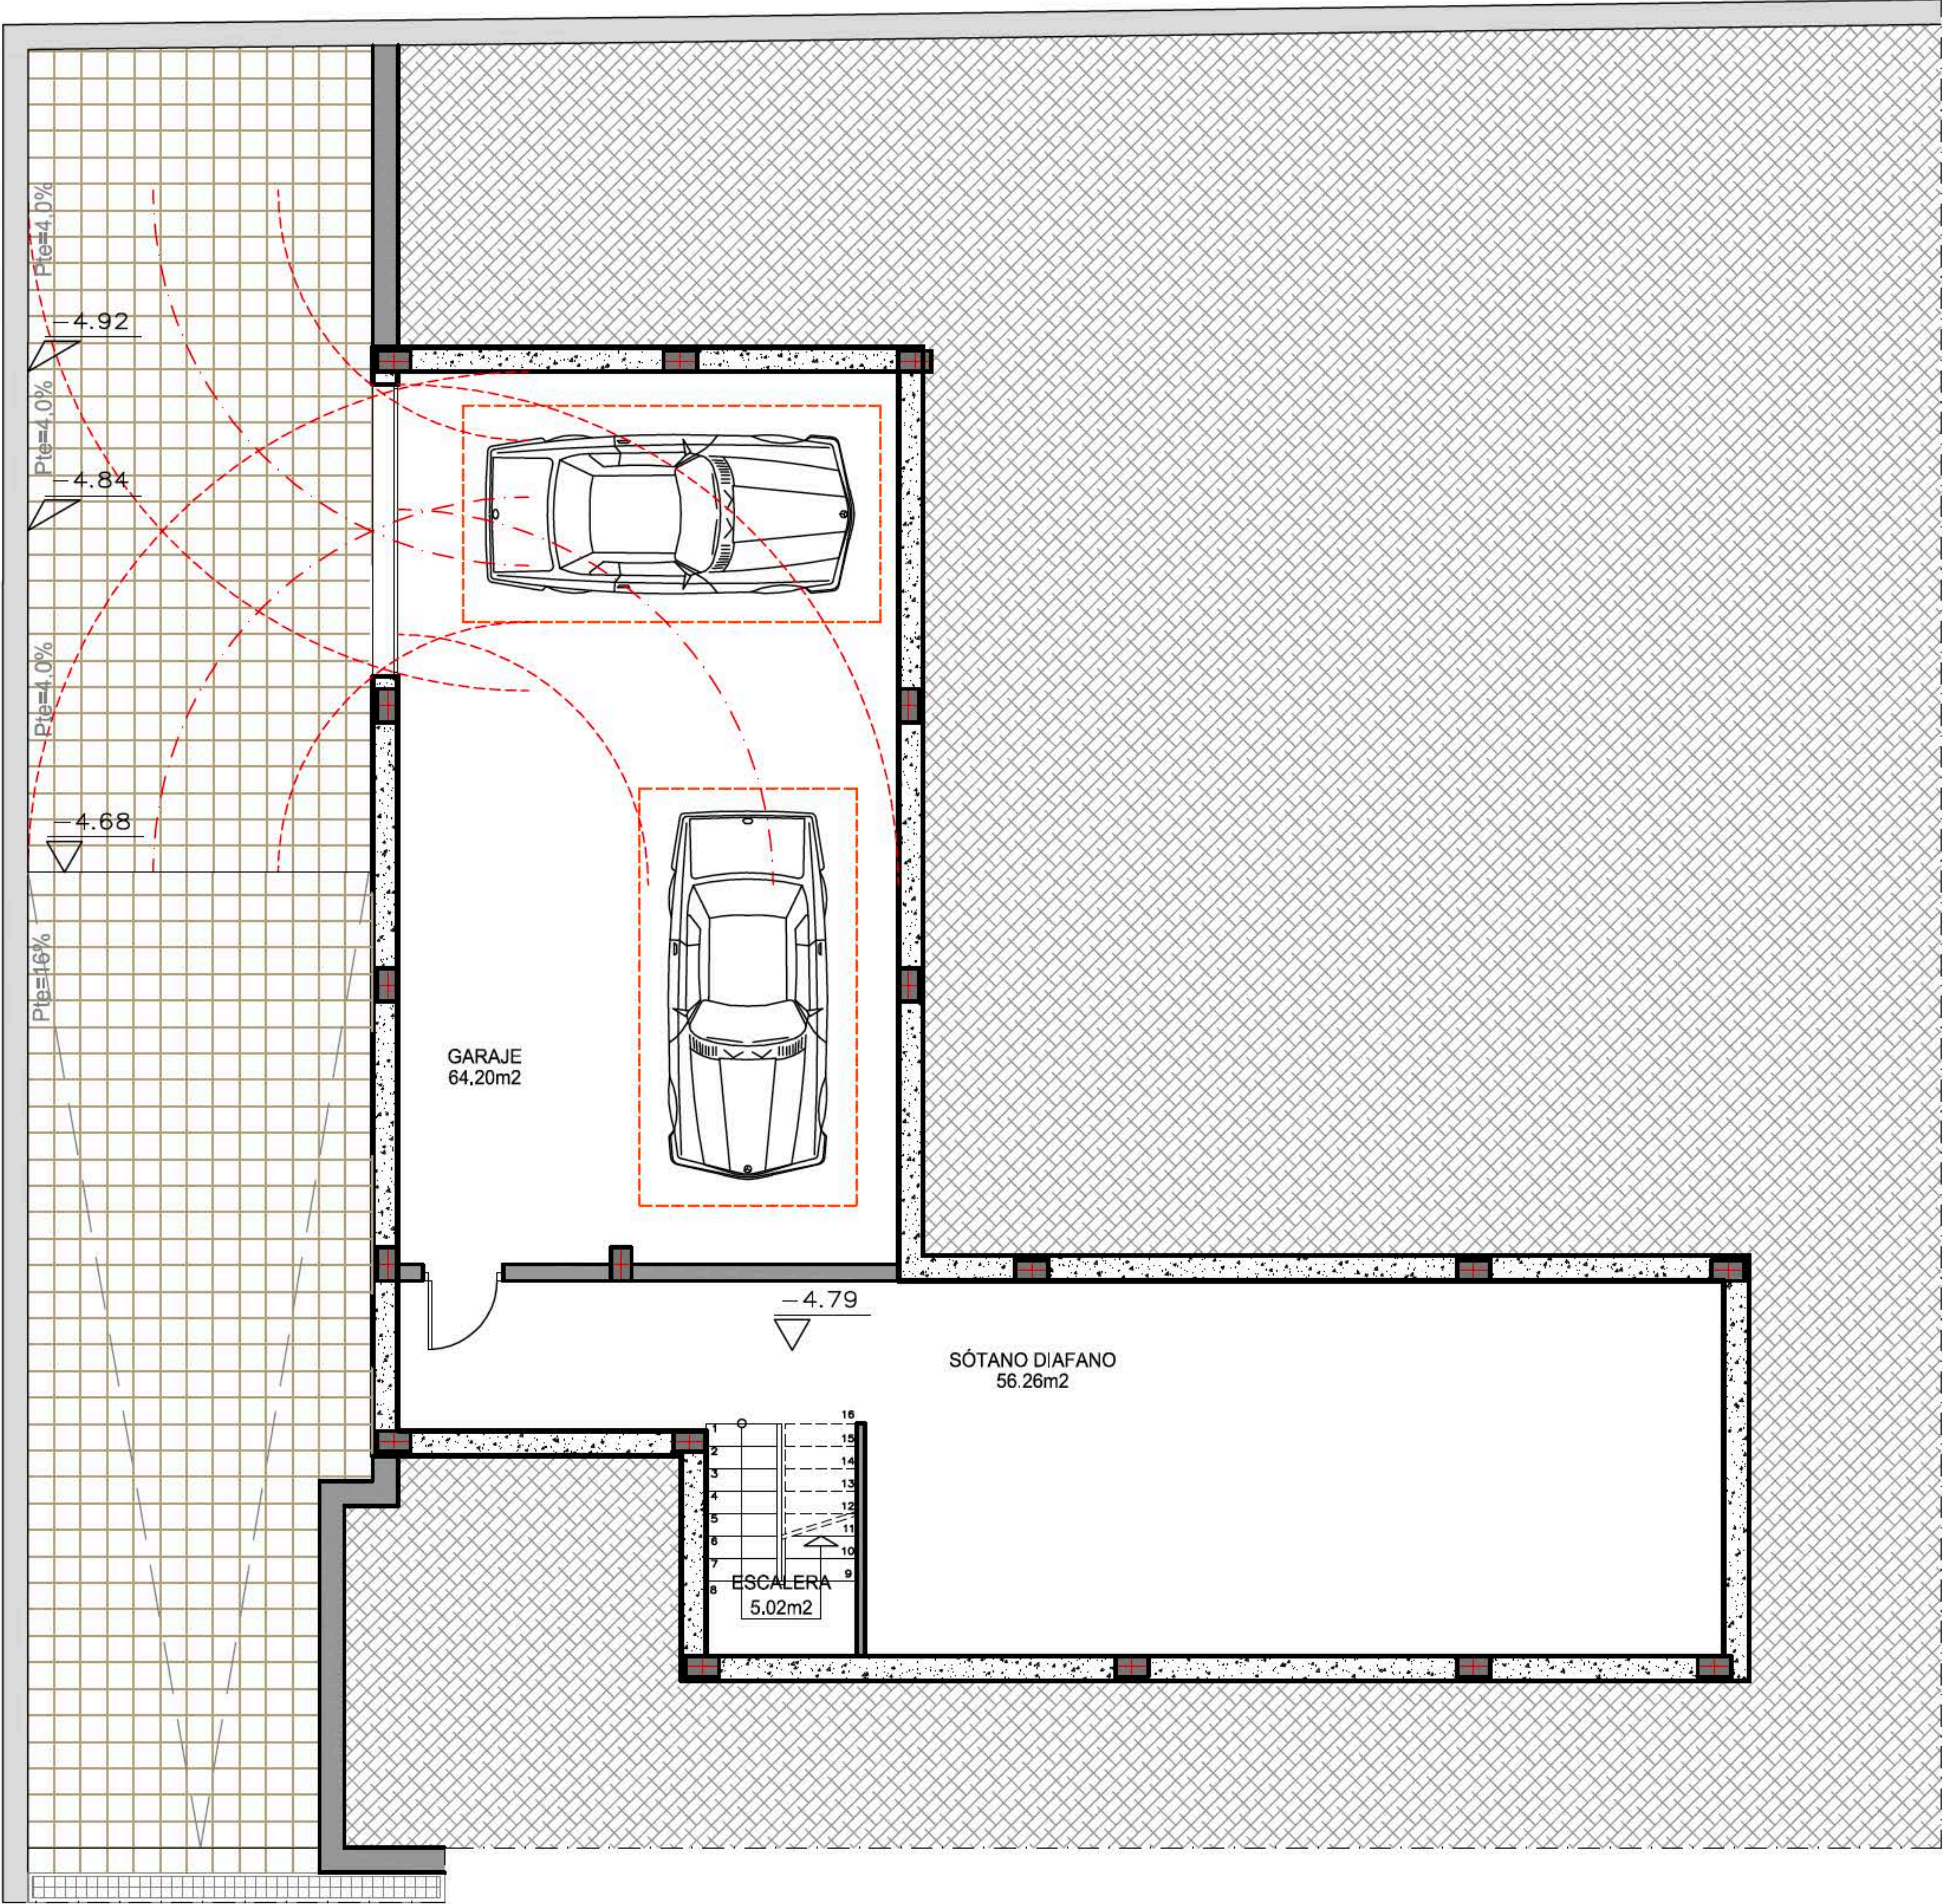

CUADRO SUPERFICIES CONSTRUIDAS - TIPO B	m²
PLANTA BAJA VIVIENDA	146,10
PLANTA BAJA PORCHE 50%	11,22
TOTAL, SUPERFICIE PLANTA BAJA	157,32
PLANTA SÓTANO, GARAJE	146,10
TOTAL, SUPERFICIE PLANTA SÓTANO	146,10
TOTAL, SUPERFICIE CONSTRUIDA EDIFICACIÓN	303,42
SUPERFICIE LAMINA DE AGUA-PISCINA	24,00