


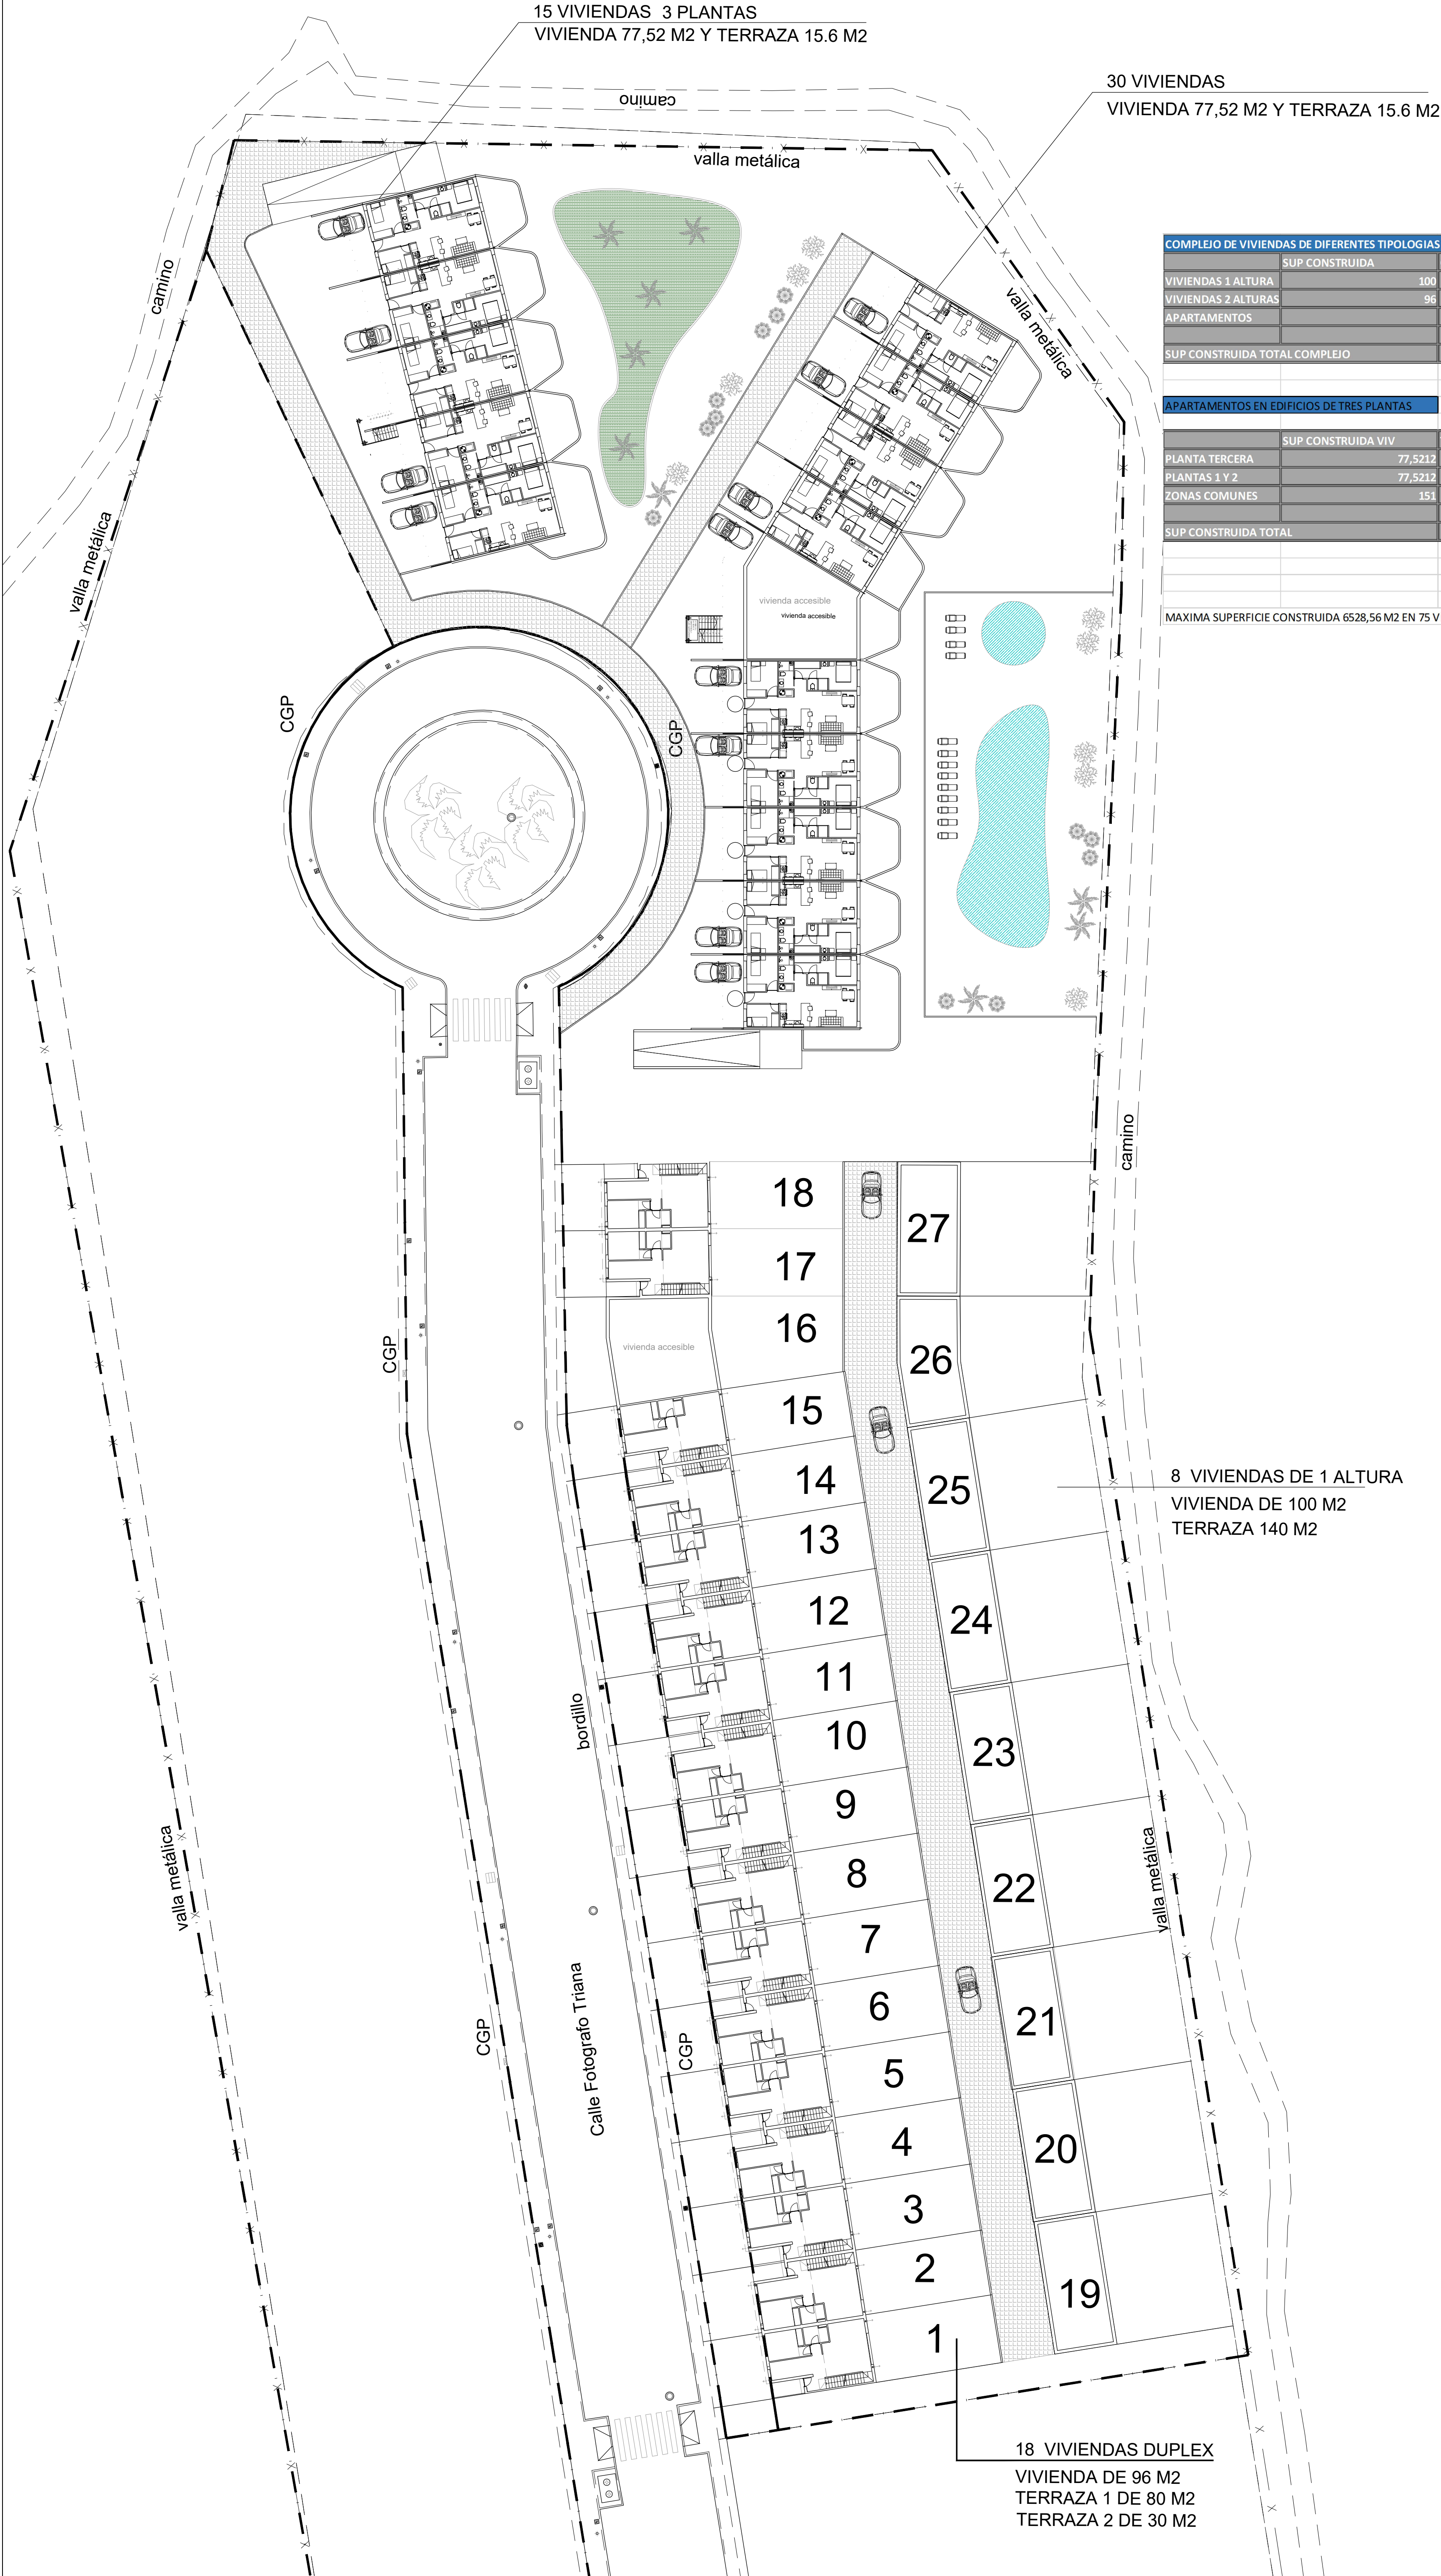

15 VIVIENDAS 3 PLANTAS
VIVIENDA 77,52 M2 Y TERRAZA 15.6 M2

30 VIVIENDAS
VIVIENDA 77,52 M2 Y TERRAZA 15.6 M2

COMPLEJO DE VIVIENDAS DE DIFERENTES TIPOLOGIAS				
	SUP CONSTRUIDA	CANTIDAD	ZONAS COMUNES	SUP TOTAL
VIVIENDAS 1 ALTURA	100	8		800
VIVIENDAS 2 ALTURAS	96	19		1824
APARTAMENTOS		45		3873,454
SUP CONSTRUIDA TOTAL COMPLEJO		72		6497,454
APARTAMENTOS EN EDIFICIOS DE TRES PLANTAS				
	SUP CONSTRUIDA VIV	TERRAZA	CANTIDAD	TOTAL
PLANTA TERCERA	77,5212	0	15	1162,82
PLANTAS 1 Y 2	77,5212	7,8	30	2559,64
ZONAS COMUNES	151			151
SUP CONSTRUIDA TOTAL				3873,454
MAXIMA SUPERFICIE CONSTRUIDA 6528,56 M2 EN 75 VIVIENDAS				

8 VIVIENDAS DE 1 ALTURA
VIVIENDA DE 100 M2
TERRAZA 140 M2

18 VIVIENDAS DUPLEX
VIVIENDA DE 96 M2
TERRAZA 1 DE 80 M2
TERRAZA 2 DE 30 M2