
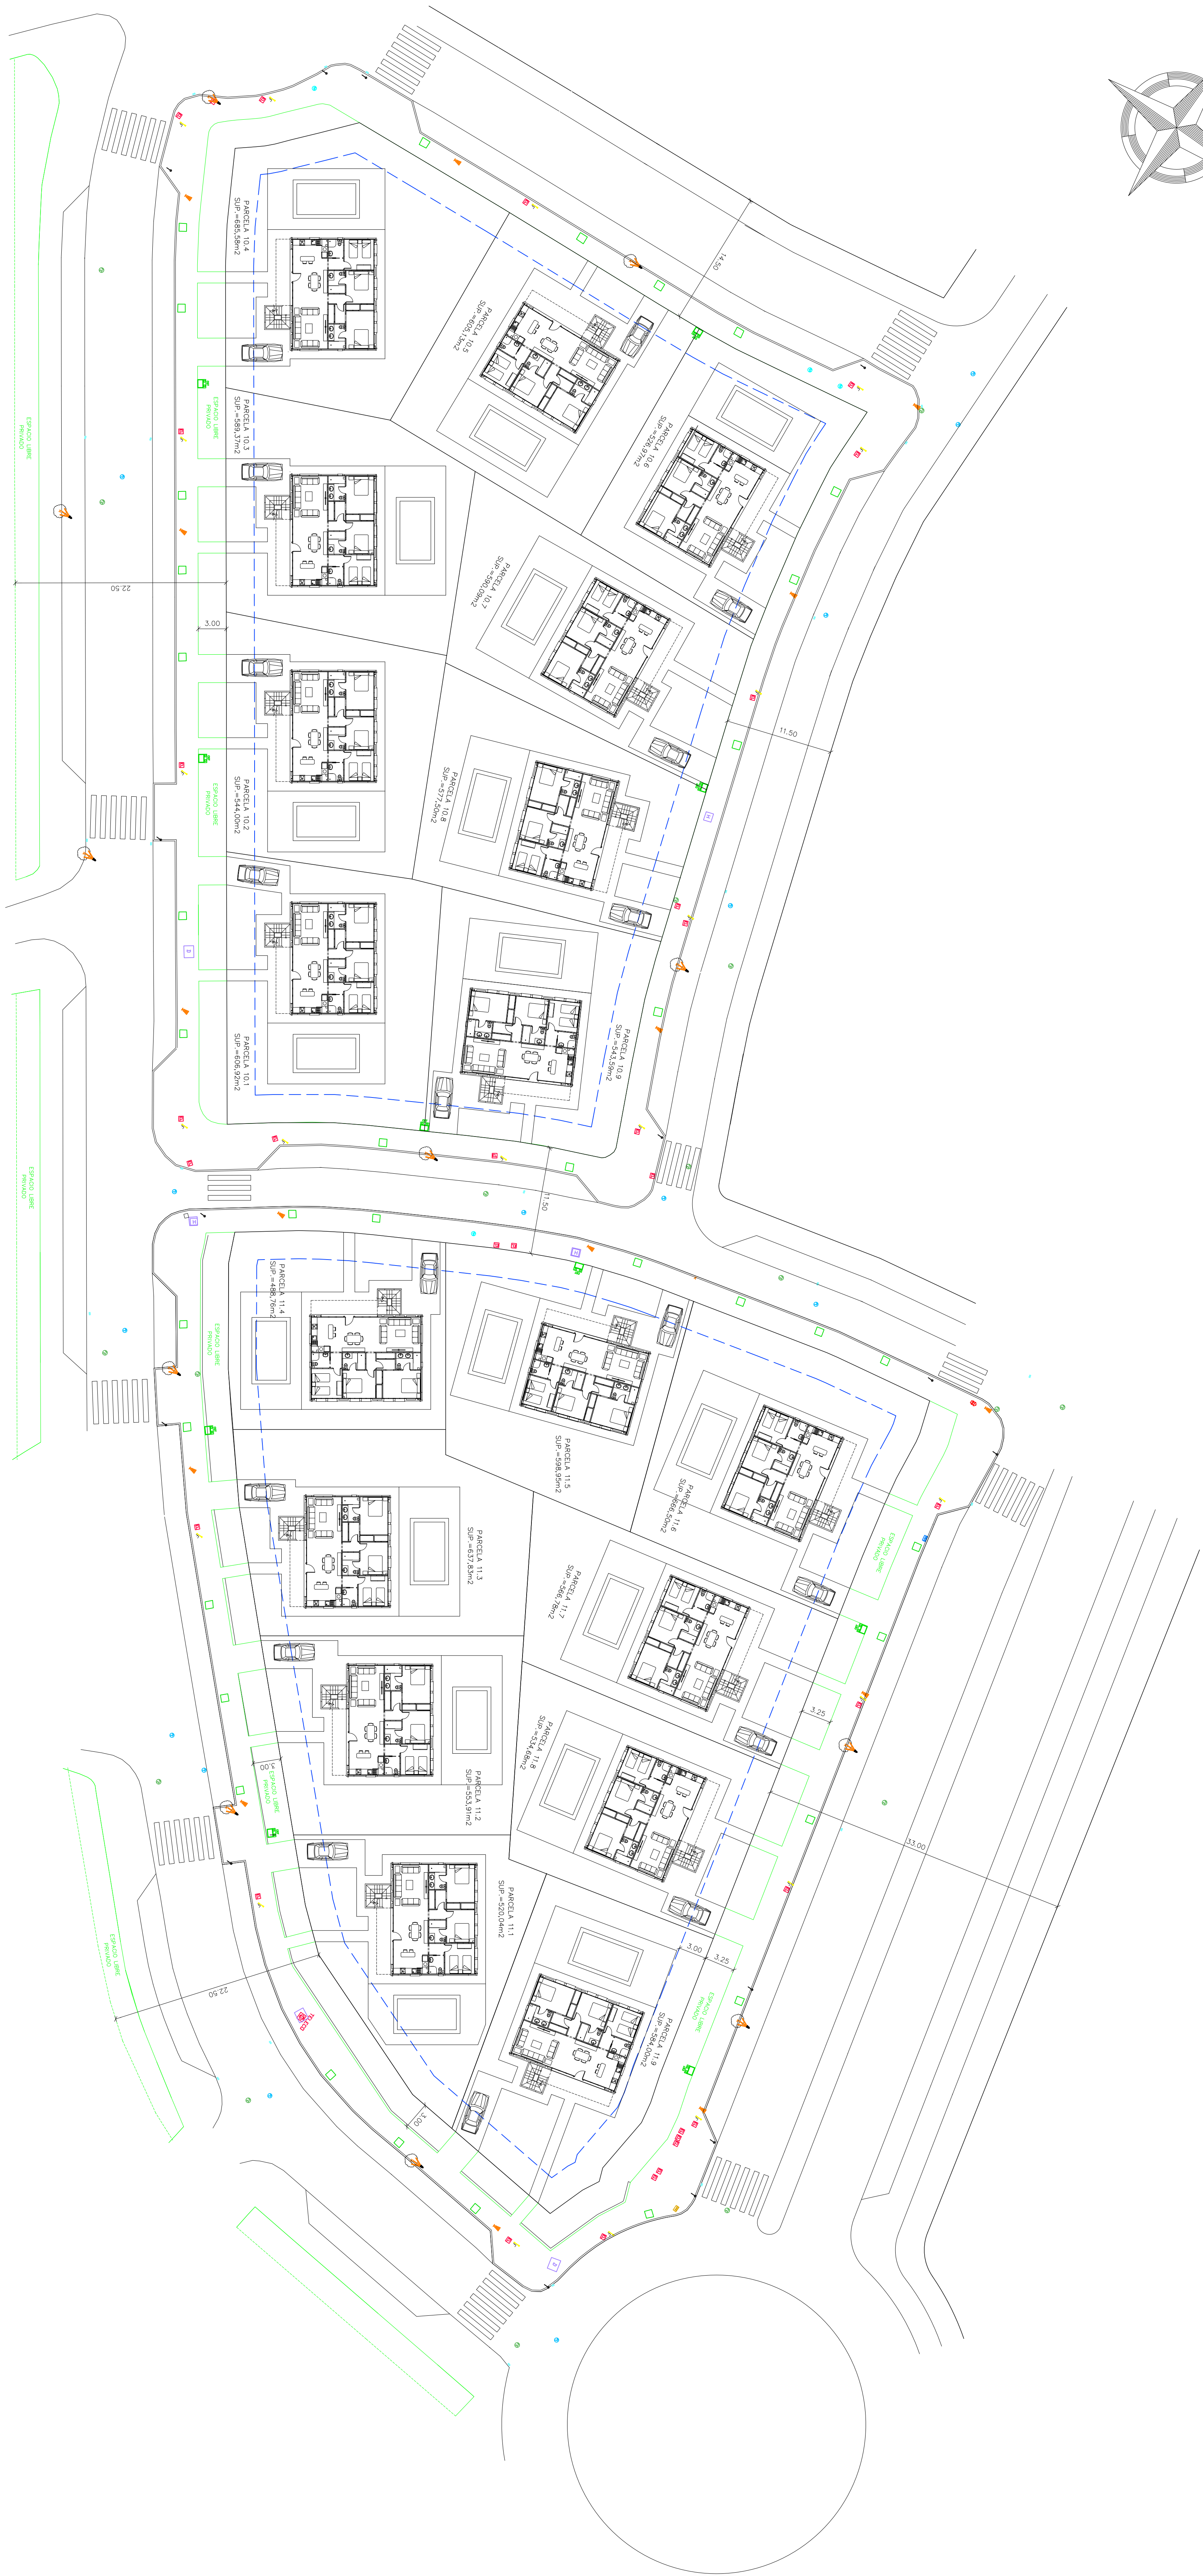


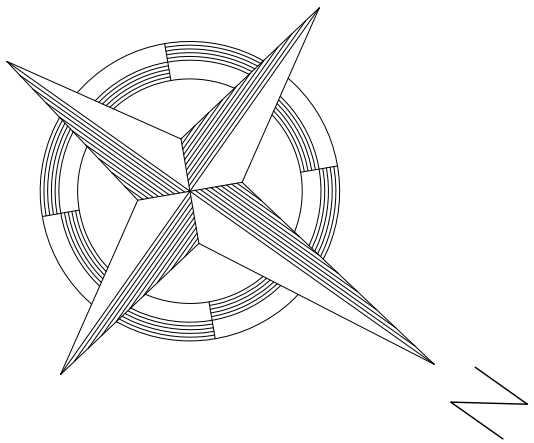

- REGISTRO TELEFONO TIPO D
- REGISTRO PLUVIALES
- REGISTRO AGUA POTABLE
- REGISTRO SANEAMIENTO
- SEÑAL TRAFICO
- BASAMENTO GOT
- ABOQUETA ELECTRICIDAD
- ALCEROS
- PARCERA TELEFONICA
- PARCERA DE INCENDIOS

PARCELA 10 SUPERFICIE	5.269,15 m ²
PARCELA 10 EDIFICABILIDAD	1.180,53 m ²
9 VIVIENDAS SUP. CONST.	116,18m2x9=1045,62m ²
PARCELA 11 SUPERFICIE	5.151,45 m ²
PARCELA 10 EDIFICABILIDAD	1.154,16 m ²
9 VIVIENDAS SUP. CONST.	116,18m2x9=1045,62m ²

PROYECTO BASICO DE 18 VIVIENDAS UNIFAMILIARES CON PISCINA			
REF. M-5	PROMOTOR: COSTA CALIDA PARADISE S.L.		
FECHA:	JUNIO-2026		
ESCALA:	1/200		
PROYECTO:	MUNICIPIO: LERCA PUEBLOS MURCIA	ARQUITECTO:	MARIA LUISA
PLANO DE:	PARCELA 10 Y 11	CONSEJO GONZALEZ	
8	PARCELAS 10 Y 11		