


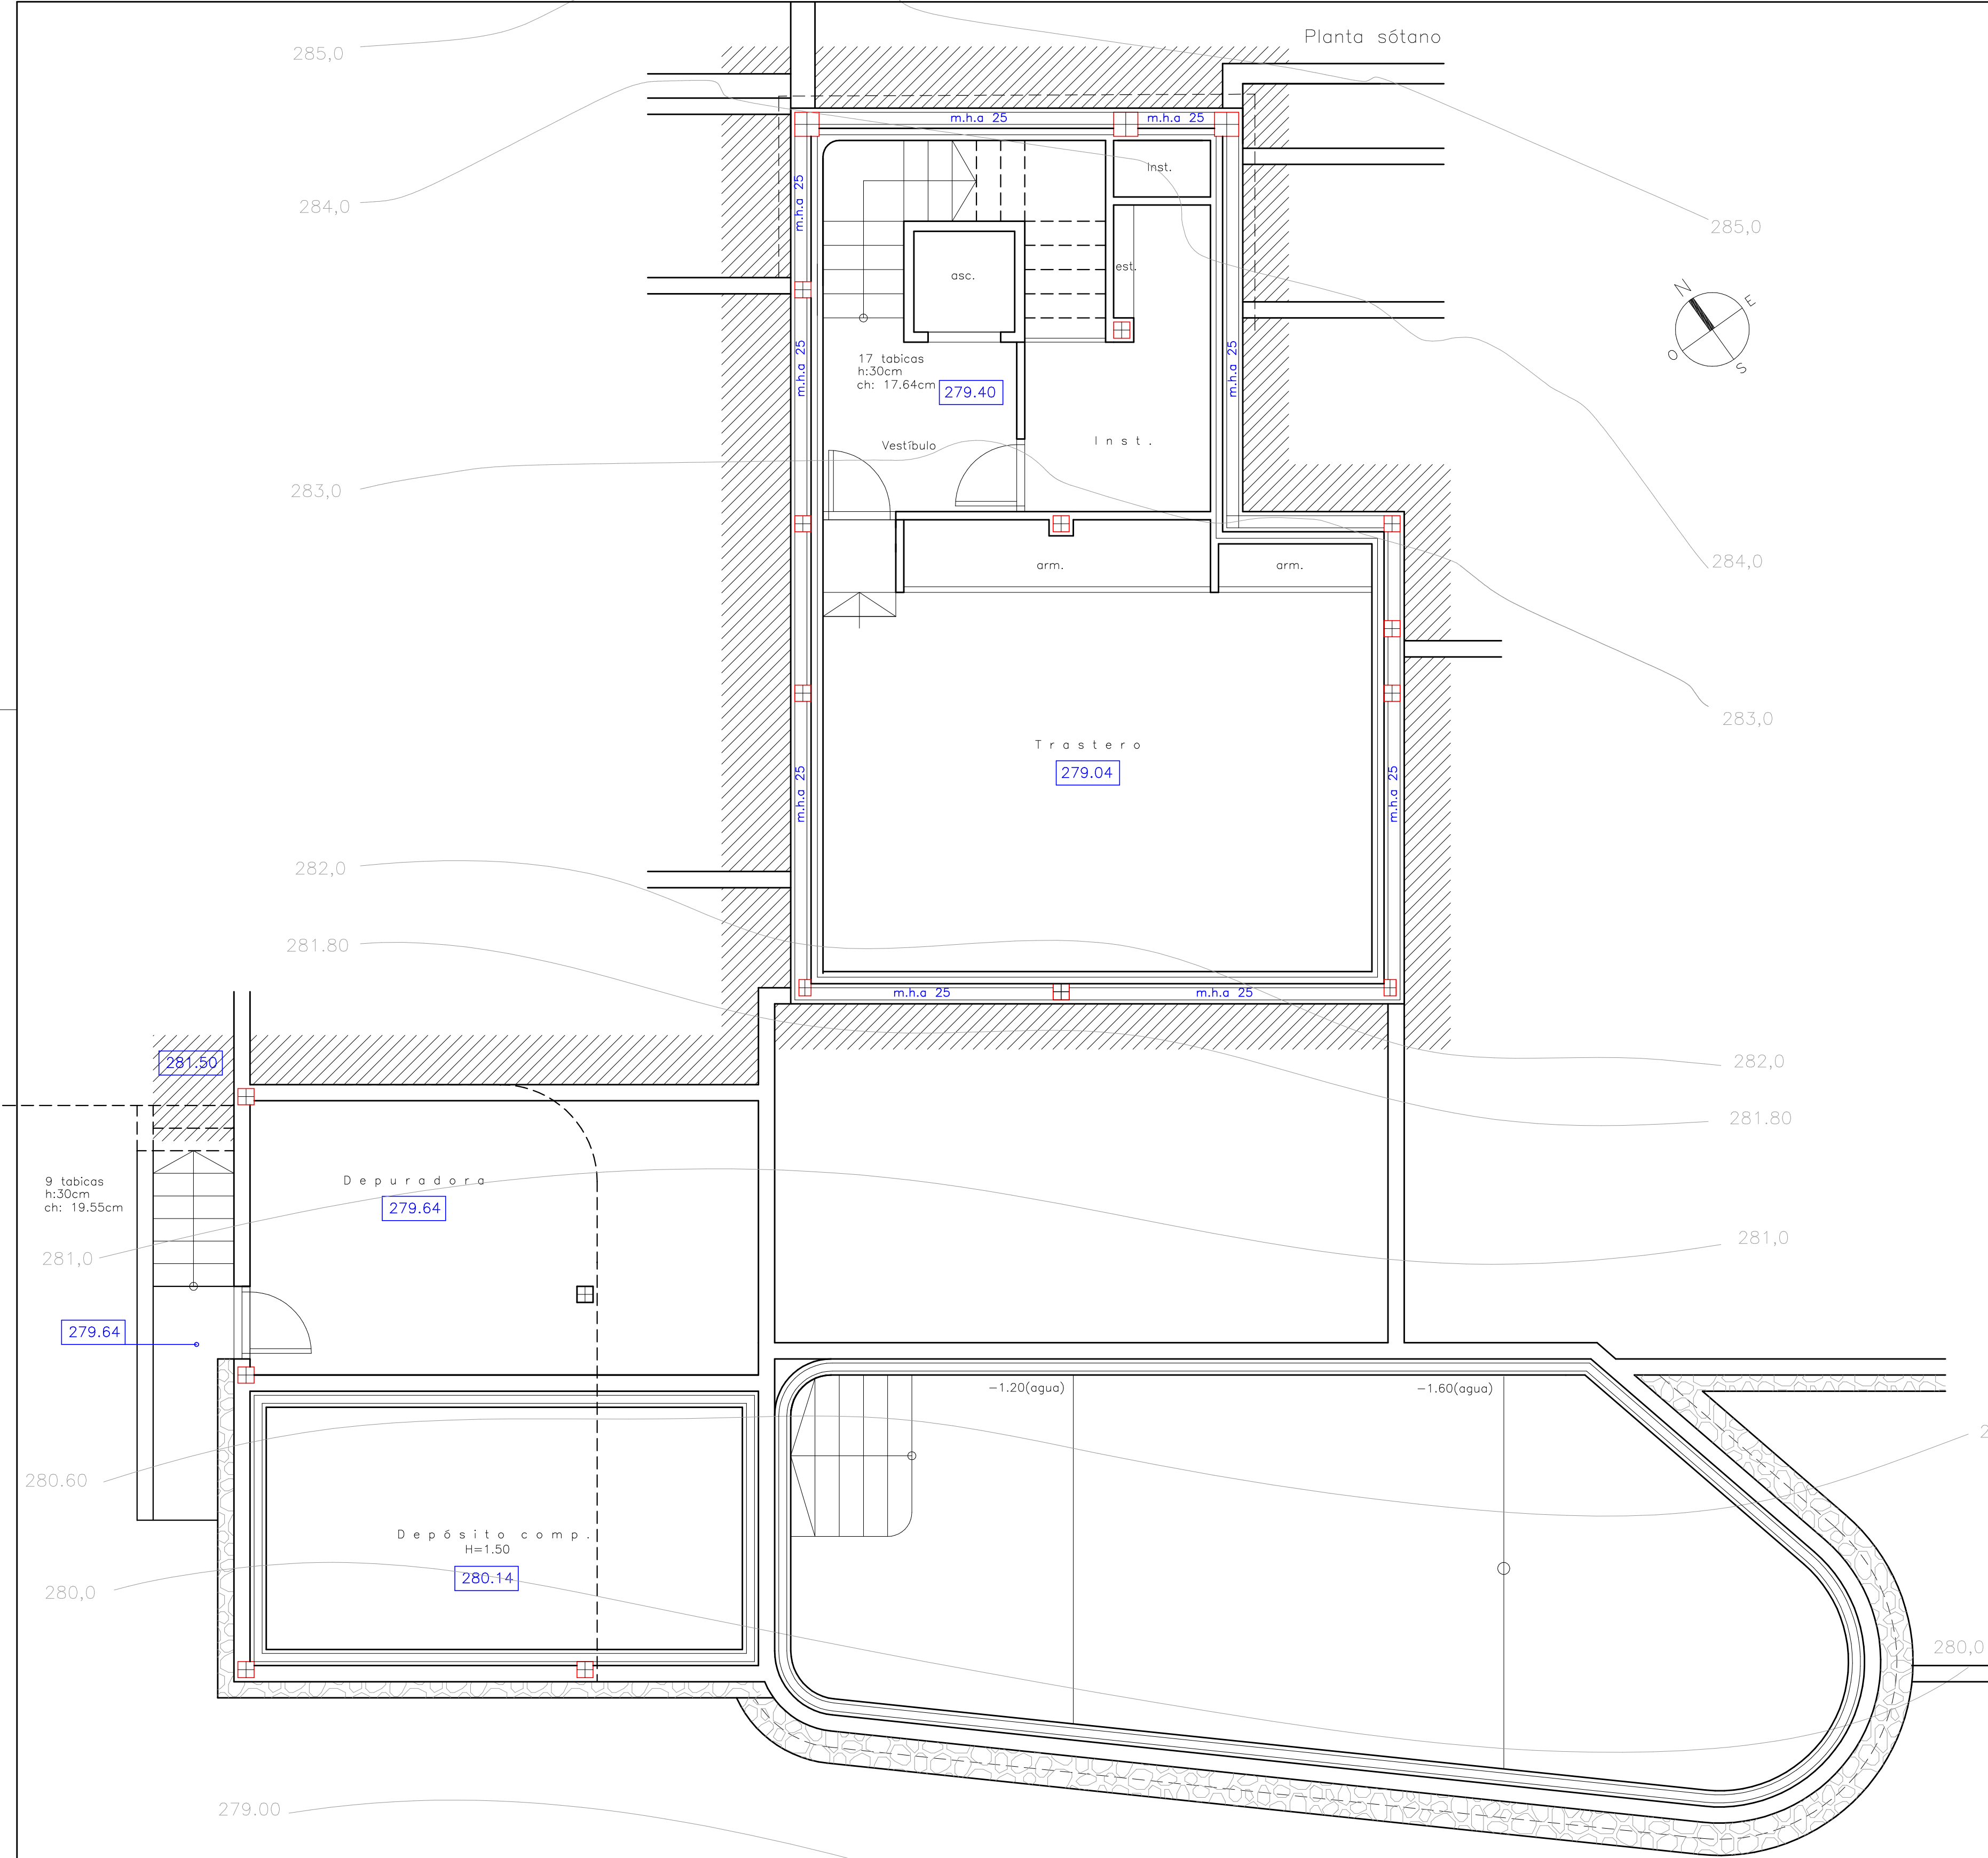

PLANO: Distribución P. Sótano	6	PROYECTO BÁSICO DE VIVIENDA UNIFAMILIAR AISLADA Y PISCINA		
	Escala: 1:50	Fecha: FEBRERO-25	Expte: 3-25 Cuesta	
PROMOTOR: URBANO BLANCO INVEST, S.L. SITUACIÓN: Calle Noruega nº434 (Plan Parcial el Aramo) POBLACIÓN: ALTEA (ALICANTE)		ARQUITECTO: JOSE GINER IVARS C/ Purísima nº 26 Telf.: (96) 573.40.14 Fax.: (96) 573.40.75 03720 BENISSA		