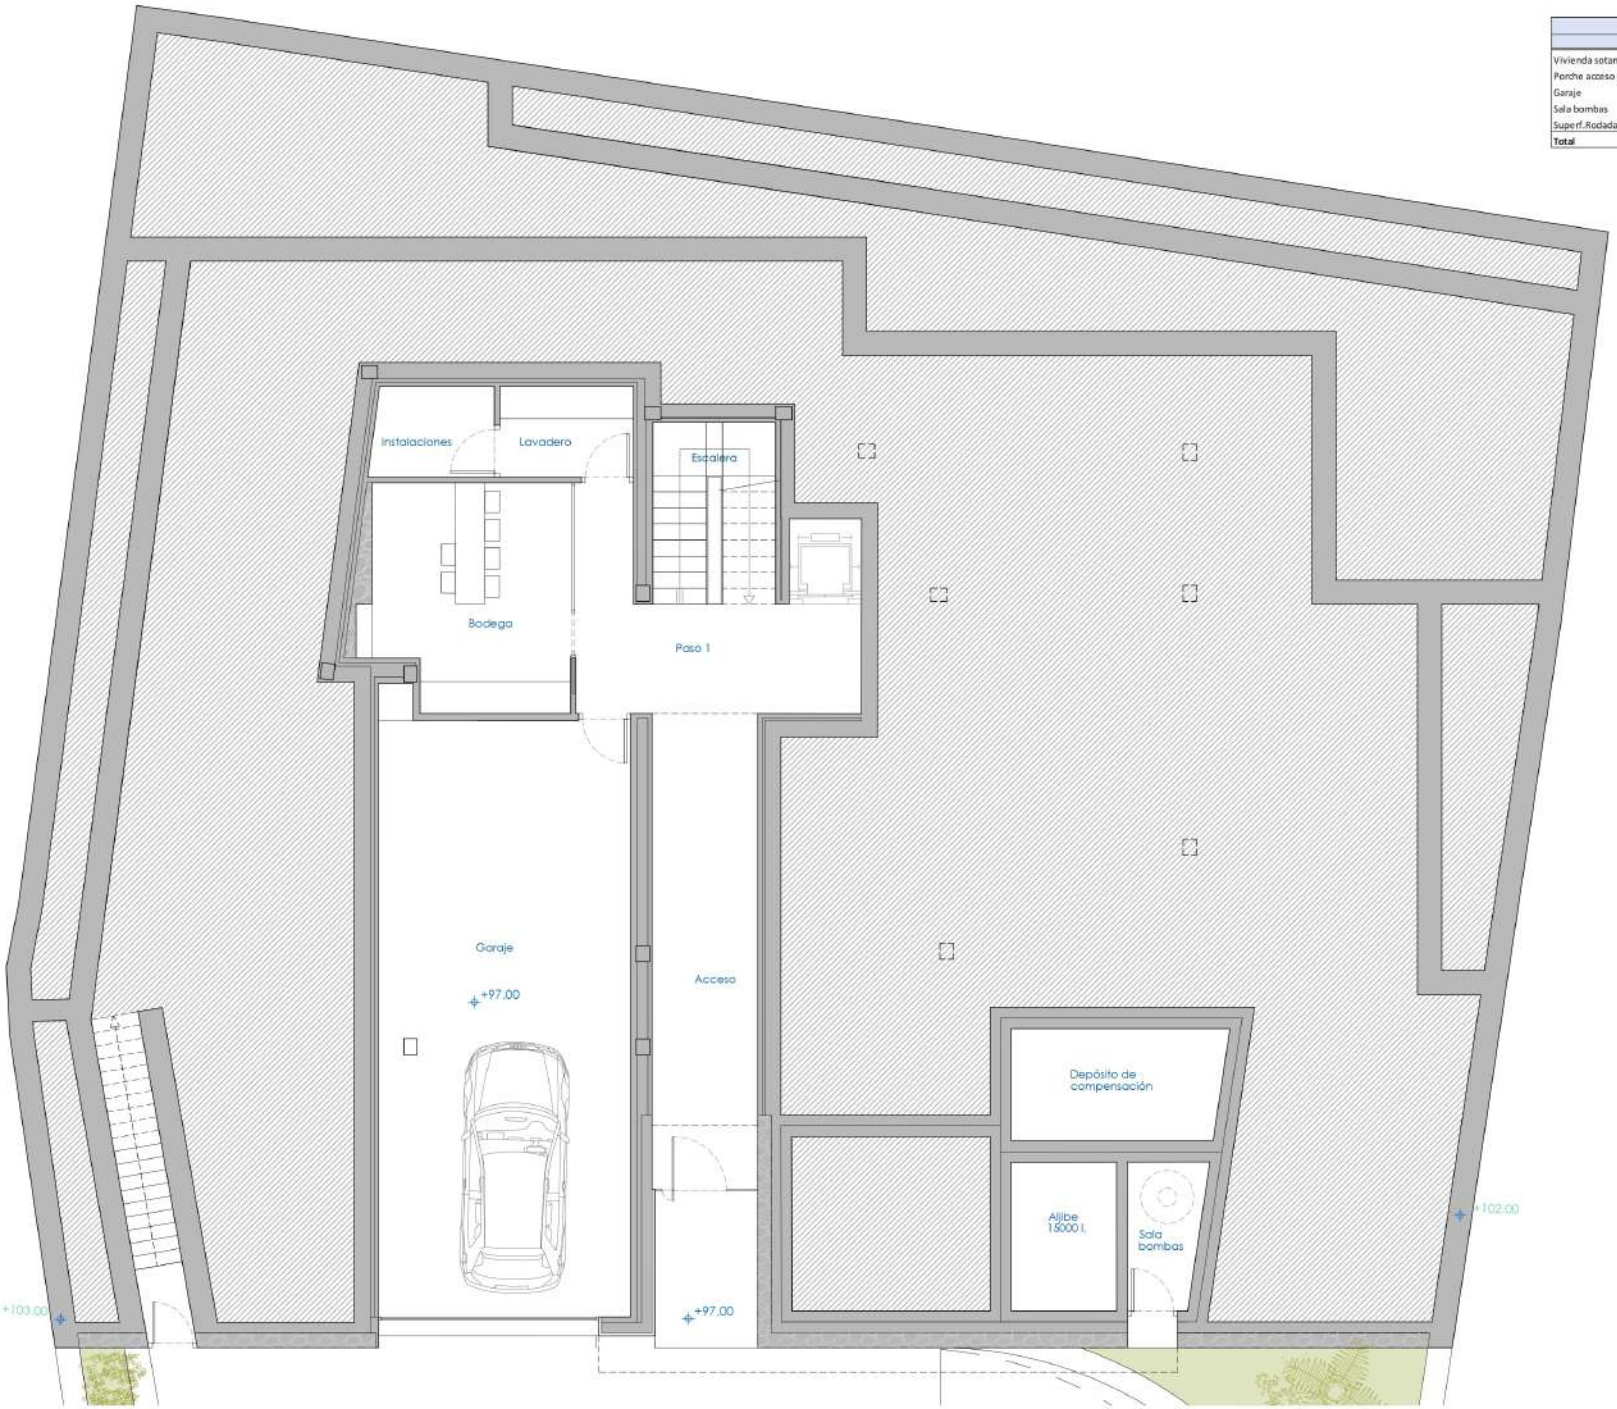

Cuadro de superficies construidas de planta sotano			
	Sup. Construida	Computo	Sup. Computable
Vivienda sotano	84,37 m²	Primera crujia (4m)	3,23 m²
Porche acceso viv.	5,14 m²	100%	5,14 m²
Garaje	62,65 m²	Primera crujia (4m)	22,18 m²
Sala bombas	5,53 m²	100%	5,53 m²
Superf.Rodada Vehl.	254,06 m²	0%	0,00 m²
Total	**411,75 m²**		**36,08 m²**

Sup utiles planta sótano	
Garaje	52,76 m²
Acceso	17,61 m²
Sala bombas	3,73 m²
Paso 1	13,39 m²
Lavadero	4,25 m²
Instalaciones	3,85 m²
Bodega	16,16 m²
Escalera	7,82 m²
Total	119,57 m²