


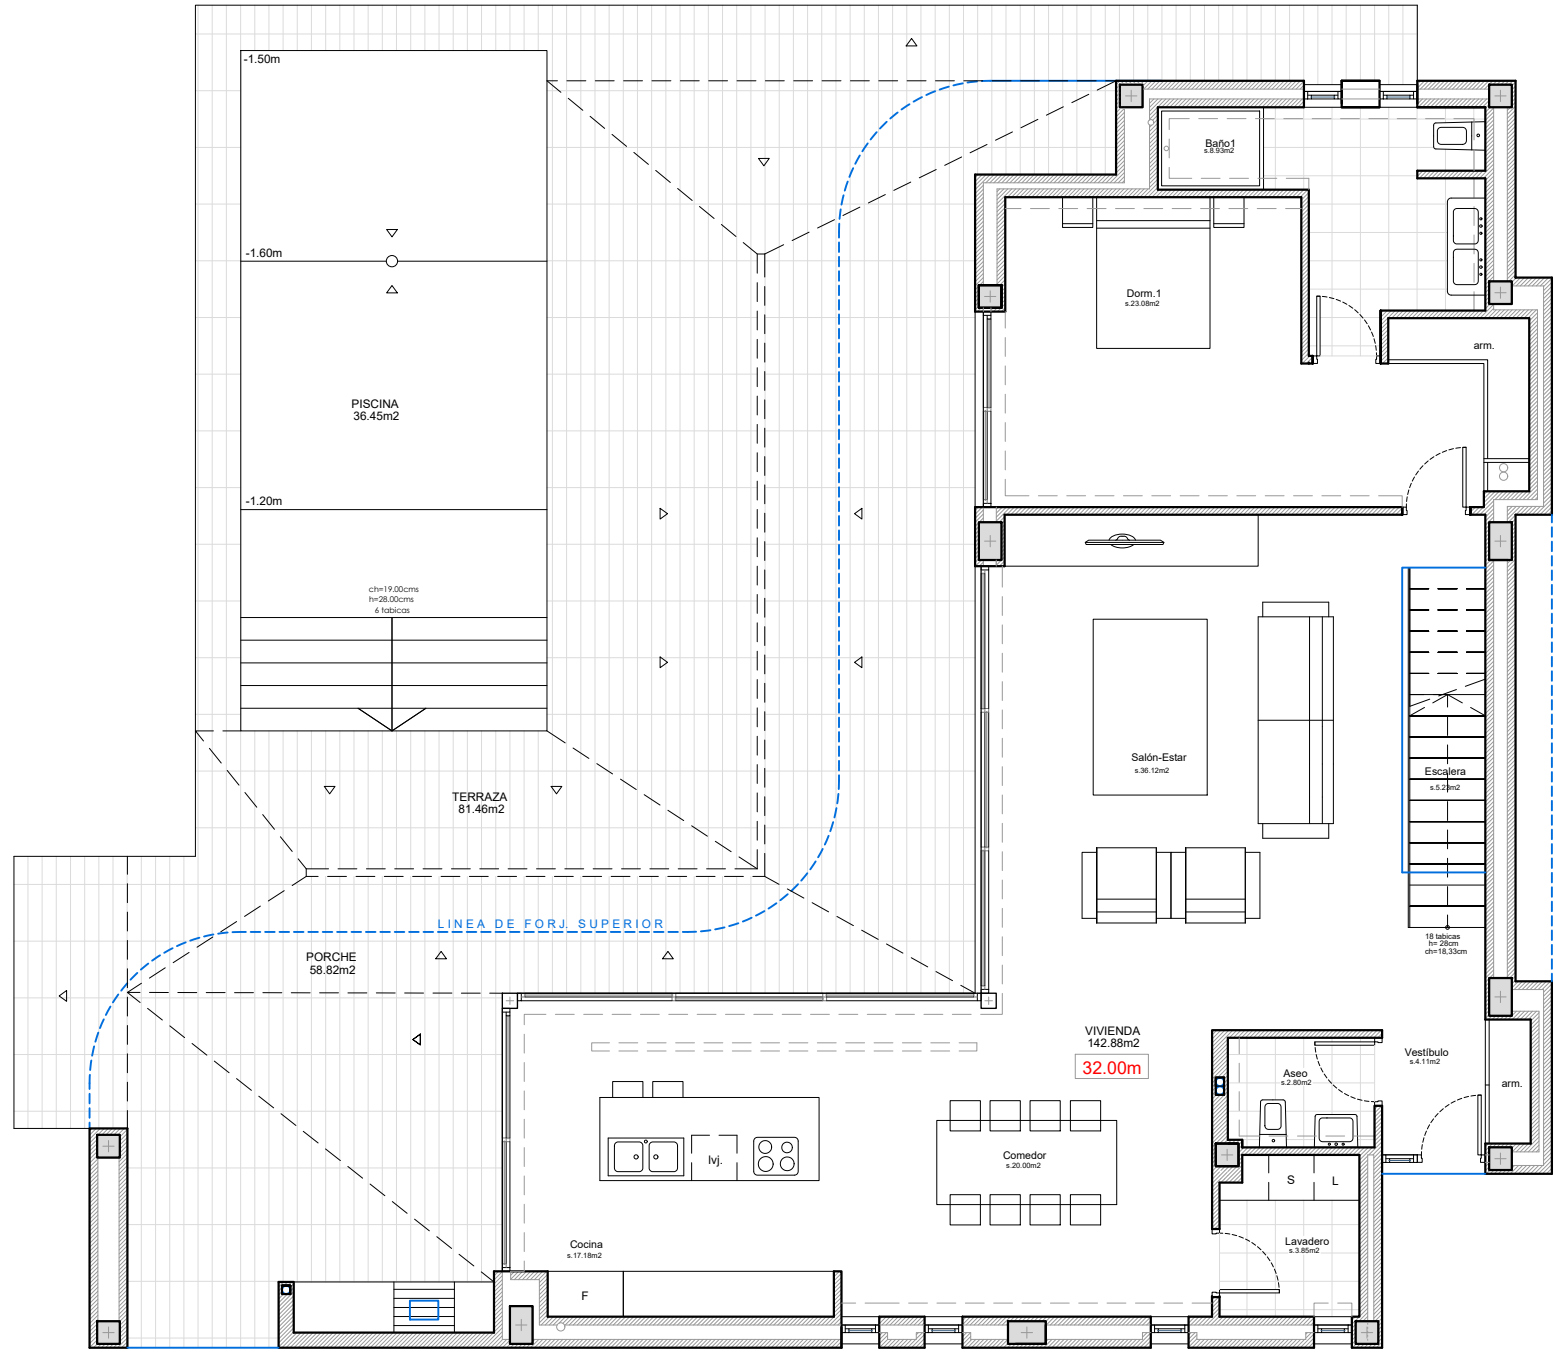

Sup. Útiles


Planta Baja

Vestíbulo	4.11m²
Escalera	5.23m²
Aseo	2.80m²
Salón-Estar	36.12m²
Comedor	20.00m²
Cocina	17.18m²
Lavadero	3.85m²
Dorm.1	12.26m²
Baño 1	8.93m²

Porche	58.82m²
--------	---------

total:	180.12m²
--------	----------

PLANTA BAJA

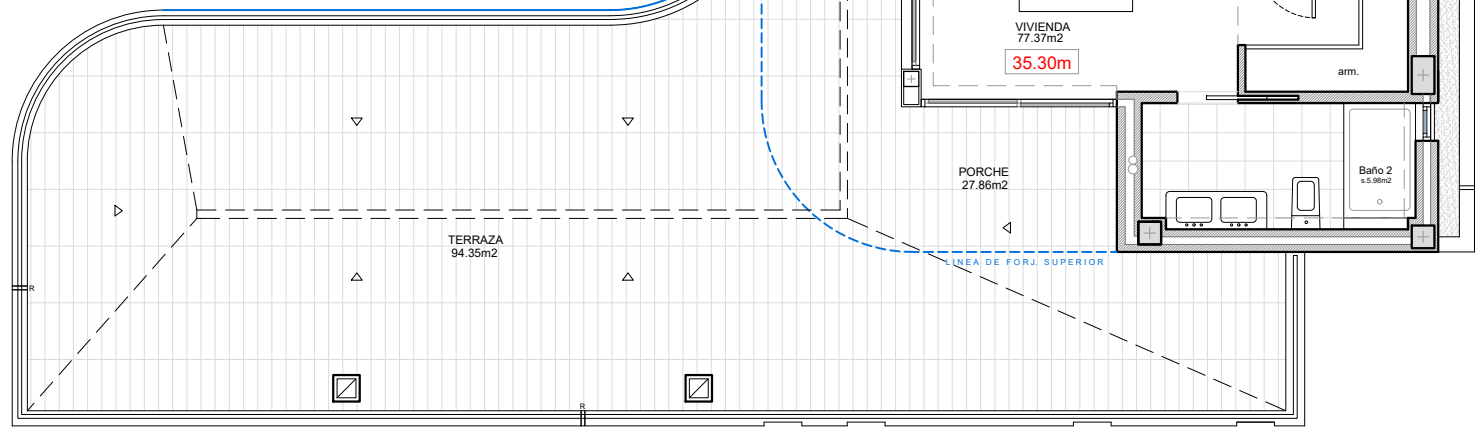

PLANTA ALTA

Sup. Útiles

Planta Alta

Paso	7.16m²
Baño 2	5.98m²
Dorm.3	12.26m²
Dorm.2	16.68m²
Baño 3	4.90m²
Dorm.4	12.24m²

Porche	27.86m²
--------	---------

total:	87.08m²
--------	---------

PLANO:	Plano nº:	PROYECTO DE EJECUCIÓN DE VIVIENDA UNIFAMILIAR AISLADA Y PISCINA		
	05			
DISTRIBUCIÓN	Escala:	Fecha:	Expte:	49-22
	1:100	JUNIO-24	BEA	
PROMOTOR: Promociones y Construcciones JOG S.L.		ARQUITECTO: JOSÉ GINER IVARS		
SITUACIÓN: C/ Zaragoza nº32		C/ Purísima nº 26		
POBLACIÓN: Teulada-Moraira (ALICANTE)		Telf.: (96) 573.40.14		
		Fax.: (96) 573.40.75		
		03720 BENISSA		